


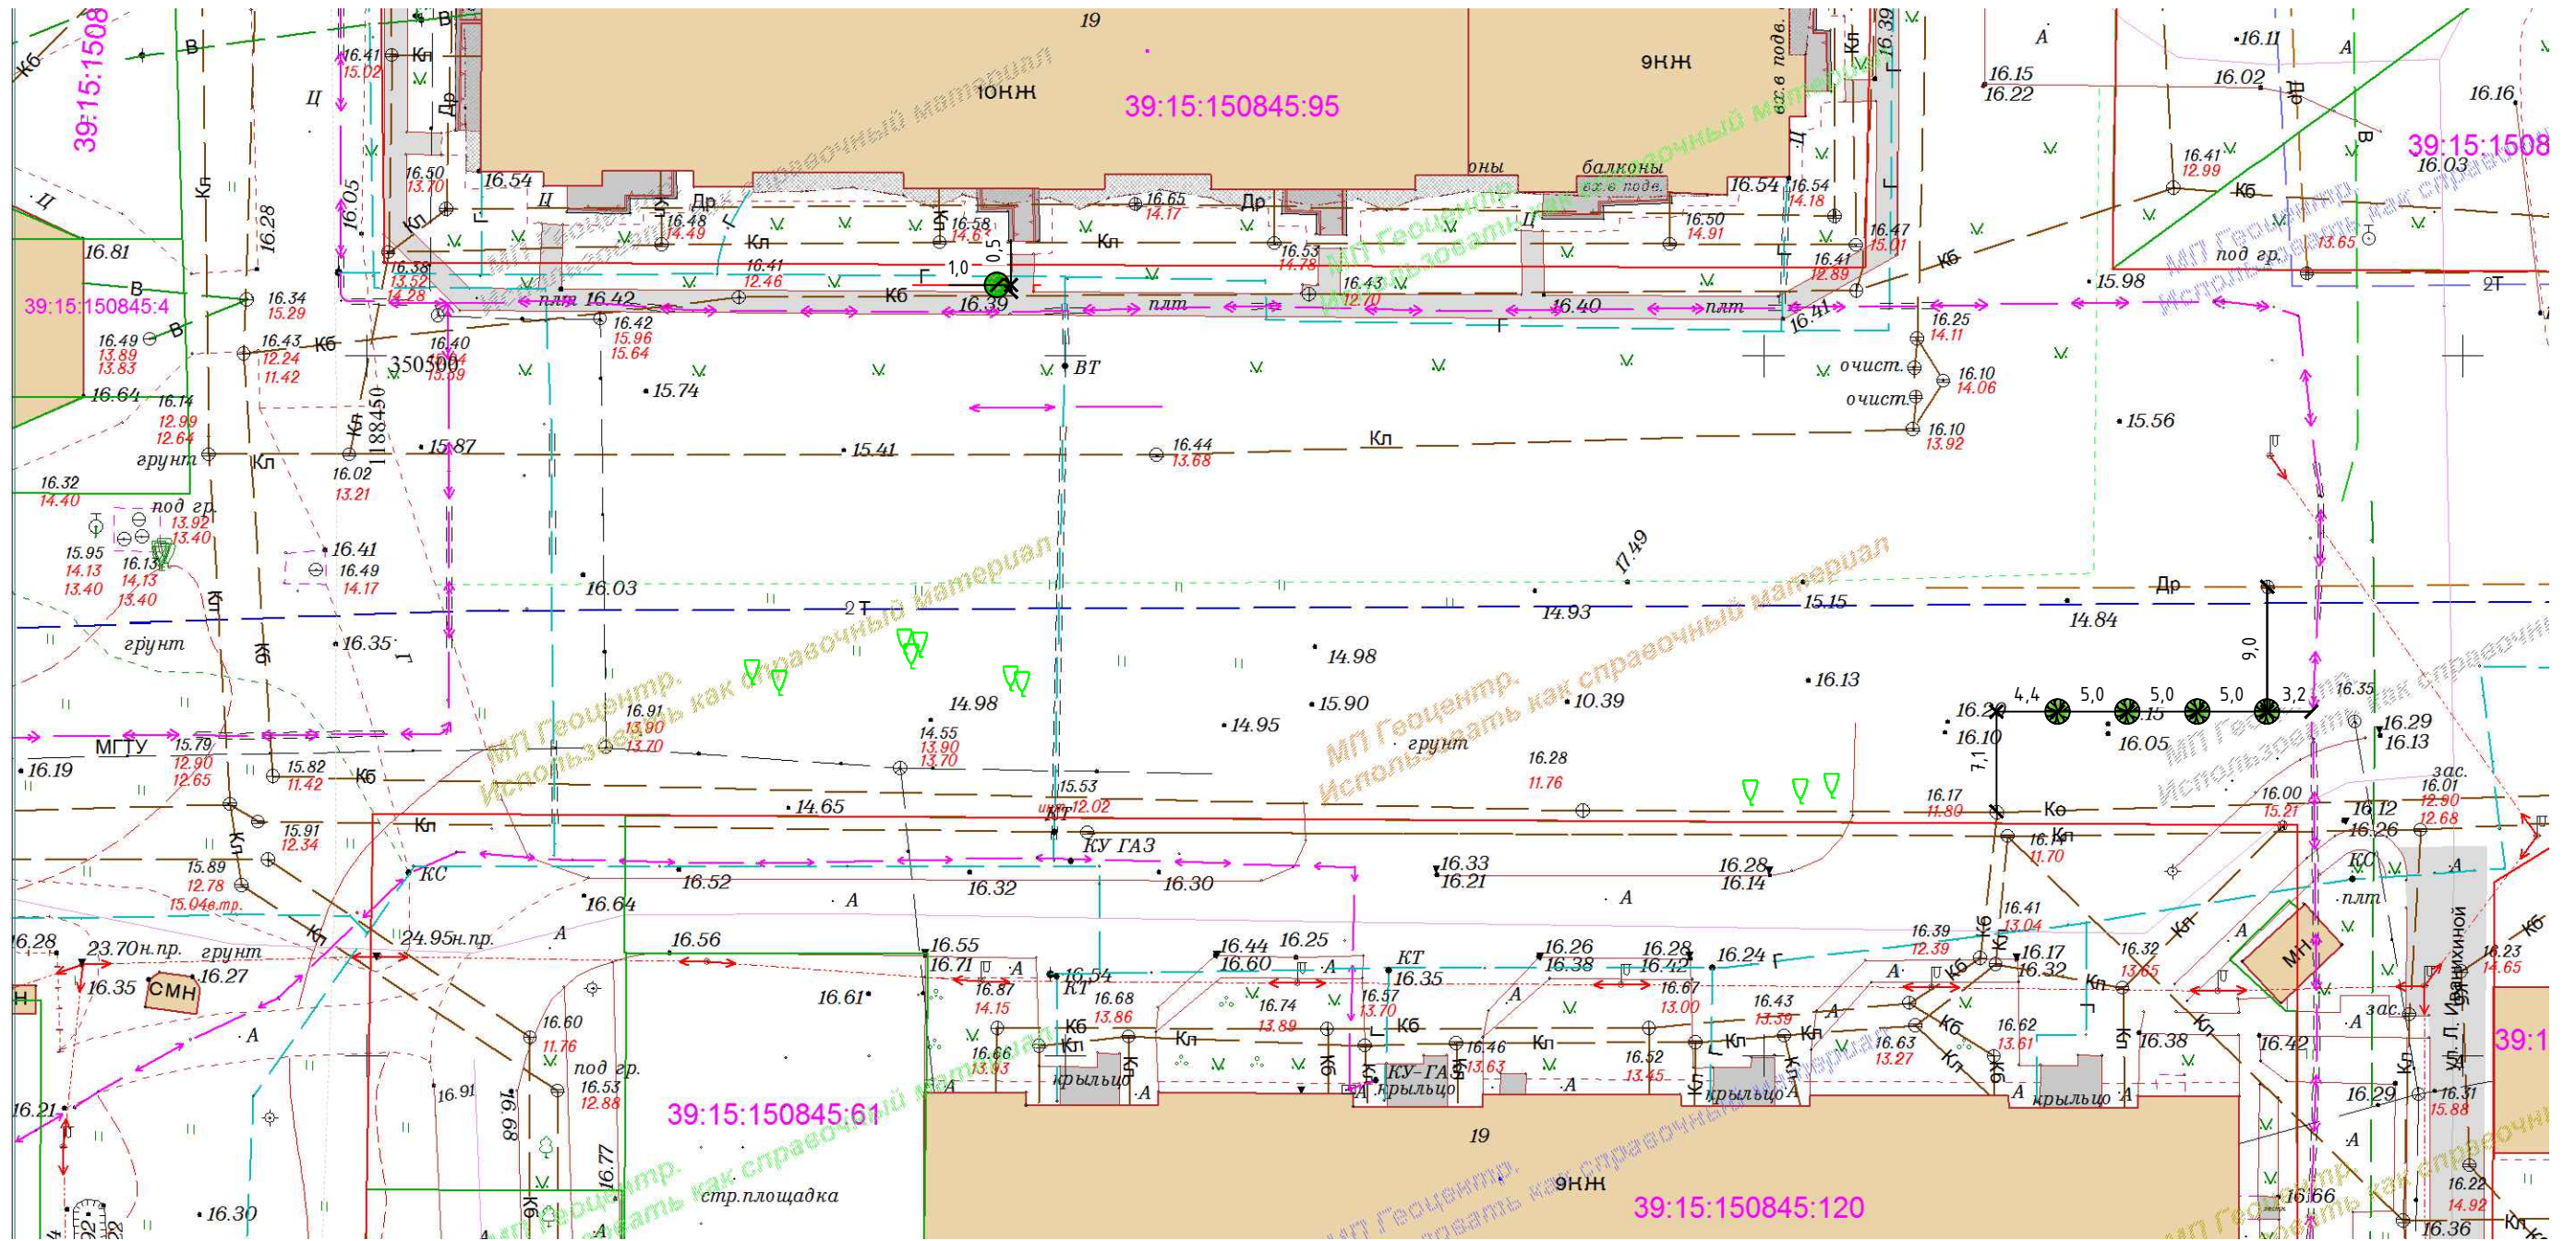

УСЛОВНЫЕ ОБОЗНАЧЕНИЯ:

- КД — Канализация бытовая
- Т — Тепловая сеть
- Г — Газопровод
- В — Водопровод
- Электрический кабель
- Клен остролистный
- Сирень обыкновенная

Ведомость элементов озеленения

				Группа ценности	Экологическая ценность, балл	Возраст, лет	Параметры саженцев, м	Примечание
1	Клен остролистный	Шт.	4	I	11x4=44	Не менее 12 лет	Не менее 3,5 м, Ø4 см на высоте ствола 1,3 м	
Итого деревьев:		Шт.	4		44			
2	Сирень обыкновенная	Шт.	1	II	16x1=16	Не менее 5 лет	Не менее 0,5 м, кол-во скелетных ветвей - 5 шт.	

Изм.	Кол.уч.	Лист	N док.	Подп.	Дата
Разработал	Страшский АА				04.2023г.
Проверил	Ковалев Е.Ю.				04.2023г.
Н. контр.	Матвеева Е.С.				04.2023г.
ГИП	Матвеева Е.С.				04.2023г.

50-2023		ПКО		
Реконструкция тепловой сети от ТК 7-4-24 до ТК 7-4-4 в г. Калининграде				
Проект компенсационного озеленения	Стадия	Лист	Листов	
	П	5		
Разбивочный чертеж, совмещенный с посадочным планом, планом подземных коммуникаций М1:500	ООО "Сегмент-проект"			

Взам. инв. N	
Подпись и дата	
Инв. N подл.	