


Публичные слушания по проекту решения о предоставлении Гарту Михаилу Владимировичу разрешения на условно разрешенный вид использования «магазины» (код – 4.4) земельного участка с кадастровым номером 39:15:000000:101 по ул. Букетной, 2а.

Изменяется вид разрешенного использования земельного участка с кадастровым номером 39:15:000000:101 («обслуживание жилой застройки») по ул. Букетной, 2а в г. Калининграде на условно разрешенный вид «магазины».

**Фрагмент Правил землепользования и застройки городского округа
«Город Калининград»**

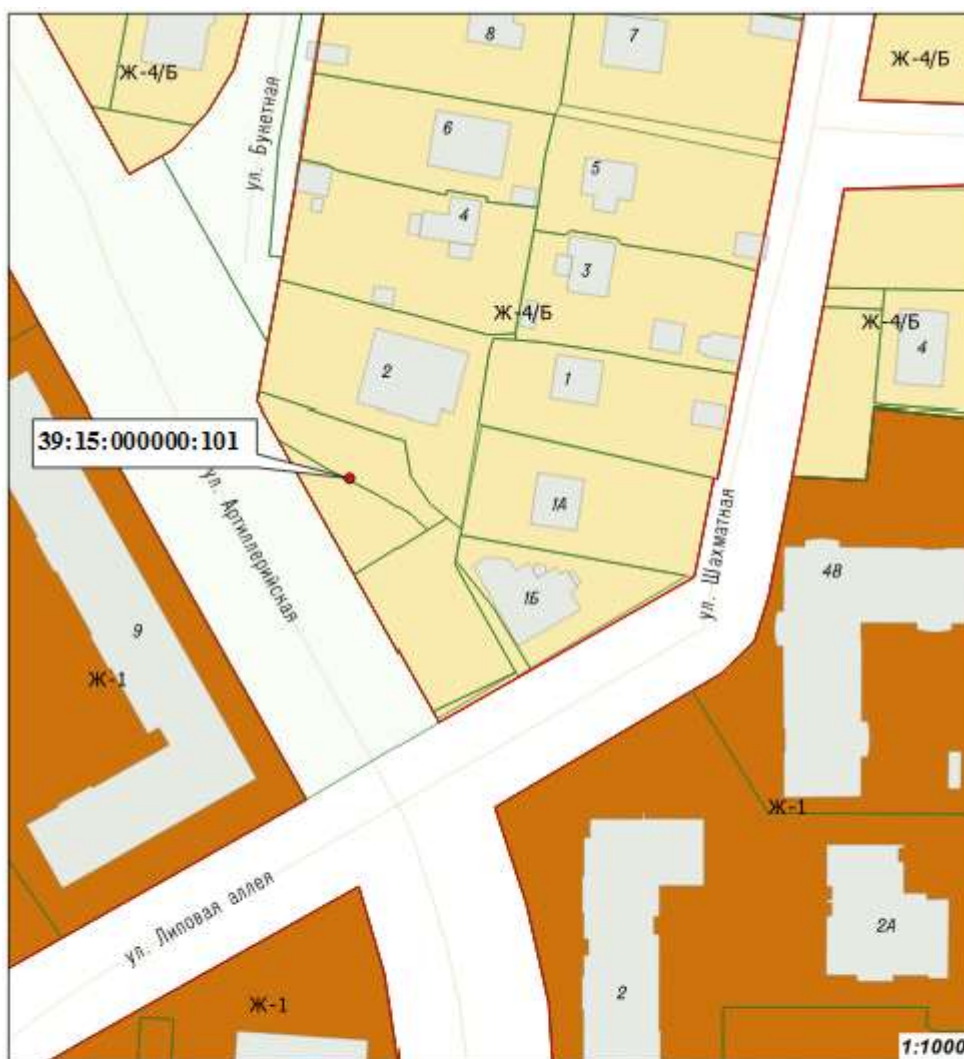

Условные обозначения:

- Граница города
 Красные линии
 Кадастровые участки
 здание
 Ж-1 – зона застройки многоэтажным и жилым и домами
 Ж-4 – зона застройки индивидуальными жилыми домами



						19-2019		
						Строительство магазина по ул. Шахматная, 1В (КН ЗУ 39:15:000000.76) в гор. Калининграде		
Изм.	Науч.	Лист	№ док.	Подпись	Дата	Стадия	Лист	Листов
						Э	11	
Арх.	Синицкая				11.19	Перспектива		
ГАП	Тукмакова				11.19			



						19-2019		
						Строительство магазина по ул. Шахматная, 1В (КН ЗУ 39:15:000000:76) в гор. Калининграде		
Изм.	№уч.	Лист	№ док.	Подпись	Дата	Стадия	Лист	Листов
						Э	12	
Арх		Синдикская			11.19	Перспектива		
ГАП		Тукмакова		<i>[Signature]</i>	11.19			