


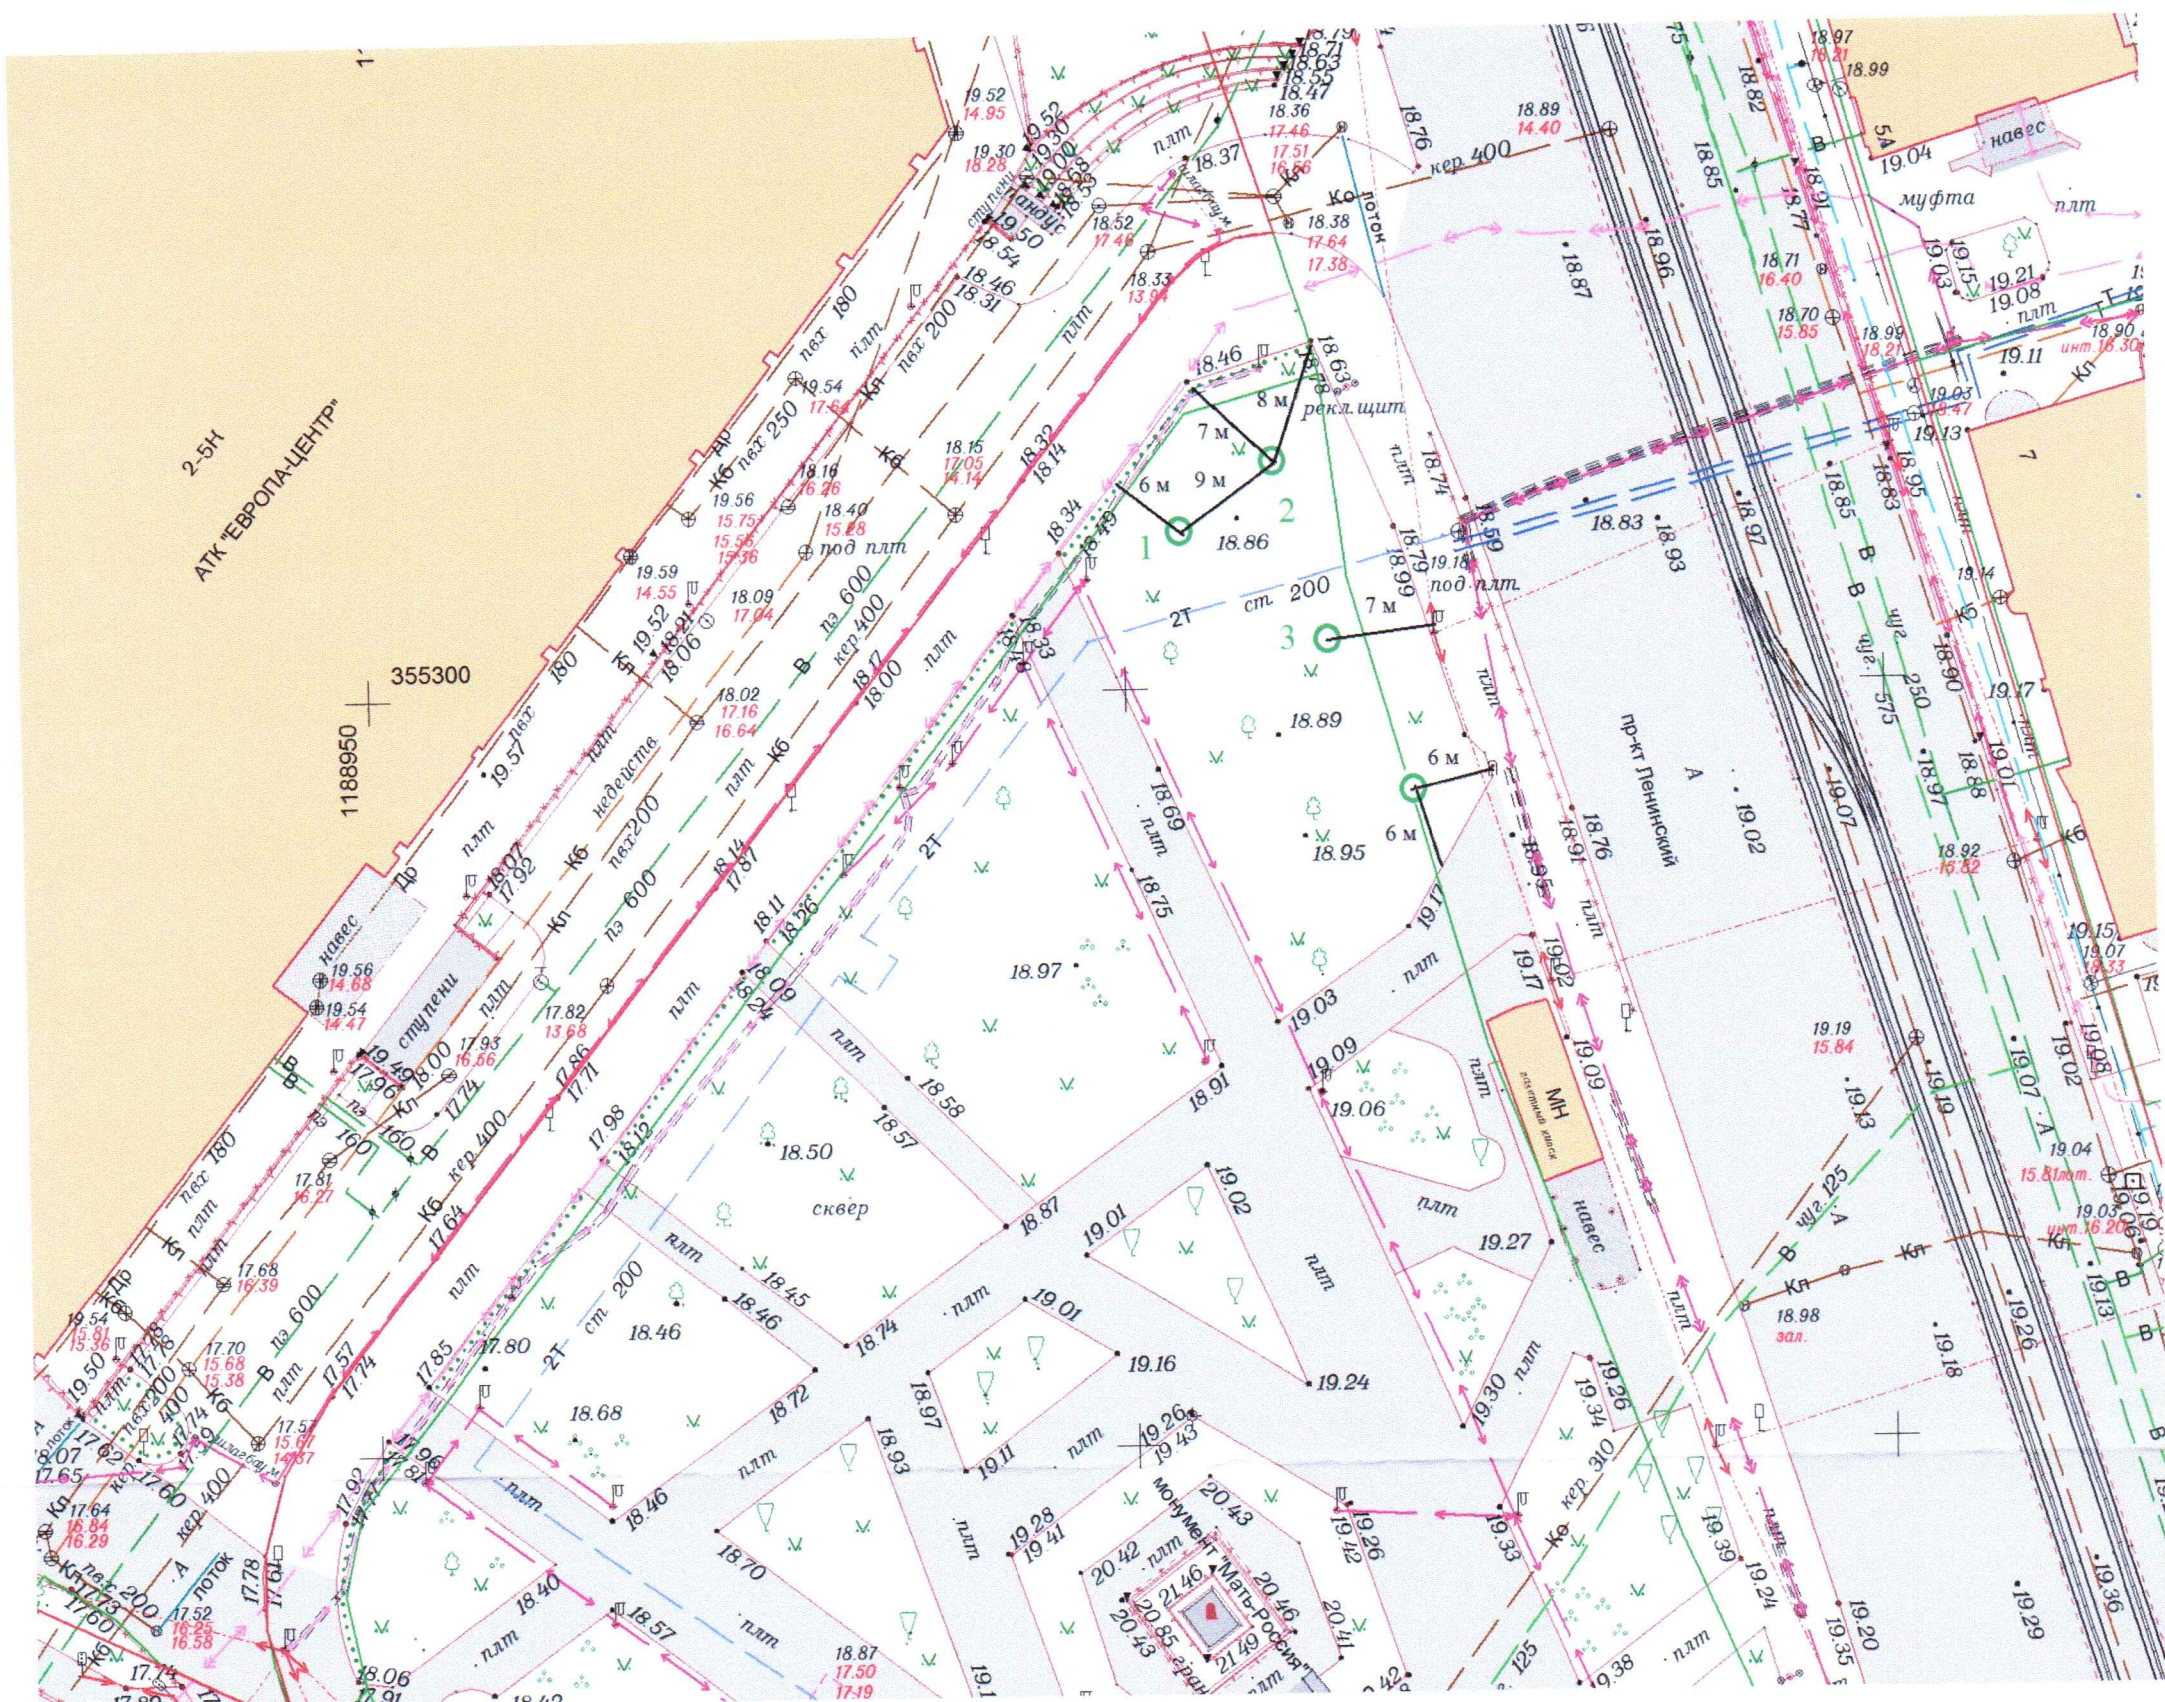

Условные обозначения:

○ - места посадки саженцев деревьев клена сахаристого, 4 шт.

Проверил:
компетентный орган озеленения
26.09.2023
Генеральный директор Н.В.

2023	г. Калининград	ПКО-3 от 26.09.2023		
Проект компенсационного озеленения				
г.Калининград		Масштаб	Лист	Листов
просп. Ленинский - ул Театральная		1:500	1	1
Посадочный план. Разбивочный план				