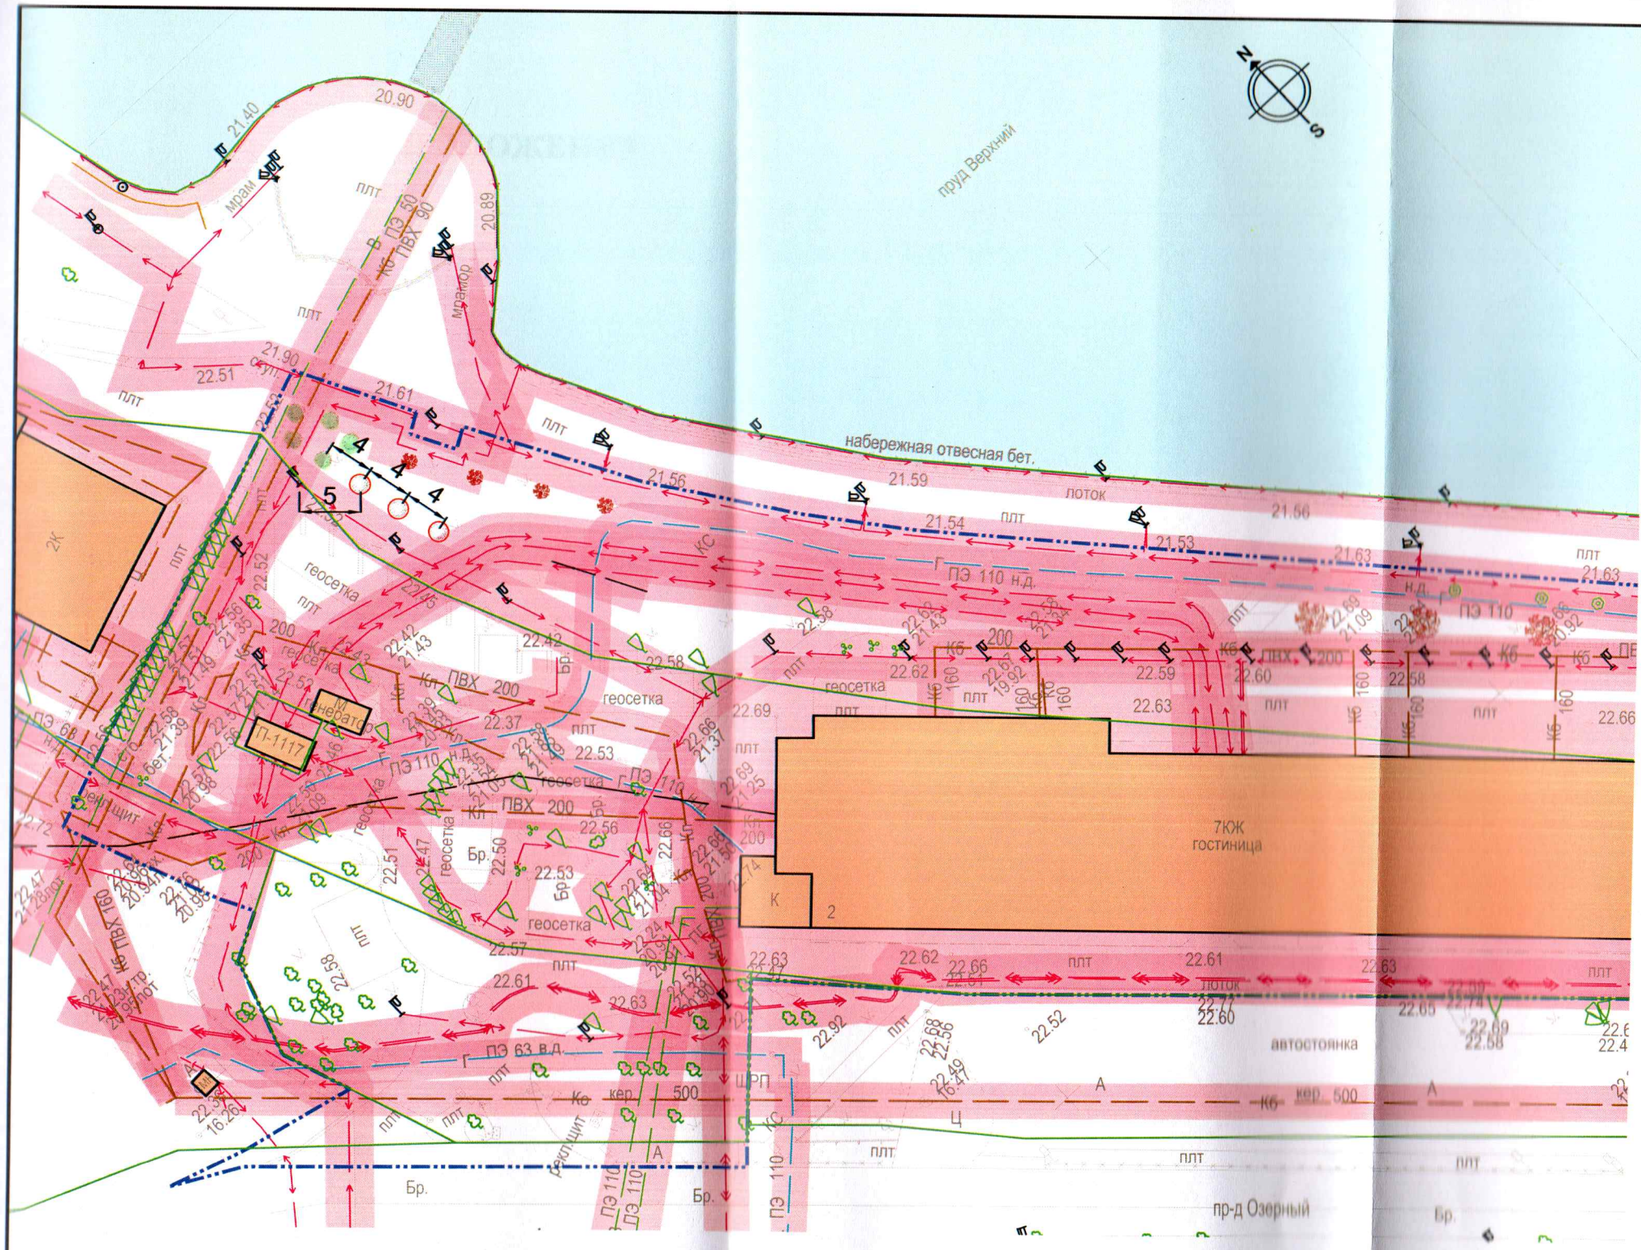

Условные обозначения

- Граница проектных работ
- Границы земельных участков
- Клен остролистный "Глобозум" (посадка)
- Минимальные расстояния от подземных сетей до ствола дерева

Проверил:
консультант отдела озеленения
29.06.2023
Бочкарева Н.В.

Примечание:

1. Посадка деревьев и кустарников произведена с учетом существующих инженерных коммуникаций.
2. Посадка от зданий и сооружений (не менее 5 м для деревьев, не менее 1 м для кустарников), инженерных коммуникаций (не менее 2 м для деревьев, не менее 1 м для кустарников), края тротуара (не менее 0,7 м для деревьев, не менее 0,5 м для кустарников).
3. Посадочный материал должен быть только из питомника и соответствовать требованиям ГОСТ 2855-89. «Саженцы деревьев и кустарников. Садовые и архитектурные формы»

Ведомость элементов озеленения

Наименование вида	Группа ценности	Ед. измер.	Кол-во	Экологическая ценность, балл	Возраст, лет	Параметры саженца
Клен остролистный «Глобозум»	I	шт.	3	10х3= 30	Не менее 12 лет	Высота не менее 2,5 м; диаметр ствола не менее 2,5 см на высоте 1,3 м
ИТОГО			3	30		

Изм.	Кол.	Лист	Док.	Подпись	Дата
Рук. проекта		Мезей О.В.			
Исполнил		Граф Д.Д.			

Гостиница по адресу: г. Калининград, ул. Пролетарская - проезд Озёрный

Проект компенсационного озеленения «Гостиница по адресу: г. Калининград, ул. Пролетарская - проезд Озёрный» (корректировка)

Стадия	Лист	Листов
	1	

Посадочный план. Разбивочный план. План подземных инженерных коммуникаций. М 1:500

ООО "НИКОР ПРОЕКТ" г.Калининград

Формат А3