

Сообщение о возможном установлении публичного сервитута

Правительство Калининградской области сообщает о возможном установлении публичного сервитута по основаниям, предусмотренным п. 1 ст. 39.37 Земельного кодекса Российской Федерации, в целях реконструкции части объекта электросетевого хозяйства регионального значения по титулу «Реконструкция двухцепного участка КВЛ 110 кВ Северная – Береговая с отпайками (инв. № 511509002 «Воздушная линия № 110-116 ПС О-1 «Центральная» - ПС «Северная – 330» длиной 18,96 км с отпайкой к ПС О-12 «Южная» длиной 0,3 км, с отпайкой к ПС О-30 «Московская» длиной 0,02 км) и ВЛ 110 кВ Северная 330 – О-30 Московская с отпайками (Л-166) (инв. № 511508902 «Воздушная линия № 110-115 ПС О-1 «Центральная – ПС «Северная-330» длиной 18,96 км с отпайкой к ПС О-48 «Молокозаводская» длиной 1,7 км с отпайкой к ПС О-12 «Южная» длиной 0,3 км, с отпайкой к ПС О-30 «Московская» длиной 0,02 км)» на территории муниципального образования «Городской округ «Город Калининград», согласно приложенной схеме границ публичного сервитута, **в отношении земельных участков со следующими кадастровыми номерами** 39:15:000000:10246, 39:15:132901:78, 39:15:000000:10182, 39:15:132901:878, 39:15:132901:877, 39:15:000000:13003, 39:15:132703:1, 39:15:132703:46 **и земель кадастровых кварталов** 39:15:132901, 39:15:132902.


Заинтересованные лица могут ознакомиться с поступившим ходатайством об установлении публичного сервитута и прилагаемым к нему описанием местоположения границ публичного сервитута, подать заявления об учете прав на земельные участки в Агентстве по имуществу Калининградской области по адресу: г. Калининград, Московский проспект, д.95, 3 этаж, каб. 11, время приема: пн.-пт. 9.00-13.00, 14.00-18.00, в течение 15 дней с даты опубликования настоящего сообщения.

Сведения о поступившем ходатайстве об установлении публичного сервитута размещены на официальном сайте Правительства Калининградской области (<https://gov39.ru/>), на официальном сайте городского округа «Город Калининград» (<https://www.klgd.ru/>).

Схема расположения границ публичного сервитута

Публичный сервитут в целях размещения объекта электросетевого хозяйства регионального значения по титулу «Реконструкция двухцепного участка КВ Л 110 кВ Северная - Береговая с отпайками (инв. № 511509002 «Воздушная линия № 110-116 ПС О-1 «Центральная» - ПС «Северная - 330» длиной 18,96 км с отпайкой к ПС О-12 «Южная» длиной 0,3 км, с отпайкой к ПС О-30 «Московская» длиной 0,02 км) и ВЛ 110 кВ Северная 330 - О-30 Московская с отпайками (Л-166) (инв. № 511508902 «Воздушная линия № 110-115 ПС О-1 «Центральная» - ПС «Северная - 330» длиной 18,96 км с отпайкой к ПС О-48 «Молокозаводская» длиной 1,7 км с отпайкой к ПС О-12 «Южная» длиной 0,3 км, с отпайкой к ПС О-30 «Московская» длиной 0,02 км)»
(на срок строительства)

Местоположение: Калининградская область, городской округ «Город Калининград», г. Калининград		
Площадь: 10897 кв.м		
Обозначение характерных точек границ	Координаты, м	
	X	Y
1	2	3
1		
2	355126.39	1192528.80
3	355210.16	1192653.95
4		
5	355235.61	1192718.54
6		
7	355710.84	1193087.49
8	355770.25	1193118.31
9		
10	355932.17	1193137.27
11		
12	355768.99	1193129.92
13	355764.88	1193126.79
14		
15	355239.14	1192728.51
16	355232.24	1192728.57
17	355227.44	1192724.76
18	355198.61	1192660.29
19		
1	355116.98	1192534.51

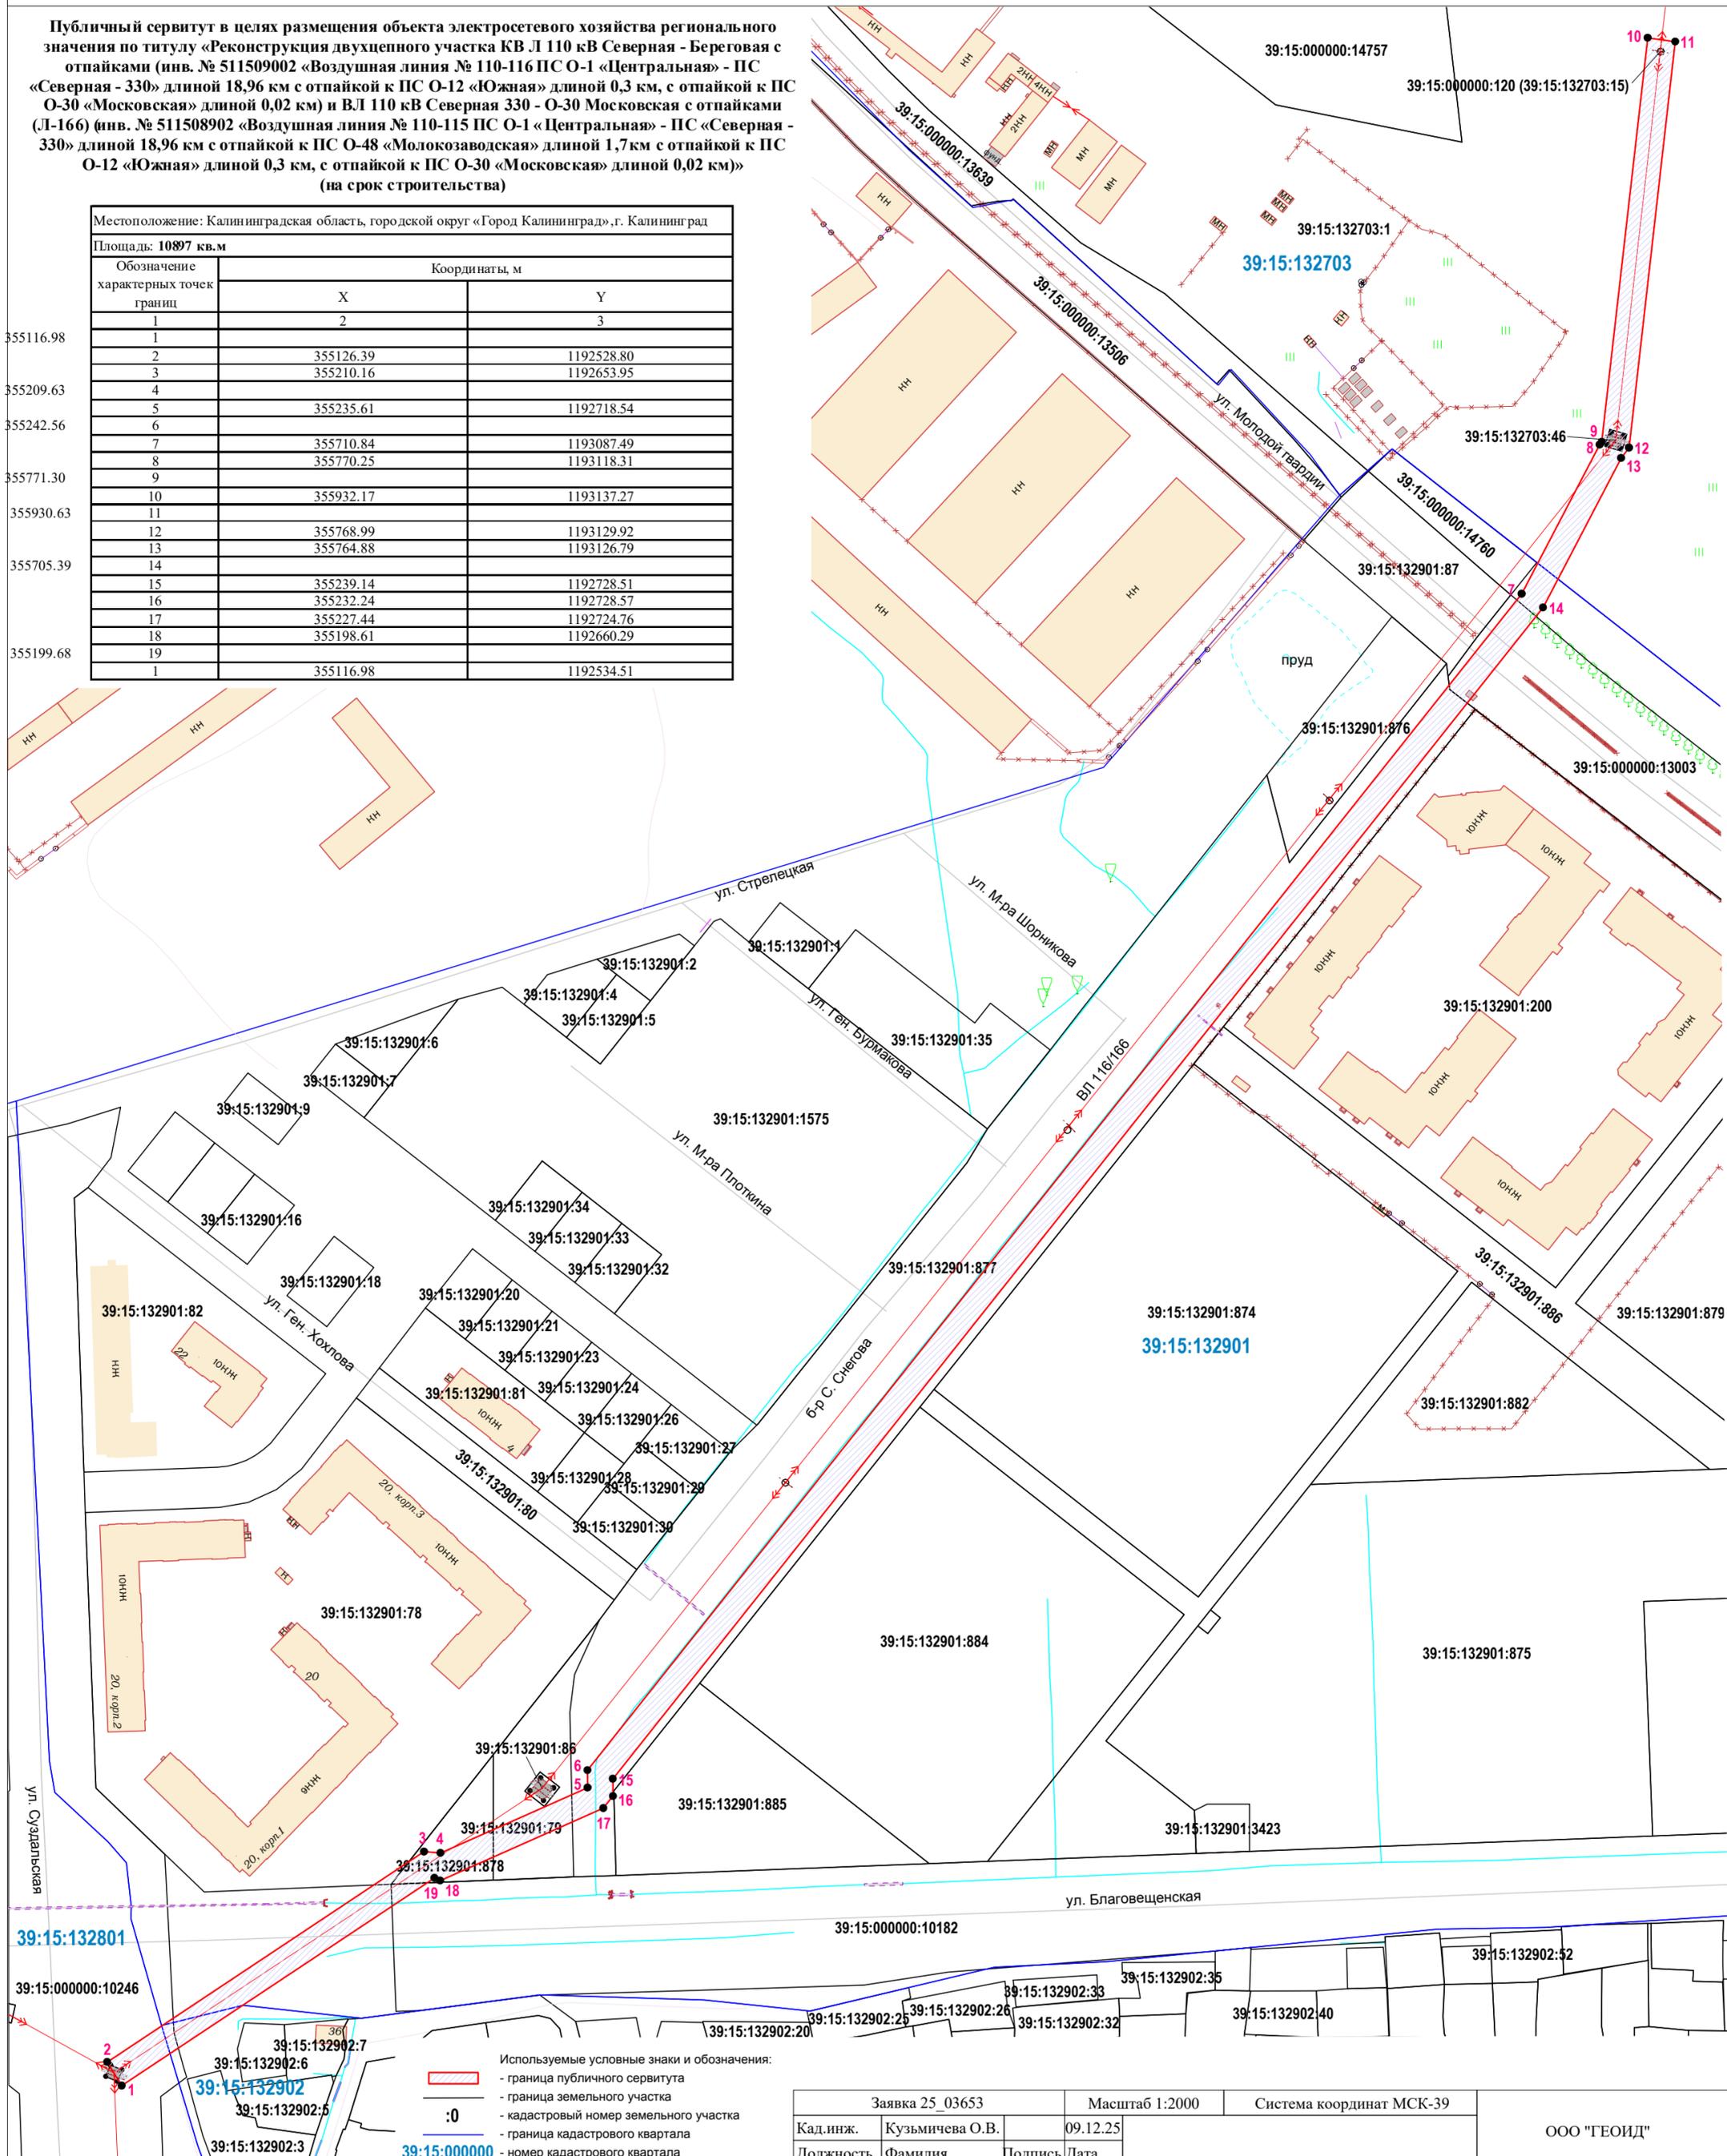

Используемые условные знаки и обозначения:
--- - граница публичного сервитута
 - граница земельного участка
:0 - кадастровый номер земельного участка
:0 - граница кадастрового квартала
:0 - номер кадастрового квартала

Заявка 25_03653		Масштаб 1:2000		Система координат МСК-39	
Кад.инж.	Кузьмичева О.В.	09.12.25			
Должность	Фамилия	Подпись	Дата		
ООО "ГЕОИД"					

Публичный сервитут в целях размещения объекта электросетевого хозяйства регионального значения по титулу «Реконструкция двухцепного участка КВ Л 110 кВ Северная - Береговая с отпайками (инв. № 511509002 «Воздушная линия № 110-116 ПС О-1 «Центральная» - ПС «Северная - 330» длиной 18,96 км с отпайкой к ПС О-12 «Южная» длиной 0,3 км, с отпайкой к ПС О-30 «Московская» длиной 0,02 км) и ВЛ 110 кВ Северная 330 - О-30 Московская с отпайками (Л-166) (инв. № 511508902 «Воздушная линия № 110-115 ПС О-1 «Центральная» - ПС «Северная - 330» длиной 18,96 км с отпайкой к ПС О-48 «Молокозаводская» длиной 1,7 км с отпайкой к ПС О-12 «Южная» длиной 0,3 км, с отпайкой к ПС О-30 «Московская» длиной 0,02 км)» (на срок строительства)

(наименование объекта, местоположение границ которого описано (далее - объект)

Сведения о местоположении границ объекта					
1. Система координат Местная система координат МСК-39					
2. Сведения о характерных точках границ объекта					
Обозначение характерных точек границ	Координаты, м		Метод определения координат характерной точки	Средняя квадратическая погрешность положения характерной точки (Mt), м	Описание обозначения точки на местности (при наличии)
	X	Y			
1	2	3	4	5	6
1	355116.98	1192534.51	Аналитический	0.10	-
2	355126.39	1192528.80	Аналитический	0.10	-
3	355210.16	1192653.95	Аналитический	0.10	-
4	355209.63	1192660.44	Аналитический	0.10	-
5	355235.61	1192718.54	Аналитический	0.10	-
6	355242.56	1192718.48	Аналитический	0.10	-
7	355710.84	1193087.49	Аналитический	0.10	-
8	355770.25	1193118.31	Аналитический	0.10	-
9	355771.30	1193119.11	Аналитический	0.10	-
10	355932.17	1193137.27	Аналитический	0.10	-
11	355930.63	1193148.16	Аналитический	0.10	-
12	355768.99	1193129.92	Аналитический	0.10	-
13	355764.88	1193126.79	Аналитический	0.10	-
14	355705.39	1193095.93	Аналитический	0.10	-
15	355239.14	1192728.51	Аналитический	0.10	-
16	355232.24	1192728.57	Аналитический	0.10	-
17	355227.44	1192724.76	Аналитический	0.10	-
18	355198.61	1192660.29	Аналитический	0.10	-
19	355199.68	1192658.06	Аналитический	0.10	-
1	355116.98	1192534.51	Аналитический	0.10	-