


Схема границ земельных участков


МСК-39, зона 1

39:15:132608

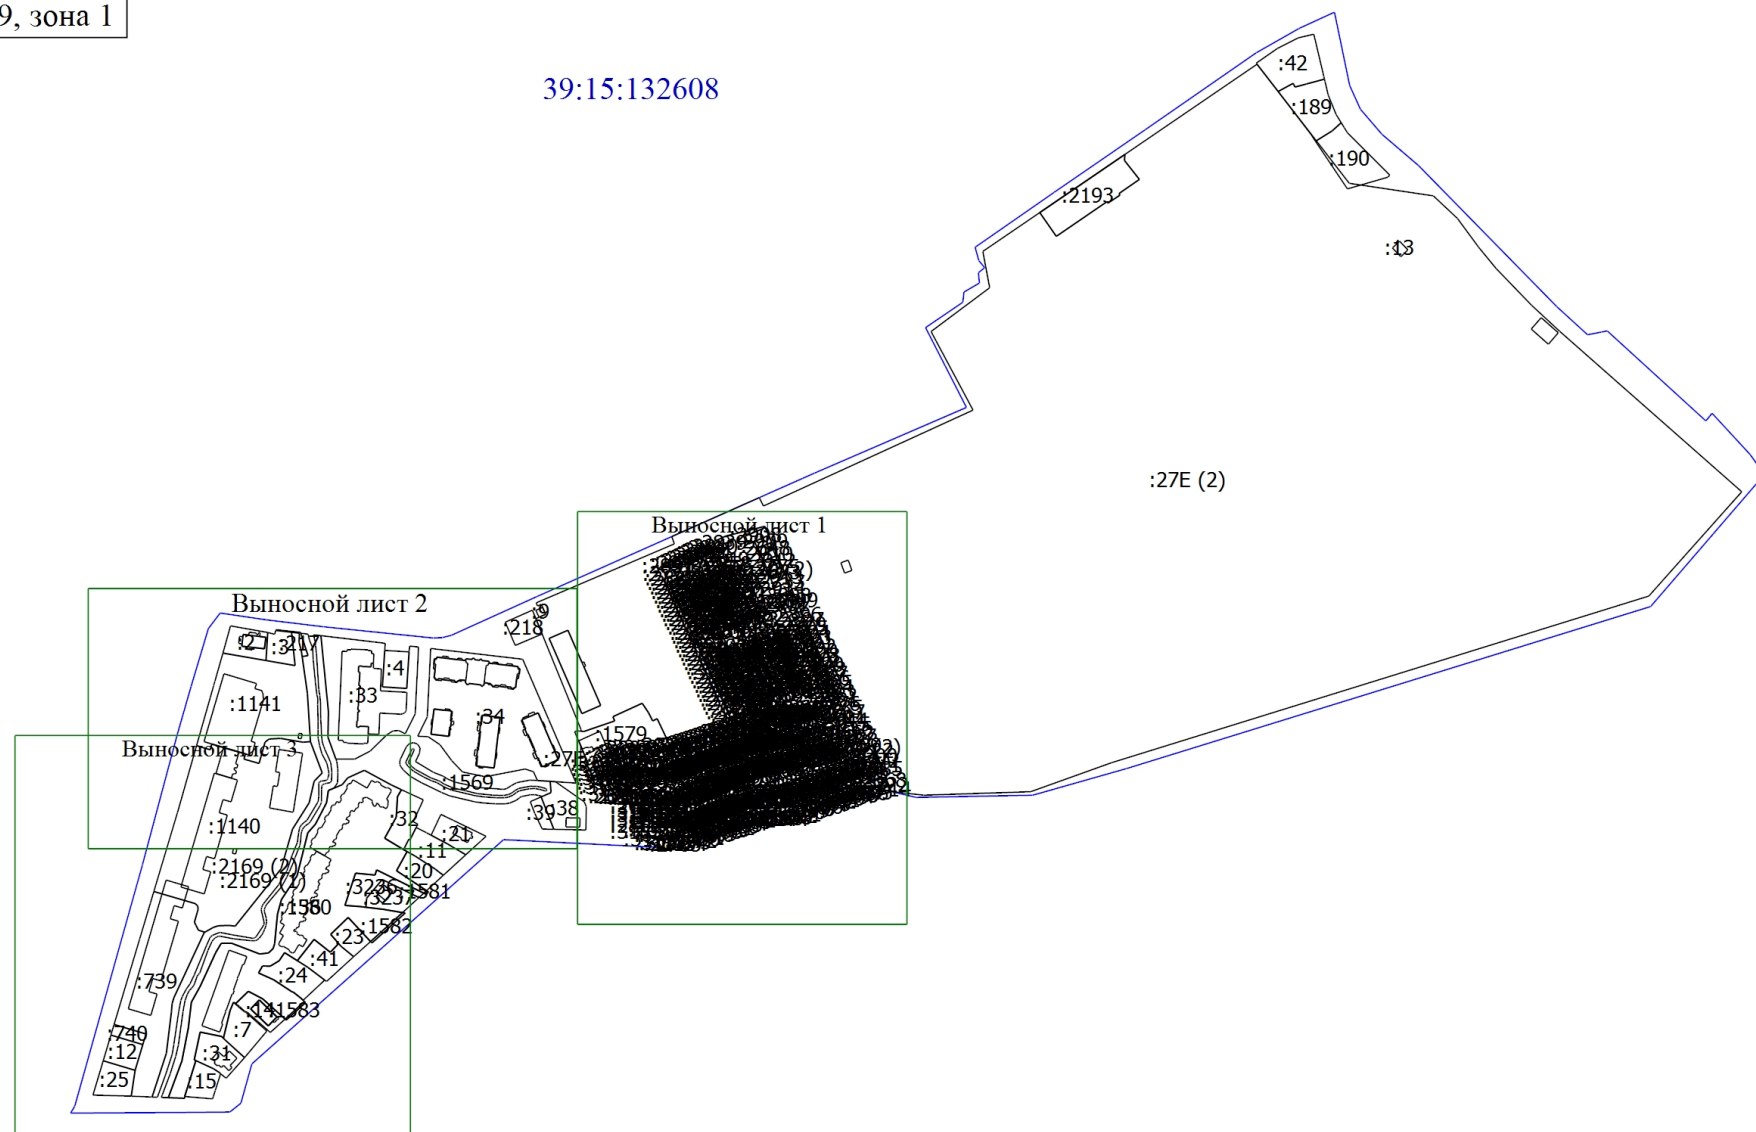

Масштаб 1:6200


Выносной лист 1

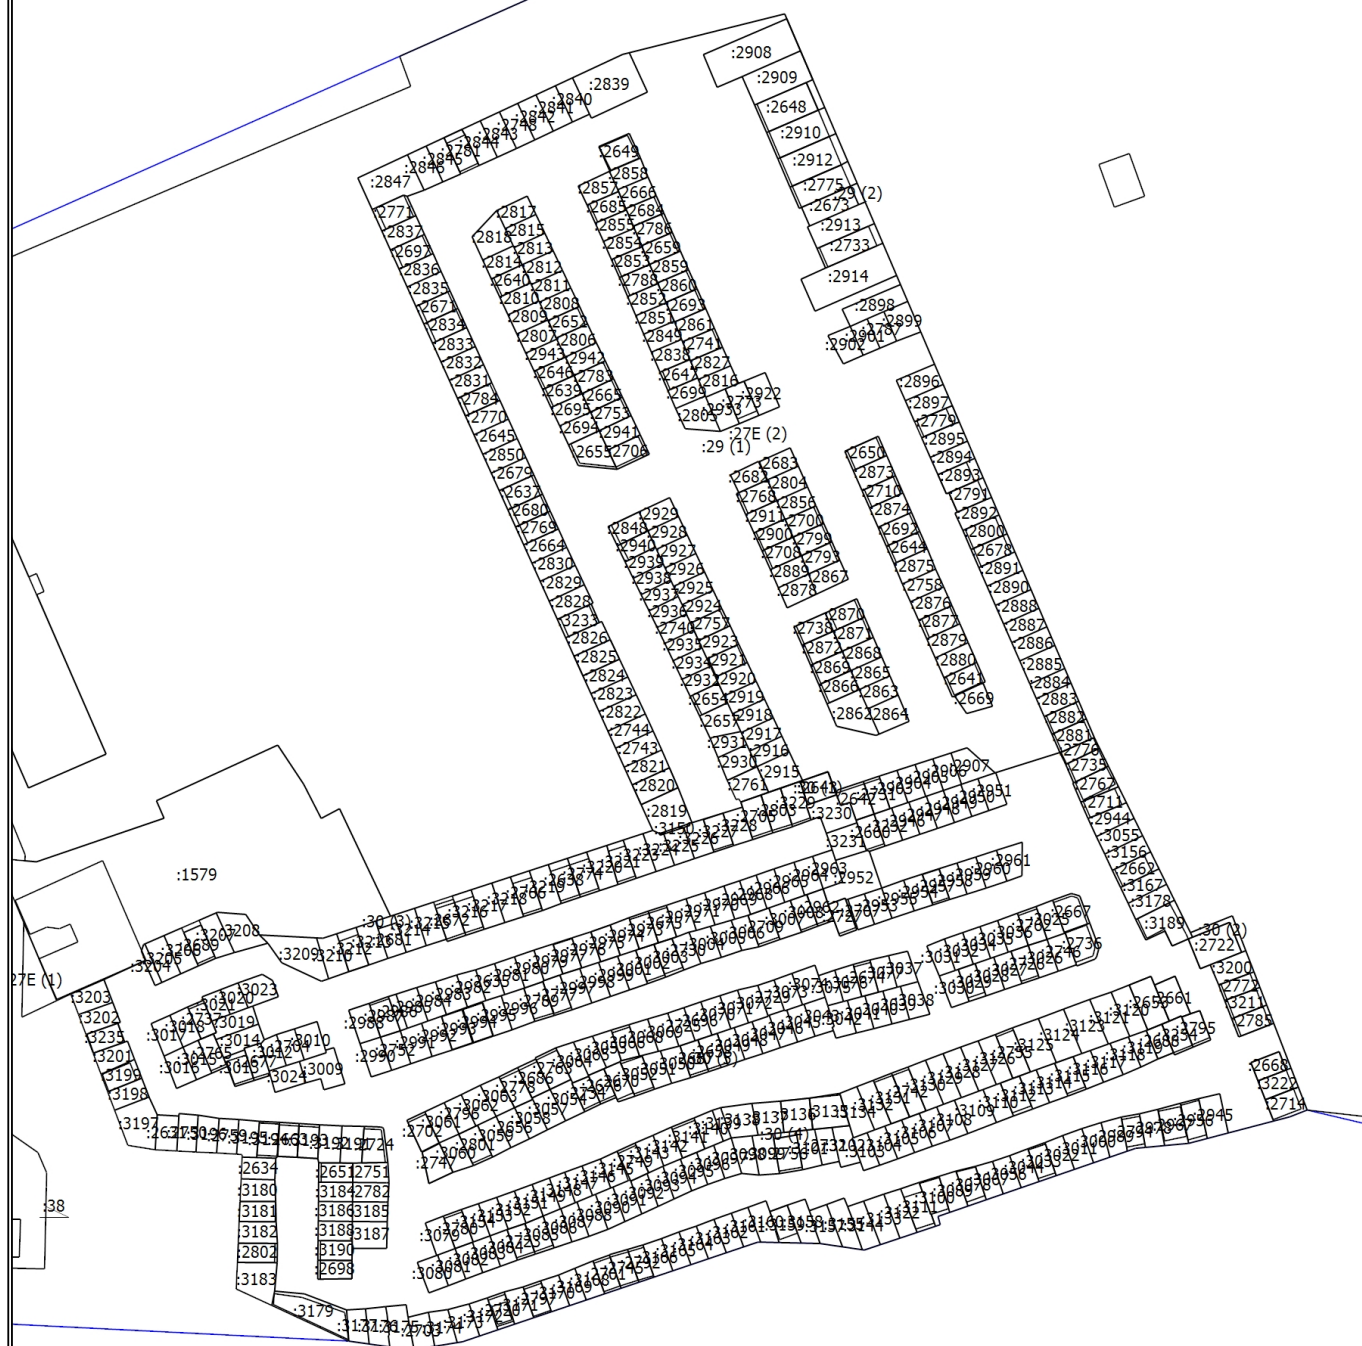

Масштаб 1:1500

Схема границ земельных участков

Выносной лист 2

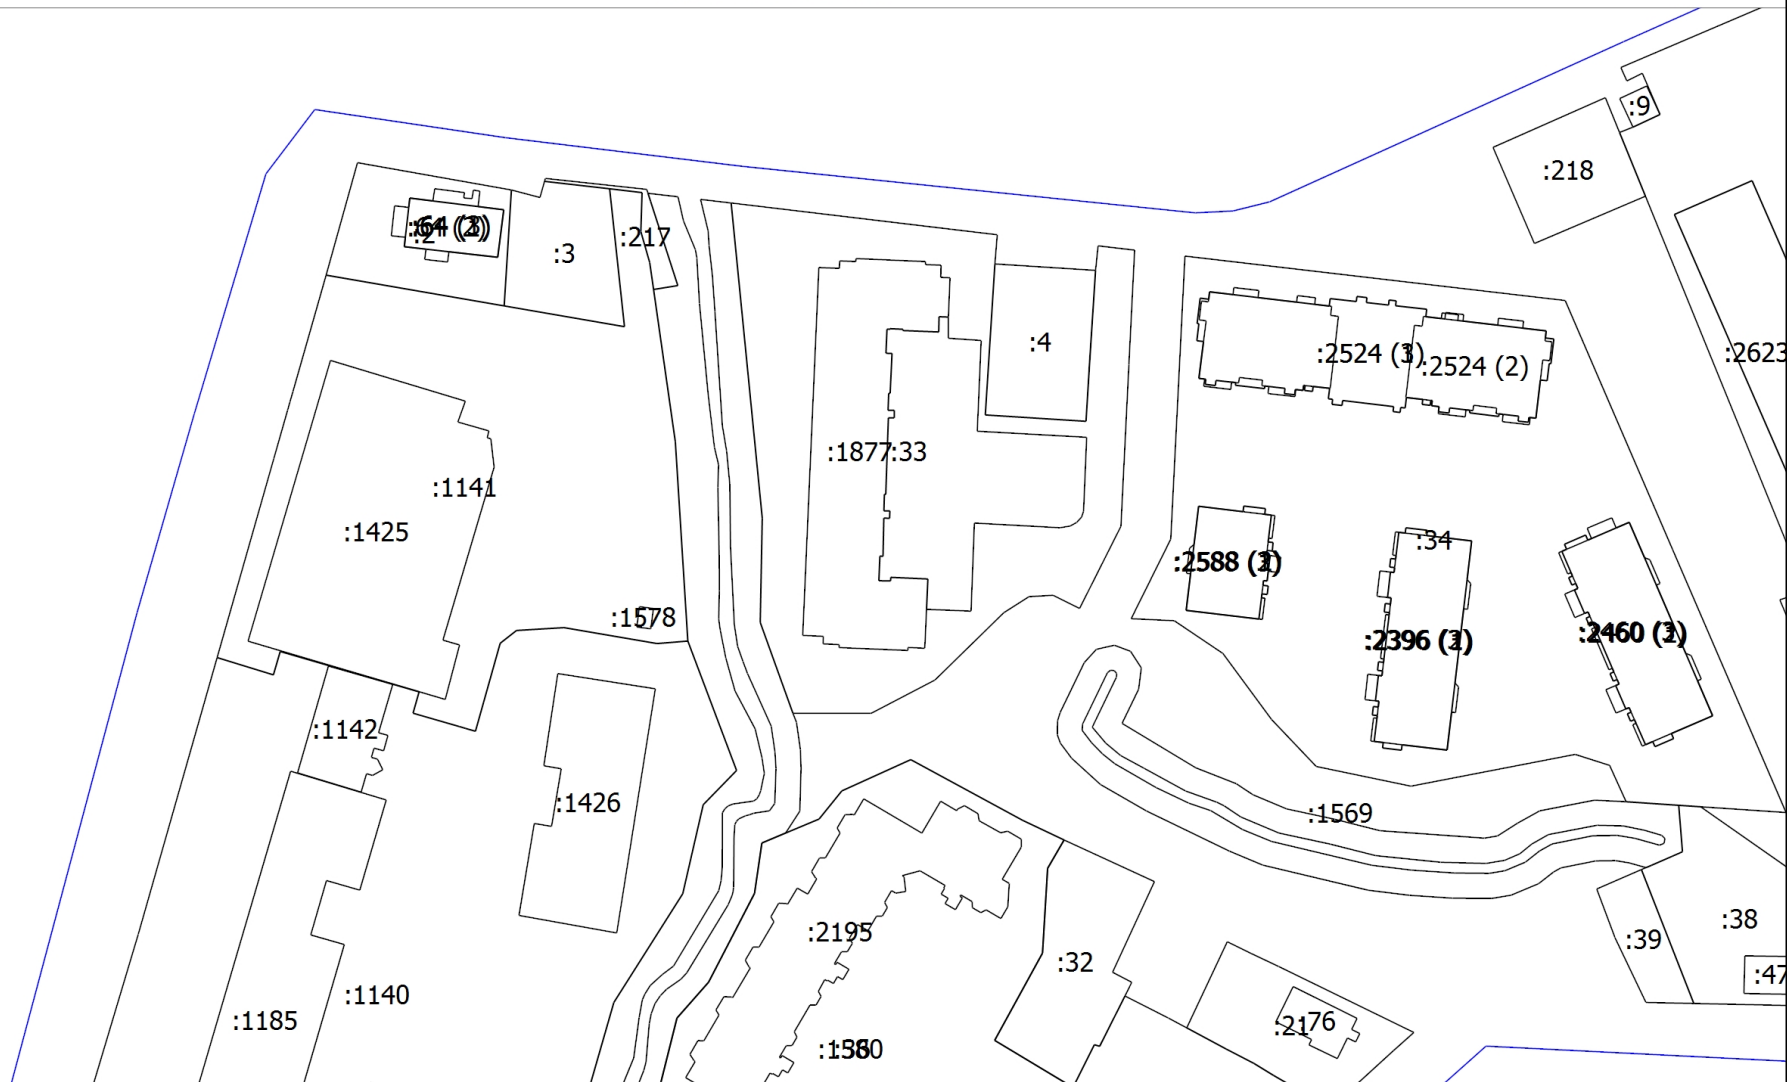

Масштаб 1:1500

Условные обозначения

— - Часть границы, местоположение которой определено при выполнении кадастровых работ