


M 1:500

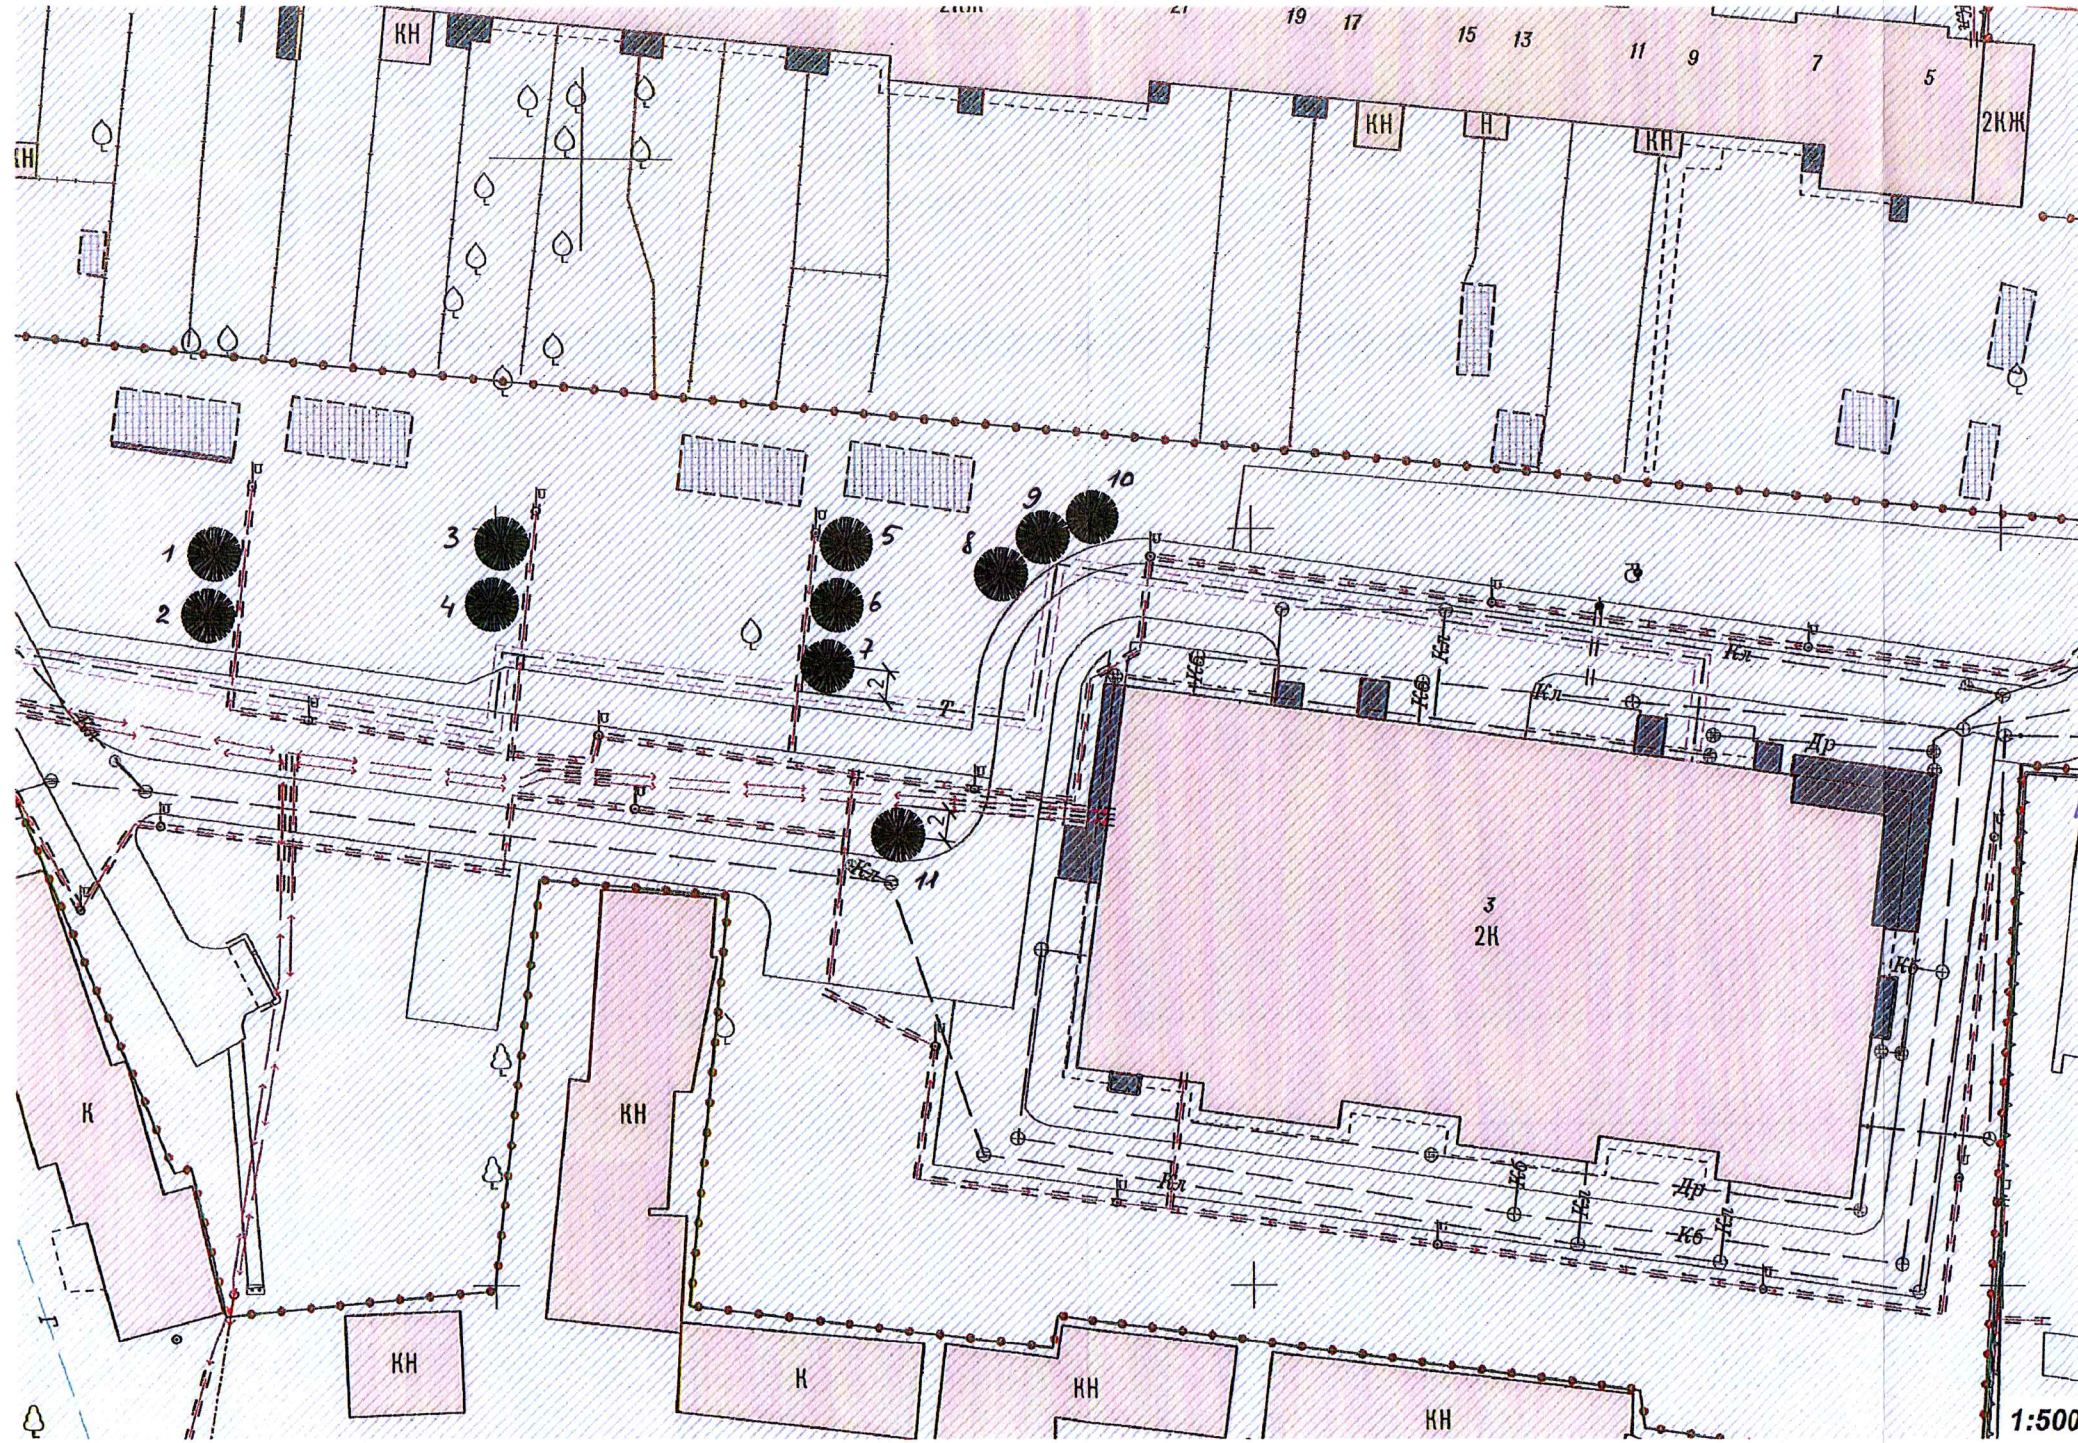

Утверждено:  
консультант  
озеленения  
22.11.19  
Исполнитель Н.В.Тюрина

Утверждено:  
начальник управления  
благоустройства, озеленения  
и парков  
С.А.Васильева


Согласовано  
завершающим  
МАРСОУ град 123  
И.А.Бичурин  
30.10.2019




● Туя Смарагд - 11 деревьев  
(возраст 10 лет, высота 2,0 м)

Взам. инв. №  
Подпись и дата  
Инв. № подл.

182-2018						ТС		
Переключение потребителей малой угольной котельной по адресу: ул. Танковая, 4 в г.Калининграде на централизованное теплоснабжение								
Изм.	Кол.уч.	Лист	№ док.	Подп.	Дата	Стадия	Лист	Листов
Утвердил	Матвеев Н.М.				11.2019г.	П	3	5
Проверил	Васильева А.				11.2019г.			
Разработал	Васильева А.В.				11.2019г.			
M 1:500						ООО "Сегмент-проект"		

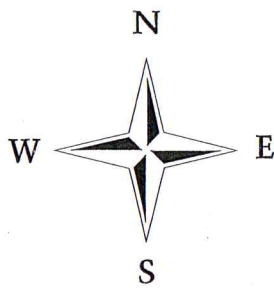

M 1:500

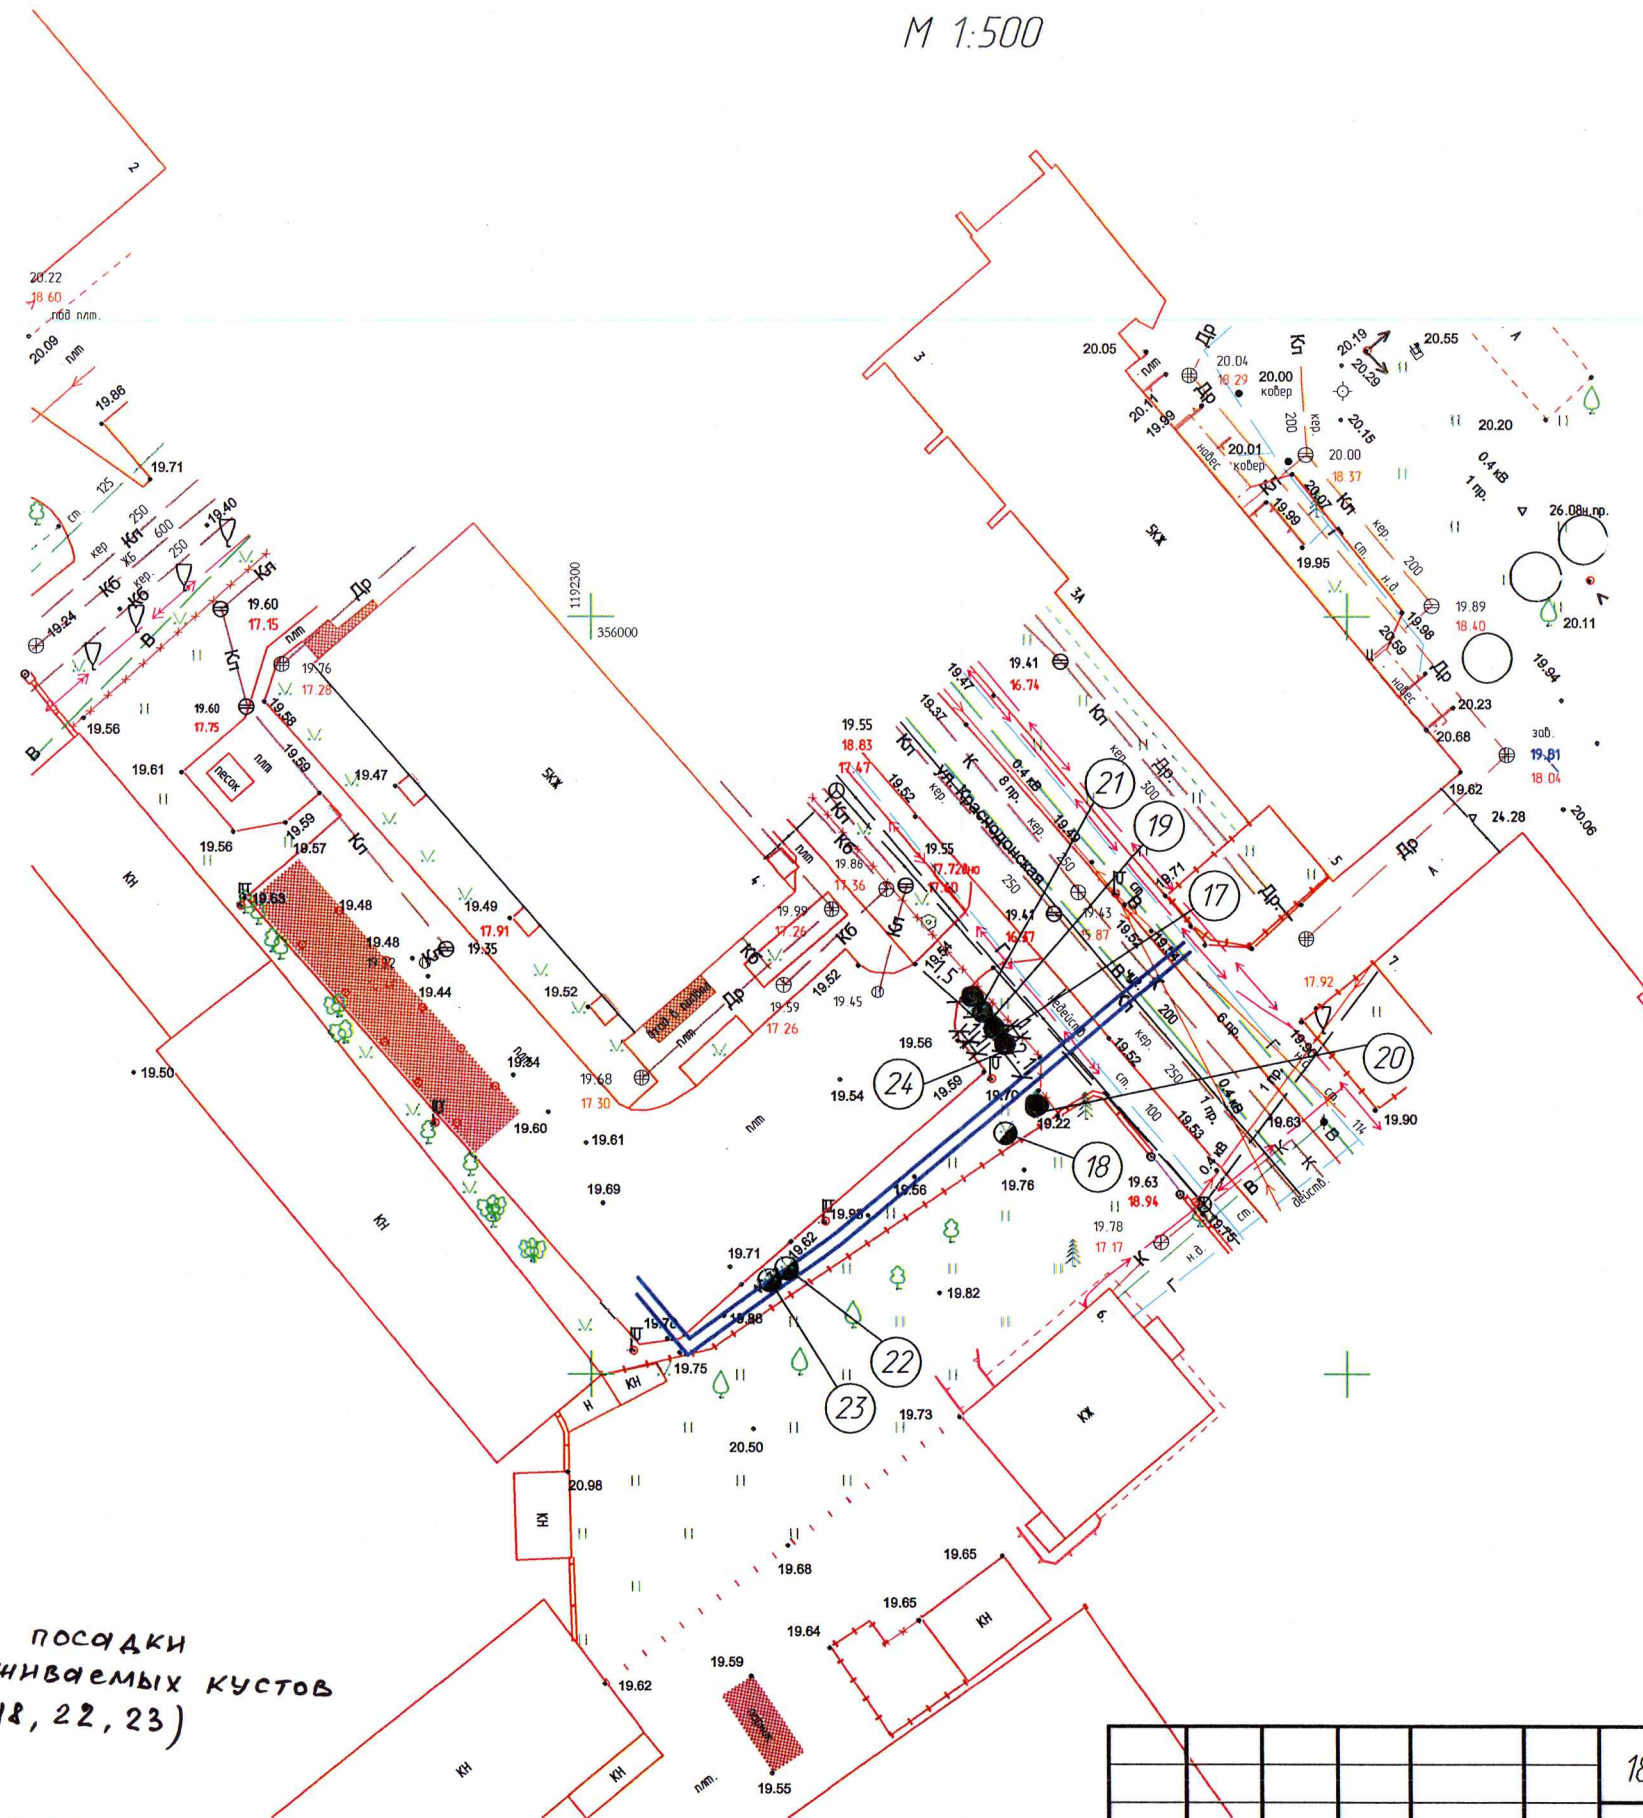

- - места для посадки 3-х пересаживаемых кустов сирени ( N 18, 22, 23)
- - места для посадки 5-ти пересаживаемых деревьев ( N 17, 19, 20, 21, 24)

*Утверждаю:*  
*консультант отдела озеленения*  
 22.11.19  
*Урбанол Н.В. Жугорова*

*Утверждаю:*  
 начальник управления благоустройства, озеленения и тротуаров  
*С.А. Васильева*

Инв. N подл. Подпись и п. М. инв. N

						182-2018		
						Переключение потребителей малой угольной котельной по адресу: ул. Танкобая, 4 в г.Калининграде на централизованное теплоснабжение		
Изм.	Кол.уч.	Лист	N док.	Подп.	Дата	Компенсационное озеленение, Калининград, ул. Краснодонская, 4		
Утвердил	Матвеев Н.М.			<i>[Signature]</i>	11.2019г.	Стадия	Лист	Листов
Проверил	Васильева А.			<i>[Signature]</i>	11.2019г.	П	4	5
Разработал	Васильева А.В.			<i>[Signature]</i>	11.2019г.	Посадочный план пересаживаемых растений, М 1:500		
						ООО "Сегмент-проект"		