

ул. Аксакова, 90

Ведомость элементов озеленения							
№ п/п	Обозначения	Наименования вида	Группа	Ед. изм.	Кол-во	Высота, (м) не менее	Диаметр ствола на высоте 1,0м, не менее
1	○	Жимолость обыкновенная	1	шт.	23	0,5м	Скелетных ветвей не менее 4
2	⊗	Липа мелколистная "Гринспайер"	1	шт.	19	2,5	8,0
		Газон обыкновенный всего 207кв.м					

Условные обозначения




- сохраняемые деревья



- сохраняемые кустарники




- обустройство газон обыкновенный
98 кв.м. (ул. Аксакова, 90)

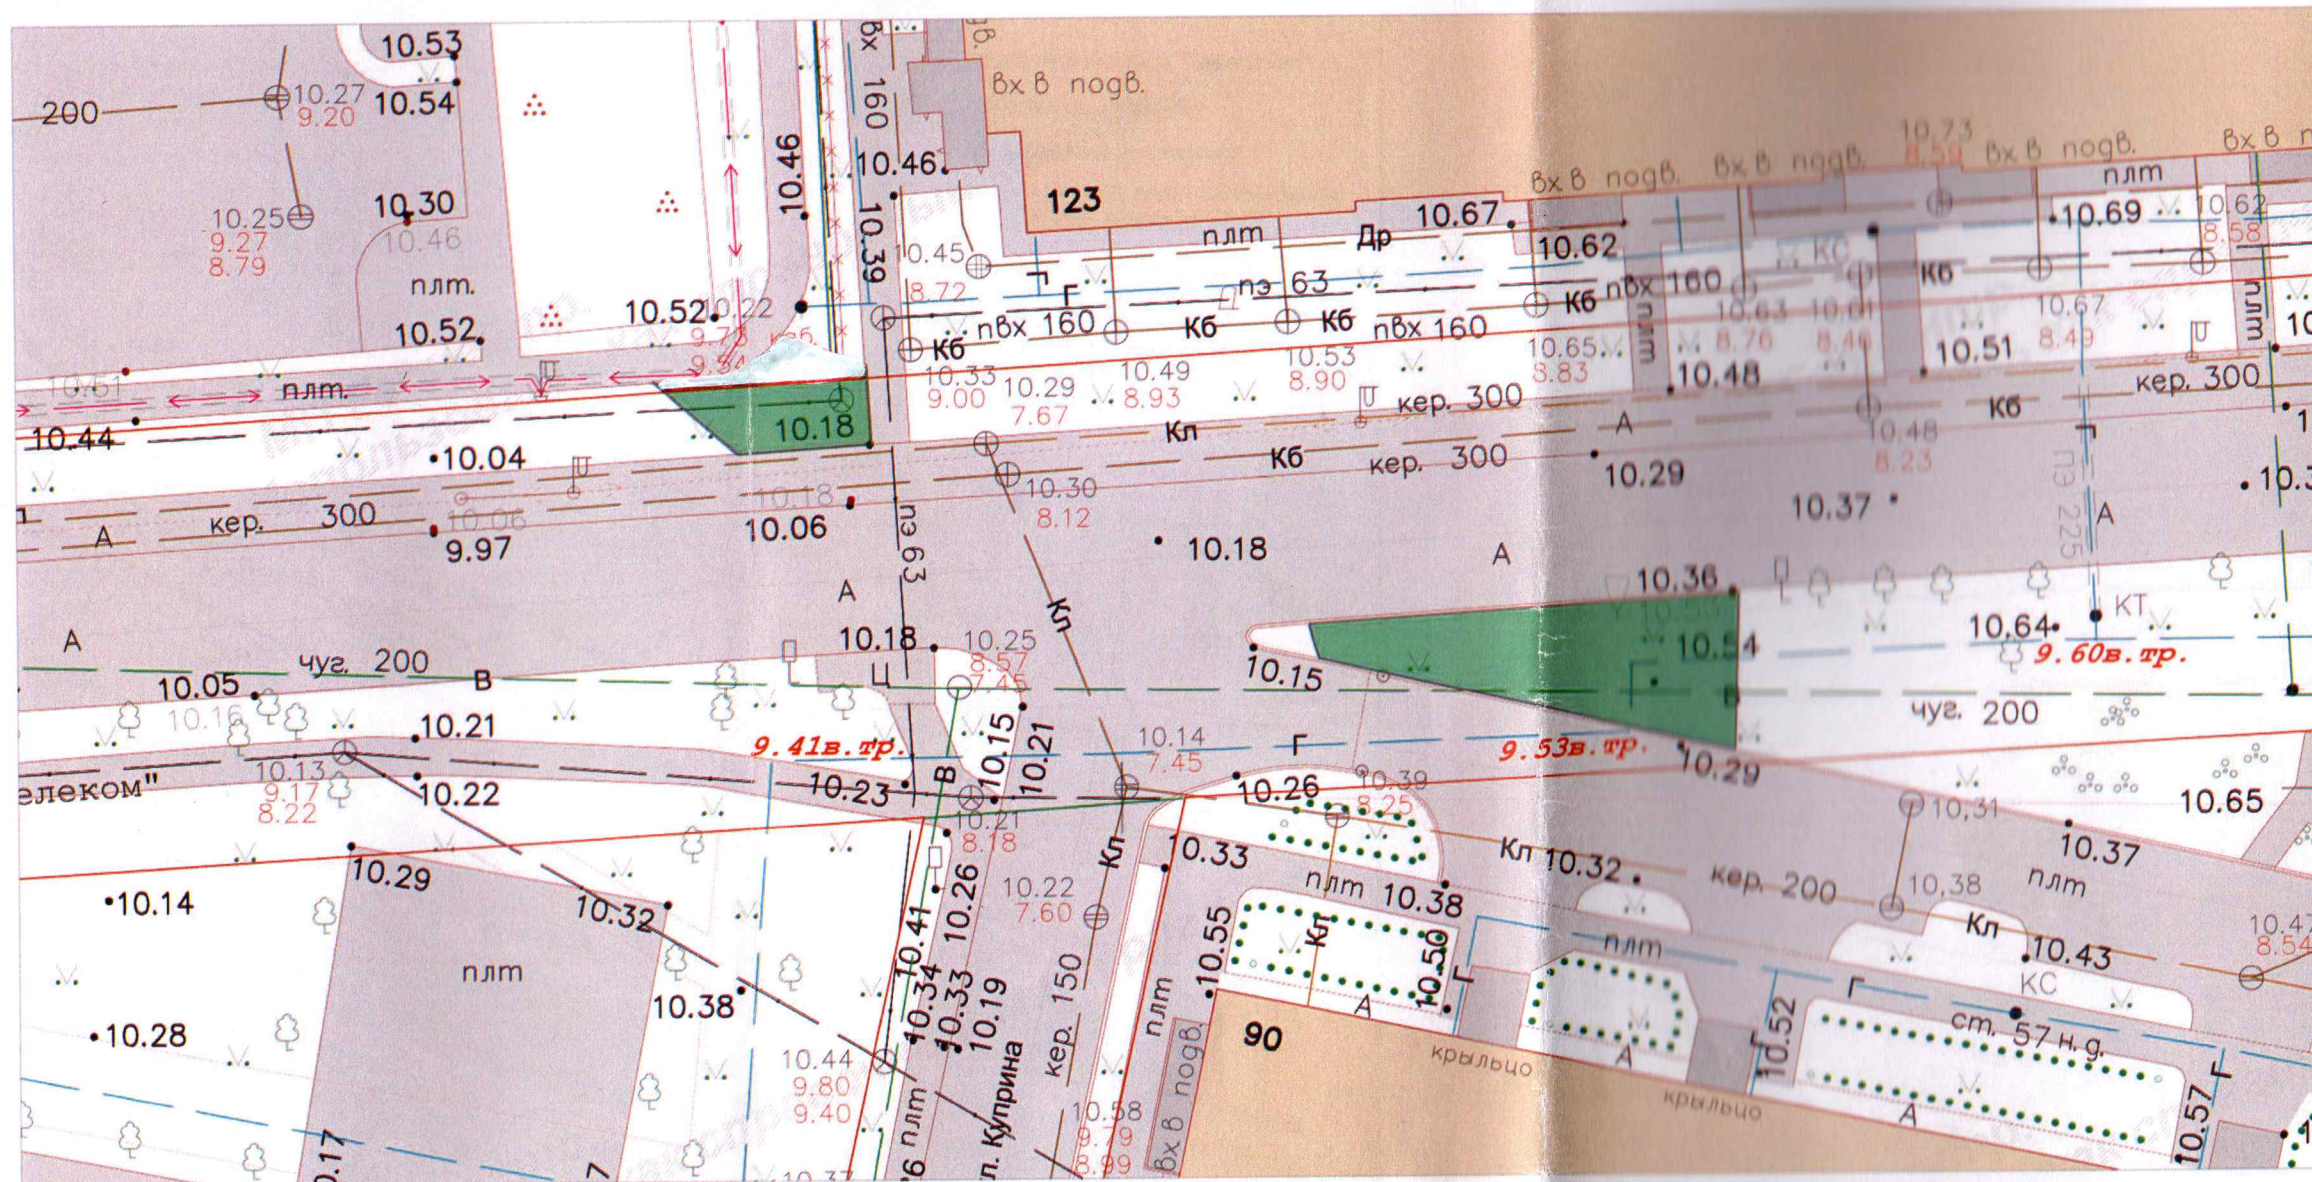


Проведен:
Мат. нар. судом законно
09.07.2025
Ген. Прокурор Н.Б.

						Устройство тупикового проезда между домами №25-27, №49-51 к дому №41-43 по ул. Аксакова в г. Калининграде			
Изм.	Кол.уч.	Лист	№док.	Подпись	Дата				
Разработал Зенкина Ю. В. Проверил Шлишенин А.Ю.						Проект компенсационного озеленения ул. Аксакова,90 (газон)	Стадия	Лист	Листов
							п	2	2
						План высадки М 1:500	МКУ "ГДСР"		

ул. Аксакова 25-51

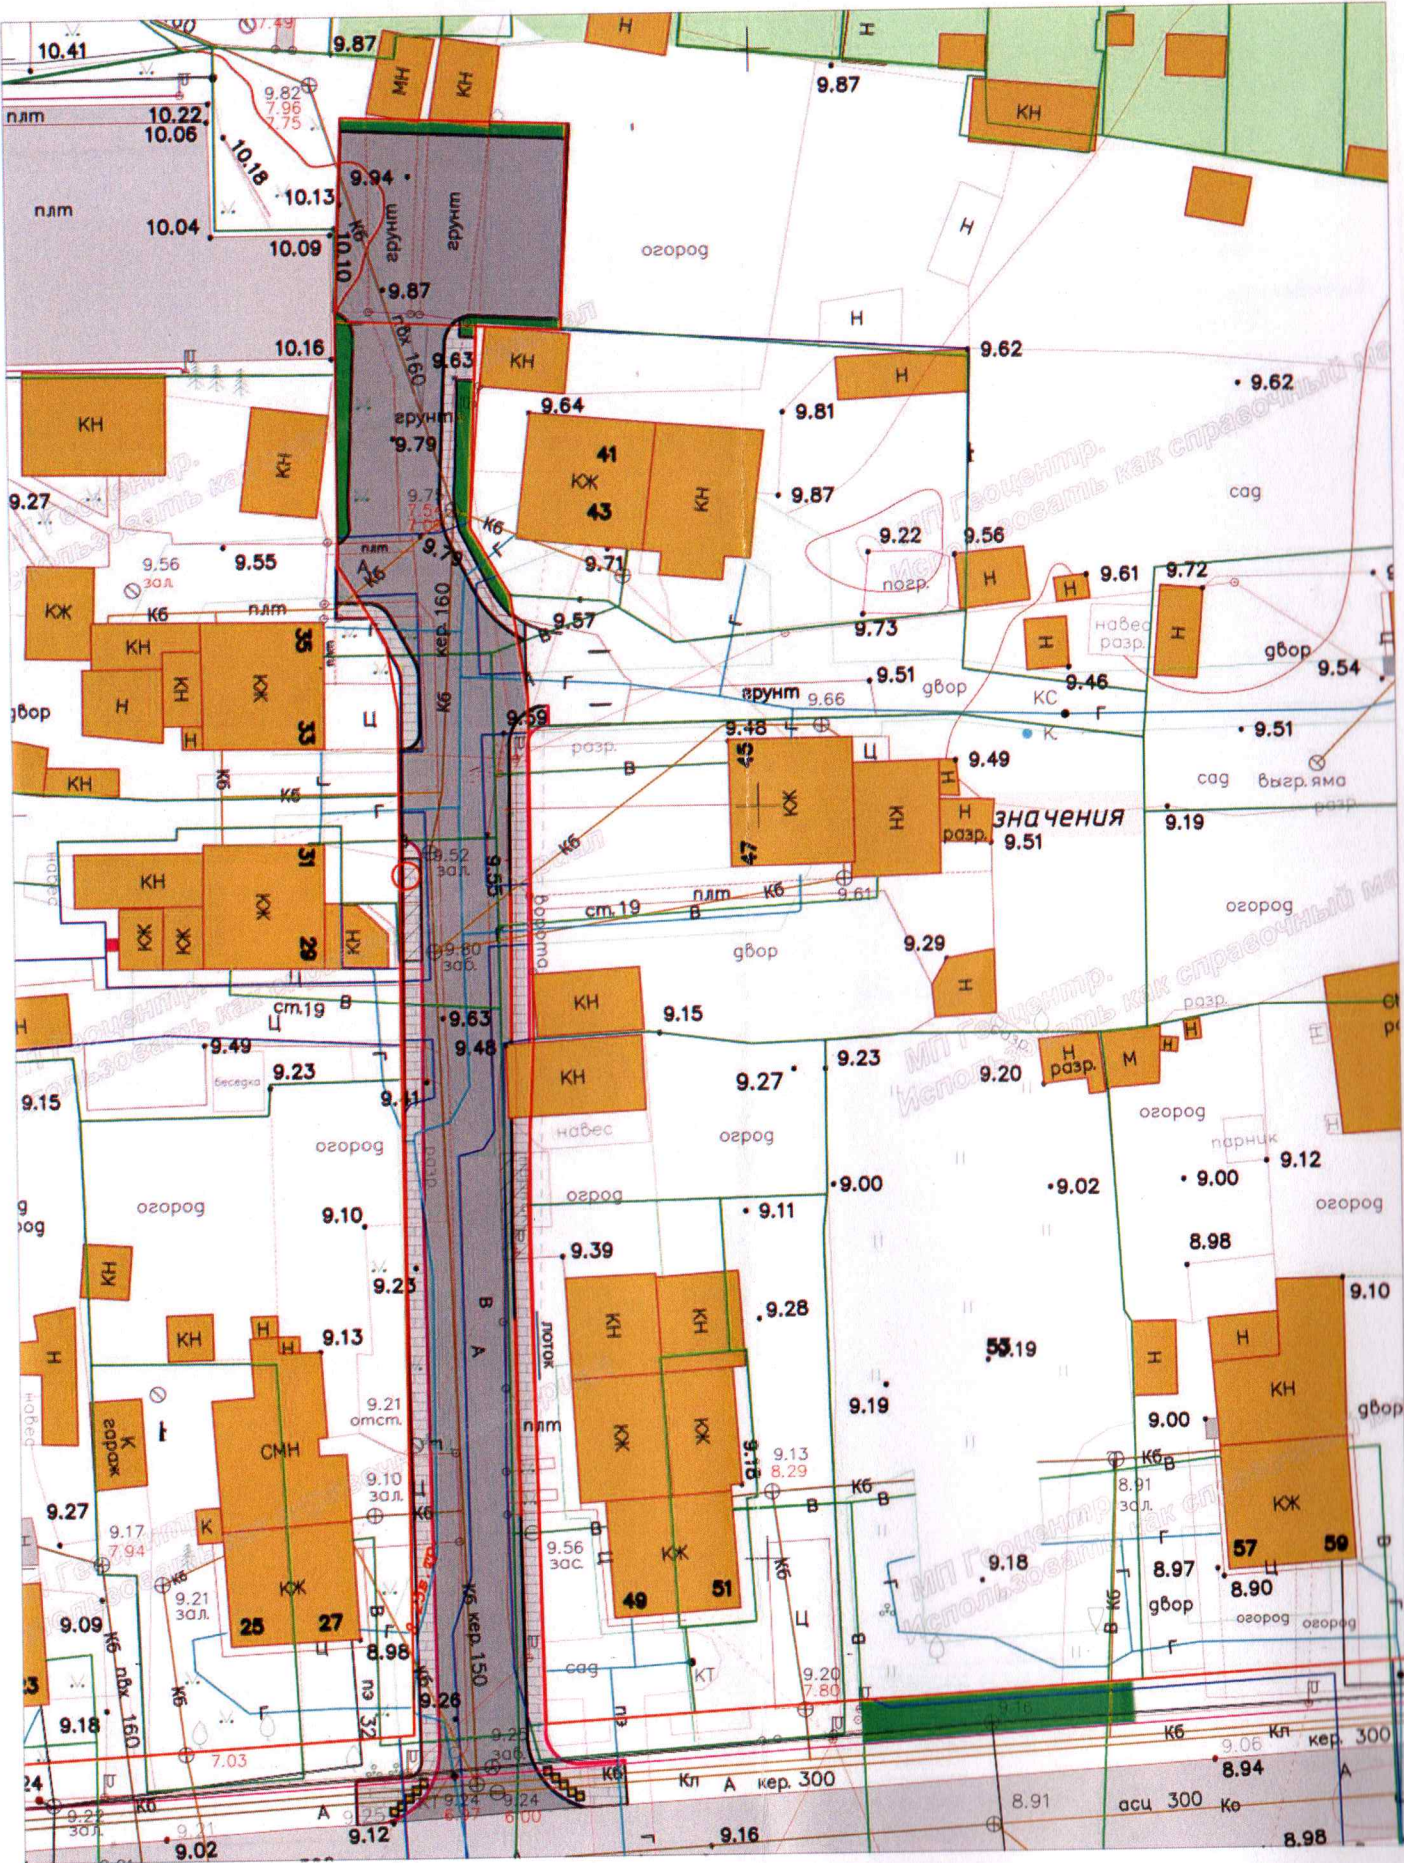

ул. В. Денисова

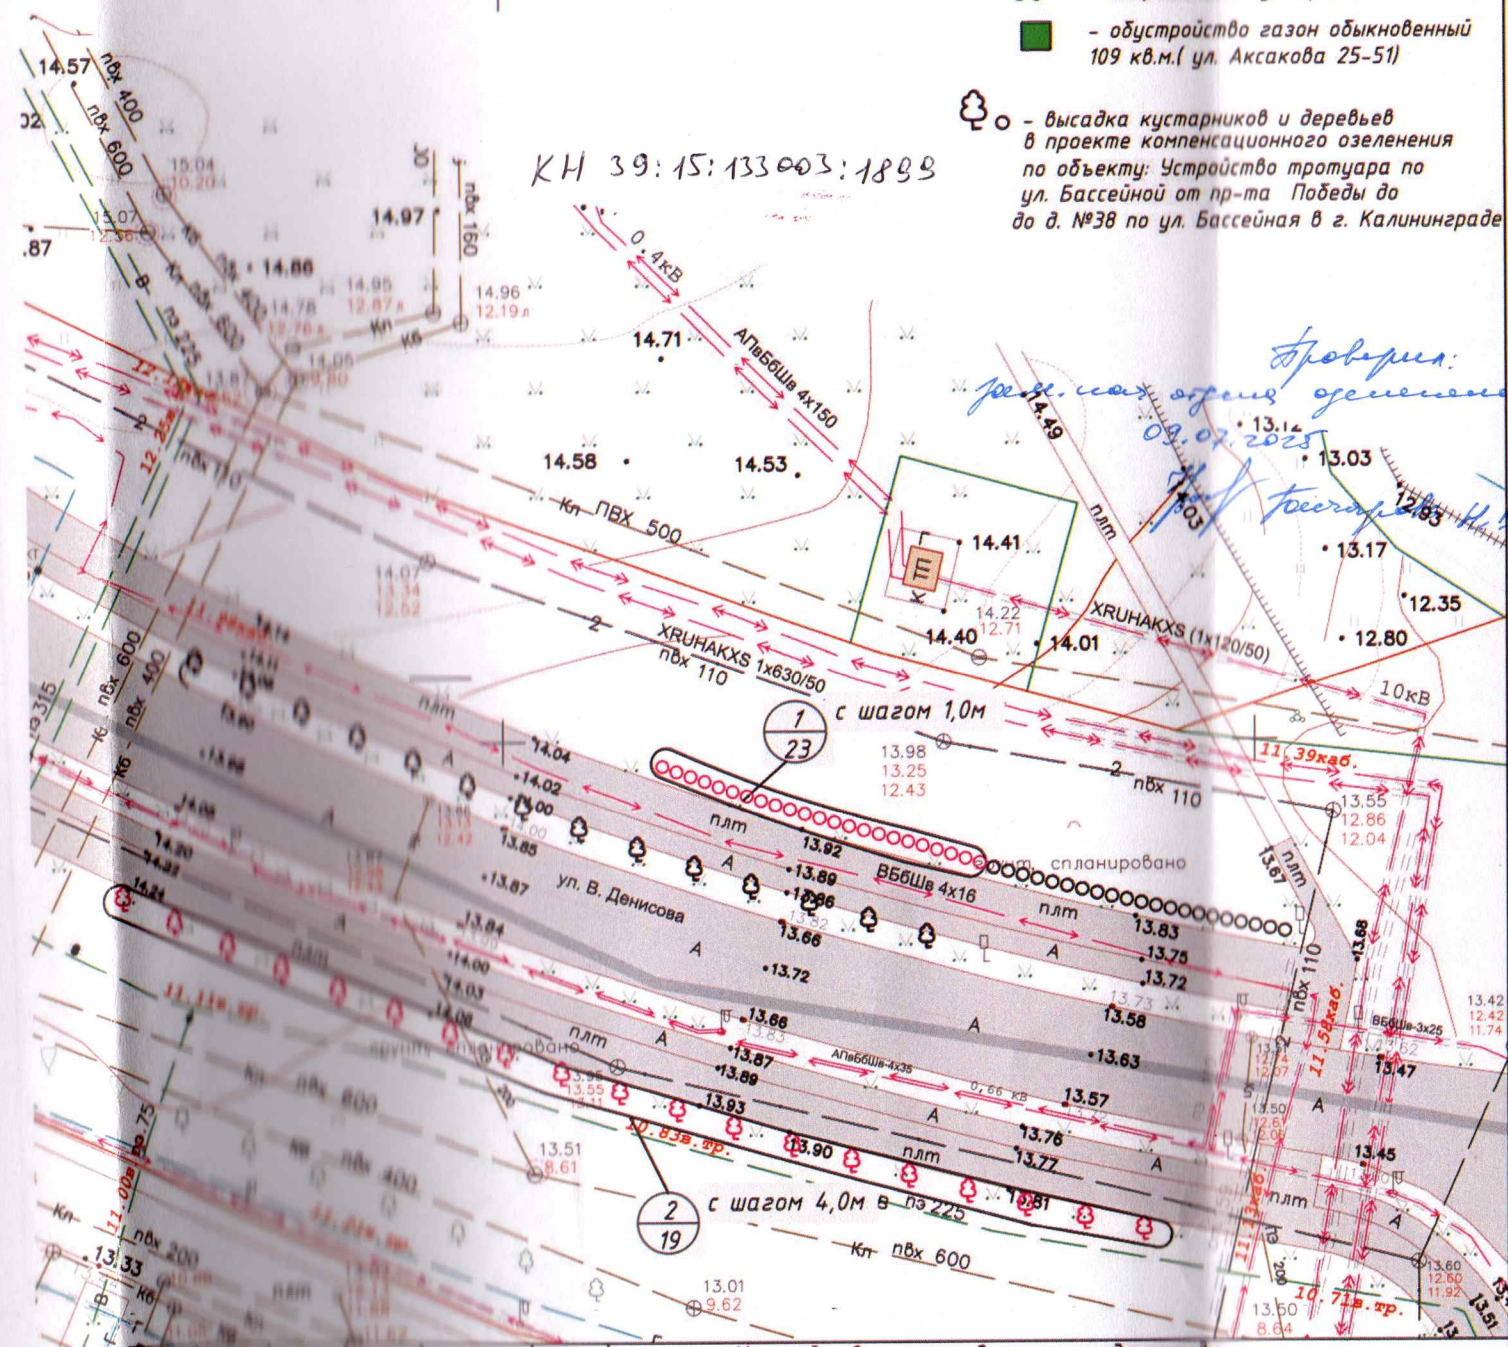

Ведомость элементов озеленения						
№ п/п	Обозначения на плане	Наименования вида	Группа	Ед. изм.	Кол-во	Высота, (м) не менее
1	○	Жимолость обыкновенная	I	шт.	23	0.5м
2	⊗	Липа мелколистная "Гринспайер"	I	шт.	19	2.5
	■	Газон обыкновенный всего 207 кв.м				

- Условные обозначения
- - Жимолость обыкновенная
 - ⊗ - Липа мелколистная "Гринспайер"
 - - сохраняемые деревья
 - ⊗ - сохраняемые кустарники
 - - обустройство газон обыкновенный 109 кв.м (ул. Аксакова 25-51)
 - ⊗ - высадка кустарников и деревьев в проекте компенсационного озеленения по объекту: Устройство тротуара по ул. Бассейной от пр-та Победы до д. №38 по ул. Бассейная в г. Калининграде

Устройство тупикового проезда между домами №25-27, №49-51 к дому №41-43 по ул. Аксакова в г. Калининграде					
Изм.	Кол. изм.	Полн.	Исполн.	Подпись	Дата
Разработал					
Проверил					
Проект компенсационного озеленения ул. Аксакова, 25-51, ул. В. Денисова					
План высадки М 1:500					
Статус Лист Листов					
П 1 2					
МКУ "ГДСР"					