
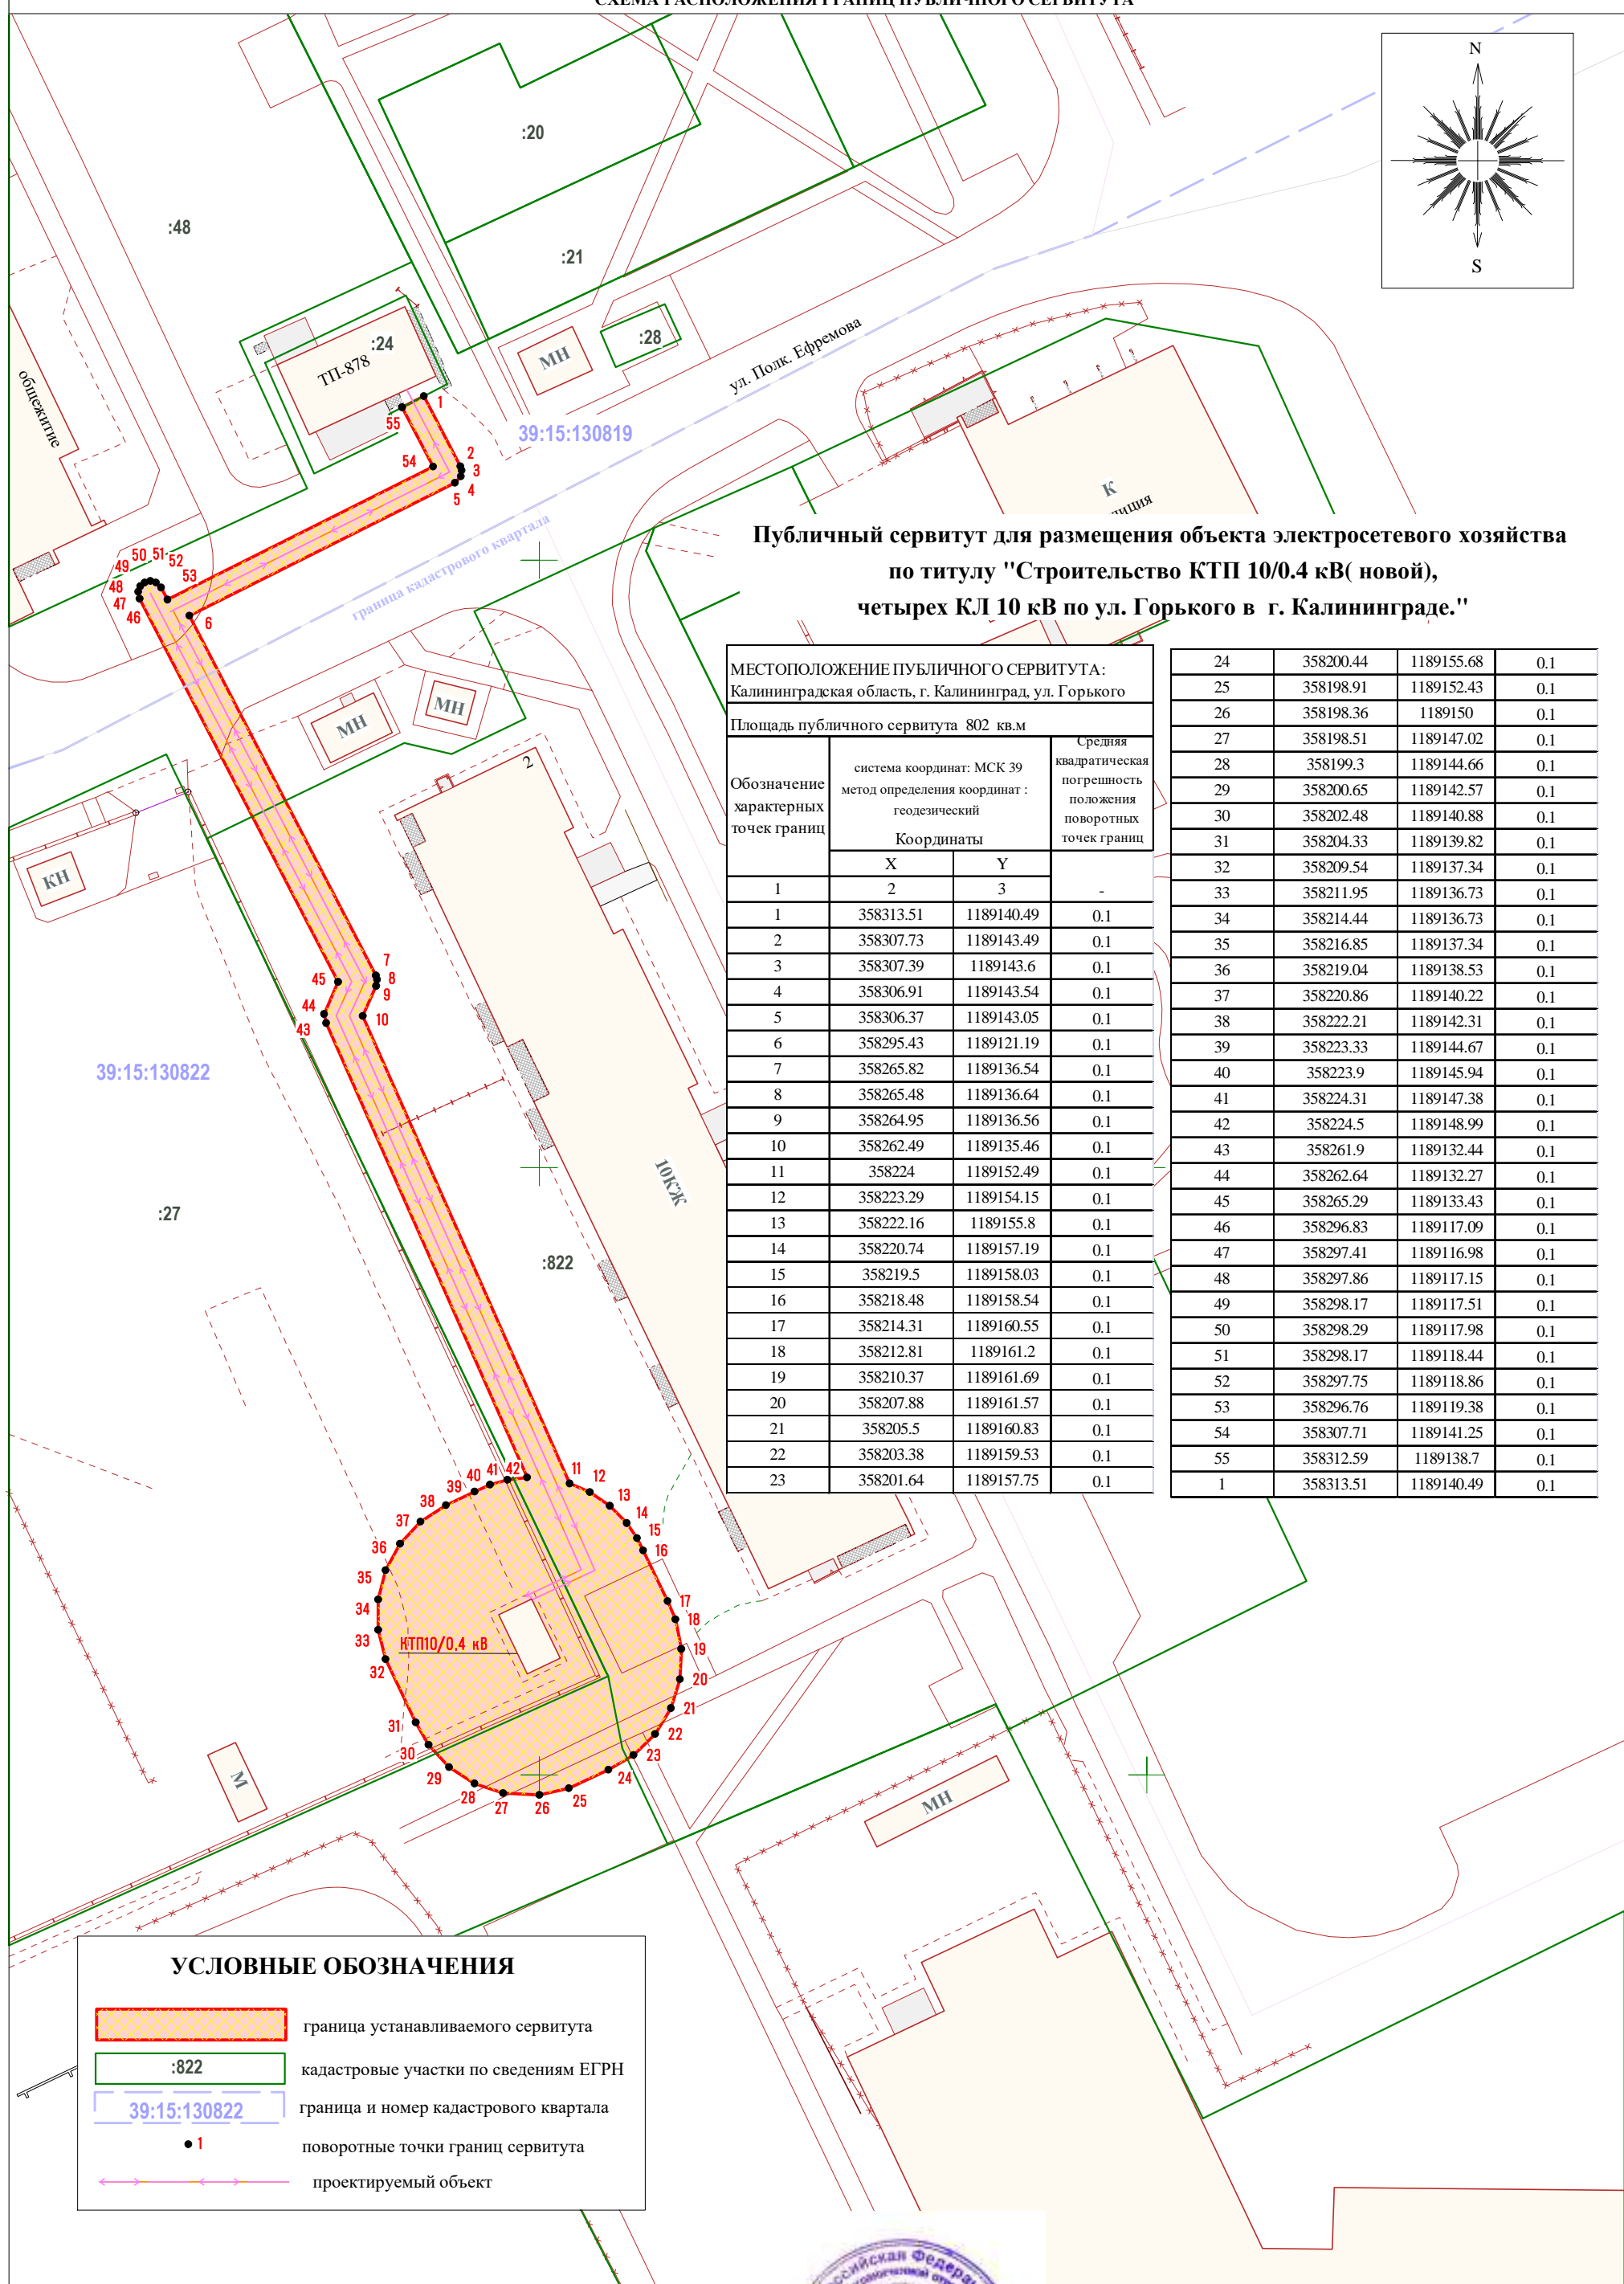


СХЕМА РАСПОЛОЖЕНИЯ ГРАНИЦ ПУБЛИЧНОГО СЕРВИТУТА

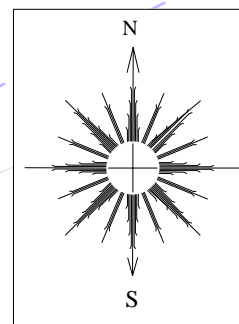

Публичный сервитут для размещения объекта электросетевого хозяйства по титулу "Строительство КТП 10/0.4 кВ(новой), четырех КЛ 10 кВ по ул. Горького в г. Калининграде."

МЕСТОПОЛОЖЕНИЕ ПУБЛИЧНОГО СЕРВИТУТА:
Калининградская область, г. Калининград, ул. Горького

Площадь публичного сервитута 802 кв.м

Обозначение характерных точек границ	система координат: МСК 39 метод определения координат : геодезический		Средняя квадратическая погрешность положения поворотных точек границ
	Координаты		
	X	Y	
1	2	3	-
1	358313.51	1189140.49	0.1
2	358307.73	1189143.49	0.1
3	358307.39	1189143.6	0.1
4	358306.91	1189143.54	0.1
5	358306.37	1189143.05	0.1
6	358295.43	1189121.19	0.1
7	358265.82	1189136.54	0.1
8	358265.48	1189136.64	0.1
9	358264.95	1189136.56	0.1
10	358262.49	1189135.46	0.1
11	358224	1189152.49	0.1
12	358223.29	1189154.15	0.1
13	358222.16	1189155.8	0.1
14	358220.74	1189157.19	0.1
15	358219.5	1189158.03	0.1
16	358218.48	1189158.54	0.1
17	358214.31	1189160.55	0.1
18	358212.81	1189161.2	0.1
19	358210.37	1189161.69	0.1
20	358207.88	1189161.57	0.1
21	358205.5	1189160.83	0.1
22	358203.38	1189159.53	0.1
23	358201.64	1189157.75	0.1

24	358200.44	1189155.68	0.1
25	358198.91	1189152.43	0.1
26	358198.36	1189150	0.1
27	358198.51	1189147.02	0.1
28	358199.3	1189144.66	0.1
29	358200.65	1189142.57	0.1
30	358202.48	1189140.88	0.1
31	358204.33	1189139.82	0.1
32	358209.54	1189137.34	0.1
33	358211.95	1189136.73	0.1
34	358214.44	1189136.73	0.1
35	358216.85	1189137.34	0.1
36	358219.04	1189138.53	0.1
37	358220.86	1189140.22	0.1
38	358222.21	1189142.31	0.1
39	358223.33	1189144.67	0.1
40	358223.9	1189145.94	0.1
41	358224.31	1189147.38	0.1
42	358224.5	1189148.99	0.1
43	358261.9	1189132.44	0.1
44	358262.64	1189132.27	0.1
45	358265.29	1189133.43	0.1
46	358296.83	1189117.09	0.1
47	358297.41	1189116.98	0.1
48	358297.86	1189117.15	0.1
49	358298.17	1189117.51	0.1
50	358298.29	1189117.98	0.1
51	358298.17	1189118.44	0.1
52	358297.75	1189118.86	0.1
53	358296.76	1189119.38	0.1
54	358307.71	1189141.25	0.1
55	358312.59	1189138.7	0.1
1	358313.51	1189140.49	0.1

УСЛОВНЫЕ ОБОЗНАЧЕНИЯ

- граница устанавливаемого сервитута
- кадастровые участки по сведениям ЕГРН
- граница и номер кадастрового квартала
- поворотные точки границ сервитута
- проектируемый объект

Заявка 21_00364	Схема местоположения публичного сервитута М 1:500	
Картограф	Иванова Т.В.	15.02.21
Должность	Фамилия	Подпись Дата



ООО "ГЕОИД"