


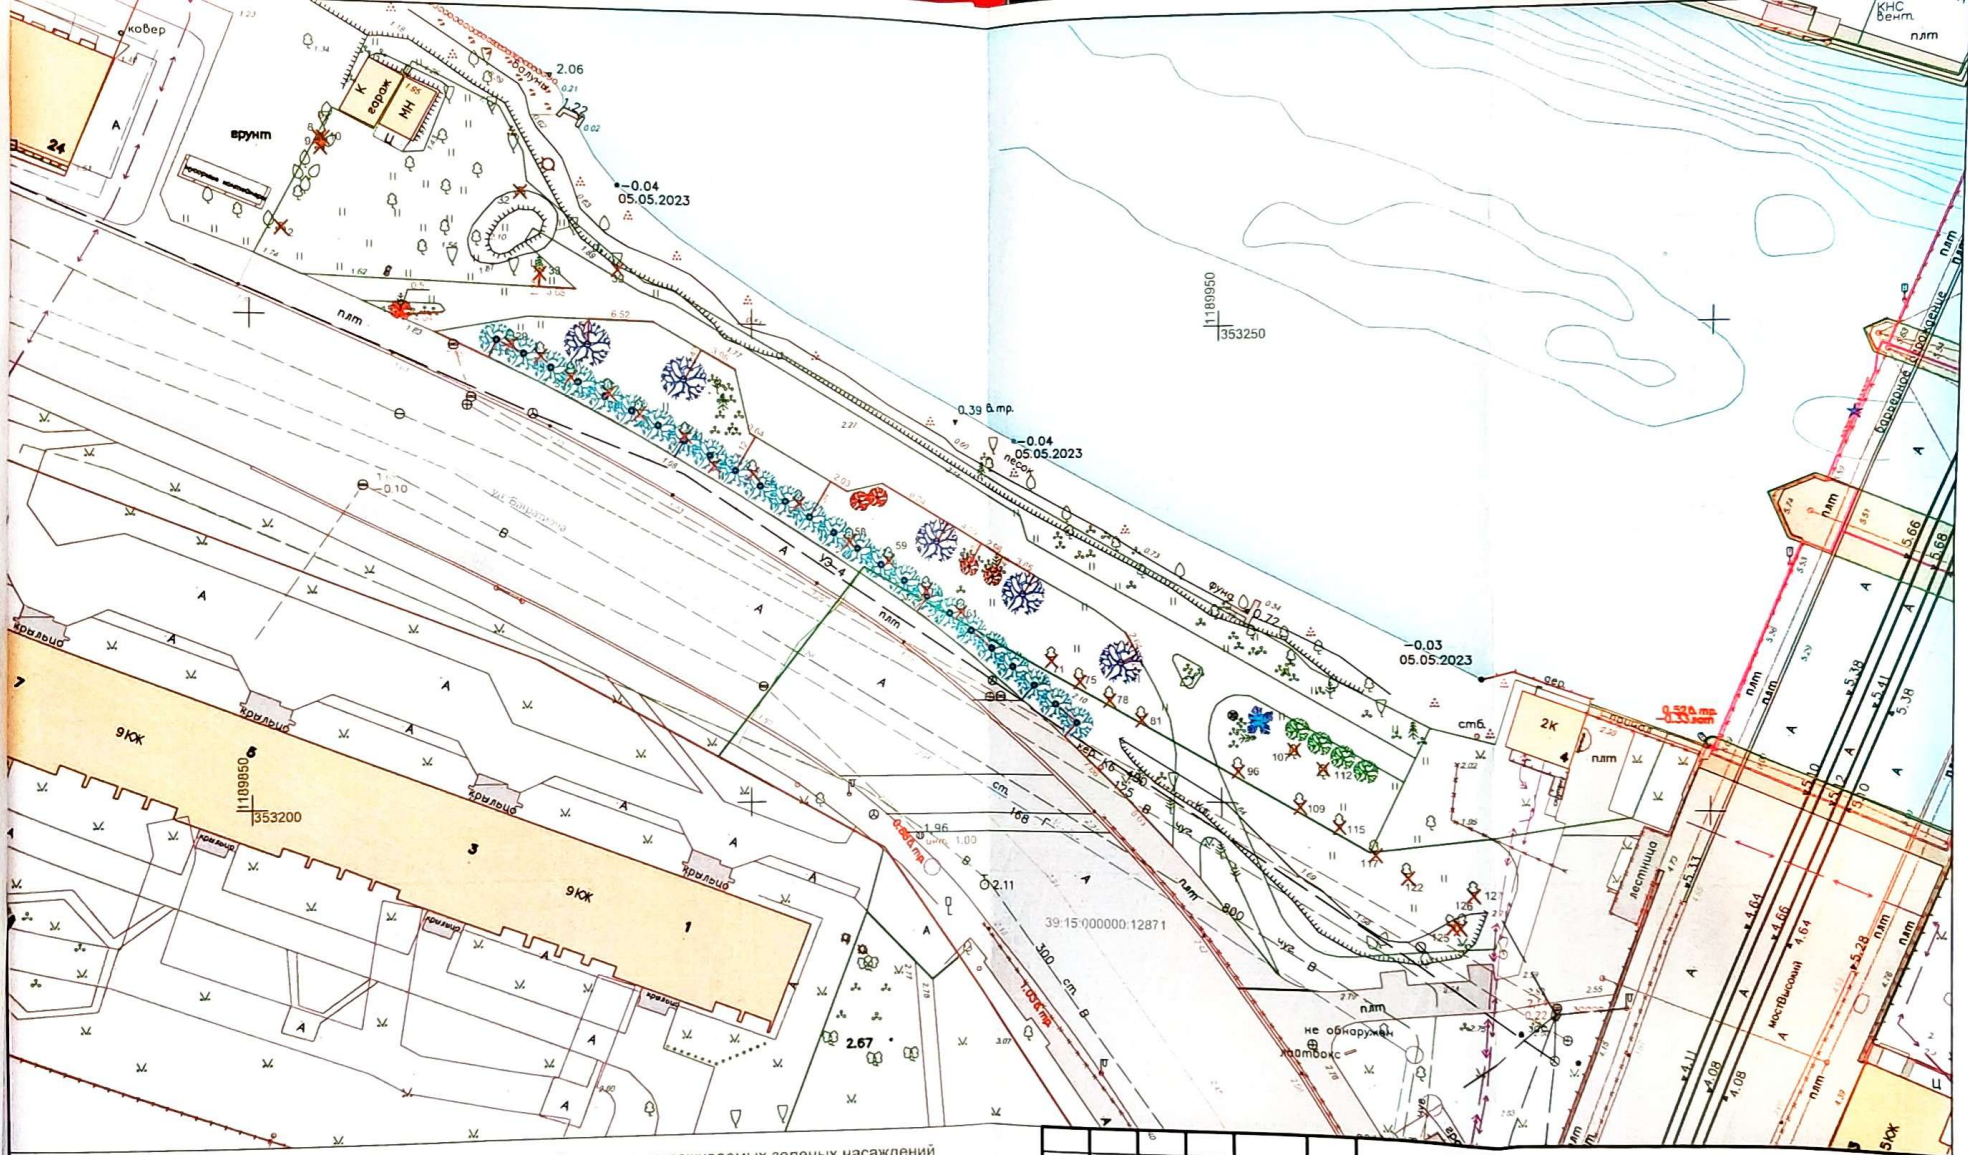

- УСЛОВНЫЕ ОБОЗНАЧЕНИЯ**
- места расположения посадки 25 саженцев деревьев "Висшня мелкопильчатая «Канзана»". Шаг посадки 3м.
 - места расположения посадки 4 саженцев деревьев "Клен остролистный «Глобузум»" (дополнительное озеленение)
 - места расположения посадки 5 саженцев деревьев "Яблоня «Роялти»".
 - места расположения посадки 5 саженцев кустарников "Сосна горная".
 - место расположения посадки саженца "Ель сербская".
 - проемер (расстояние от твердого контура) до зеленого насаждения
 - вырубавшееся дерево (номер согласно перечетной ведомости)

Ведомость высаживаемых зеленых насаждений

№	Наименование	Характеристики
1	Висшня мелкопильчатая «Канзана»	высота 3м, обхват ствола 10 см на высоте 1,0 м количество скелетных ветвей не менее 6 шт.
2	Клен остролистный «Глобузум»	высота 3м, обхват ствола 10 см на высоте 1,0 м количество скелетных ветвей не менее 6 шт.
3	Яблоня «Роялти»	высота 3м, обхват ствола 10 см на высоте 1,0 м количество скелетных ветвей не менее 6 шт.
4	Сосна горная	общая высота – не менее 0,5 м, количество скелетных ветвей не менее 4 шт.
5	Ель сербская	общая высота – не менее 1,5 м

Изм.	Кол. уч.	Лист	№ док.	Подп.	Дата	г. Калининград, ул. Баграмяна КН39:15:000000:12871 и прилегающая к нему территория		
Гл. инж.	ВведенА.					Проект реконструкции зеленых насаждений (Корректировка)		
Испол.	КузьмичА.					Посадочный план (разбивочный план), совмещенный с планом подземных коммуникаций		
						Масштаб	Лист	Листов
						1:500	1	1
						000"РГЦ" СРО-И-032-22122011		