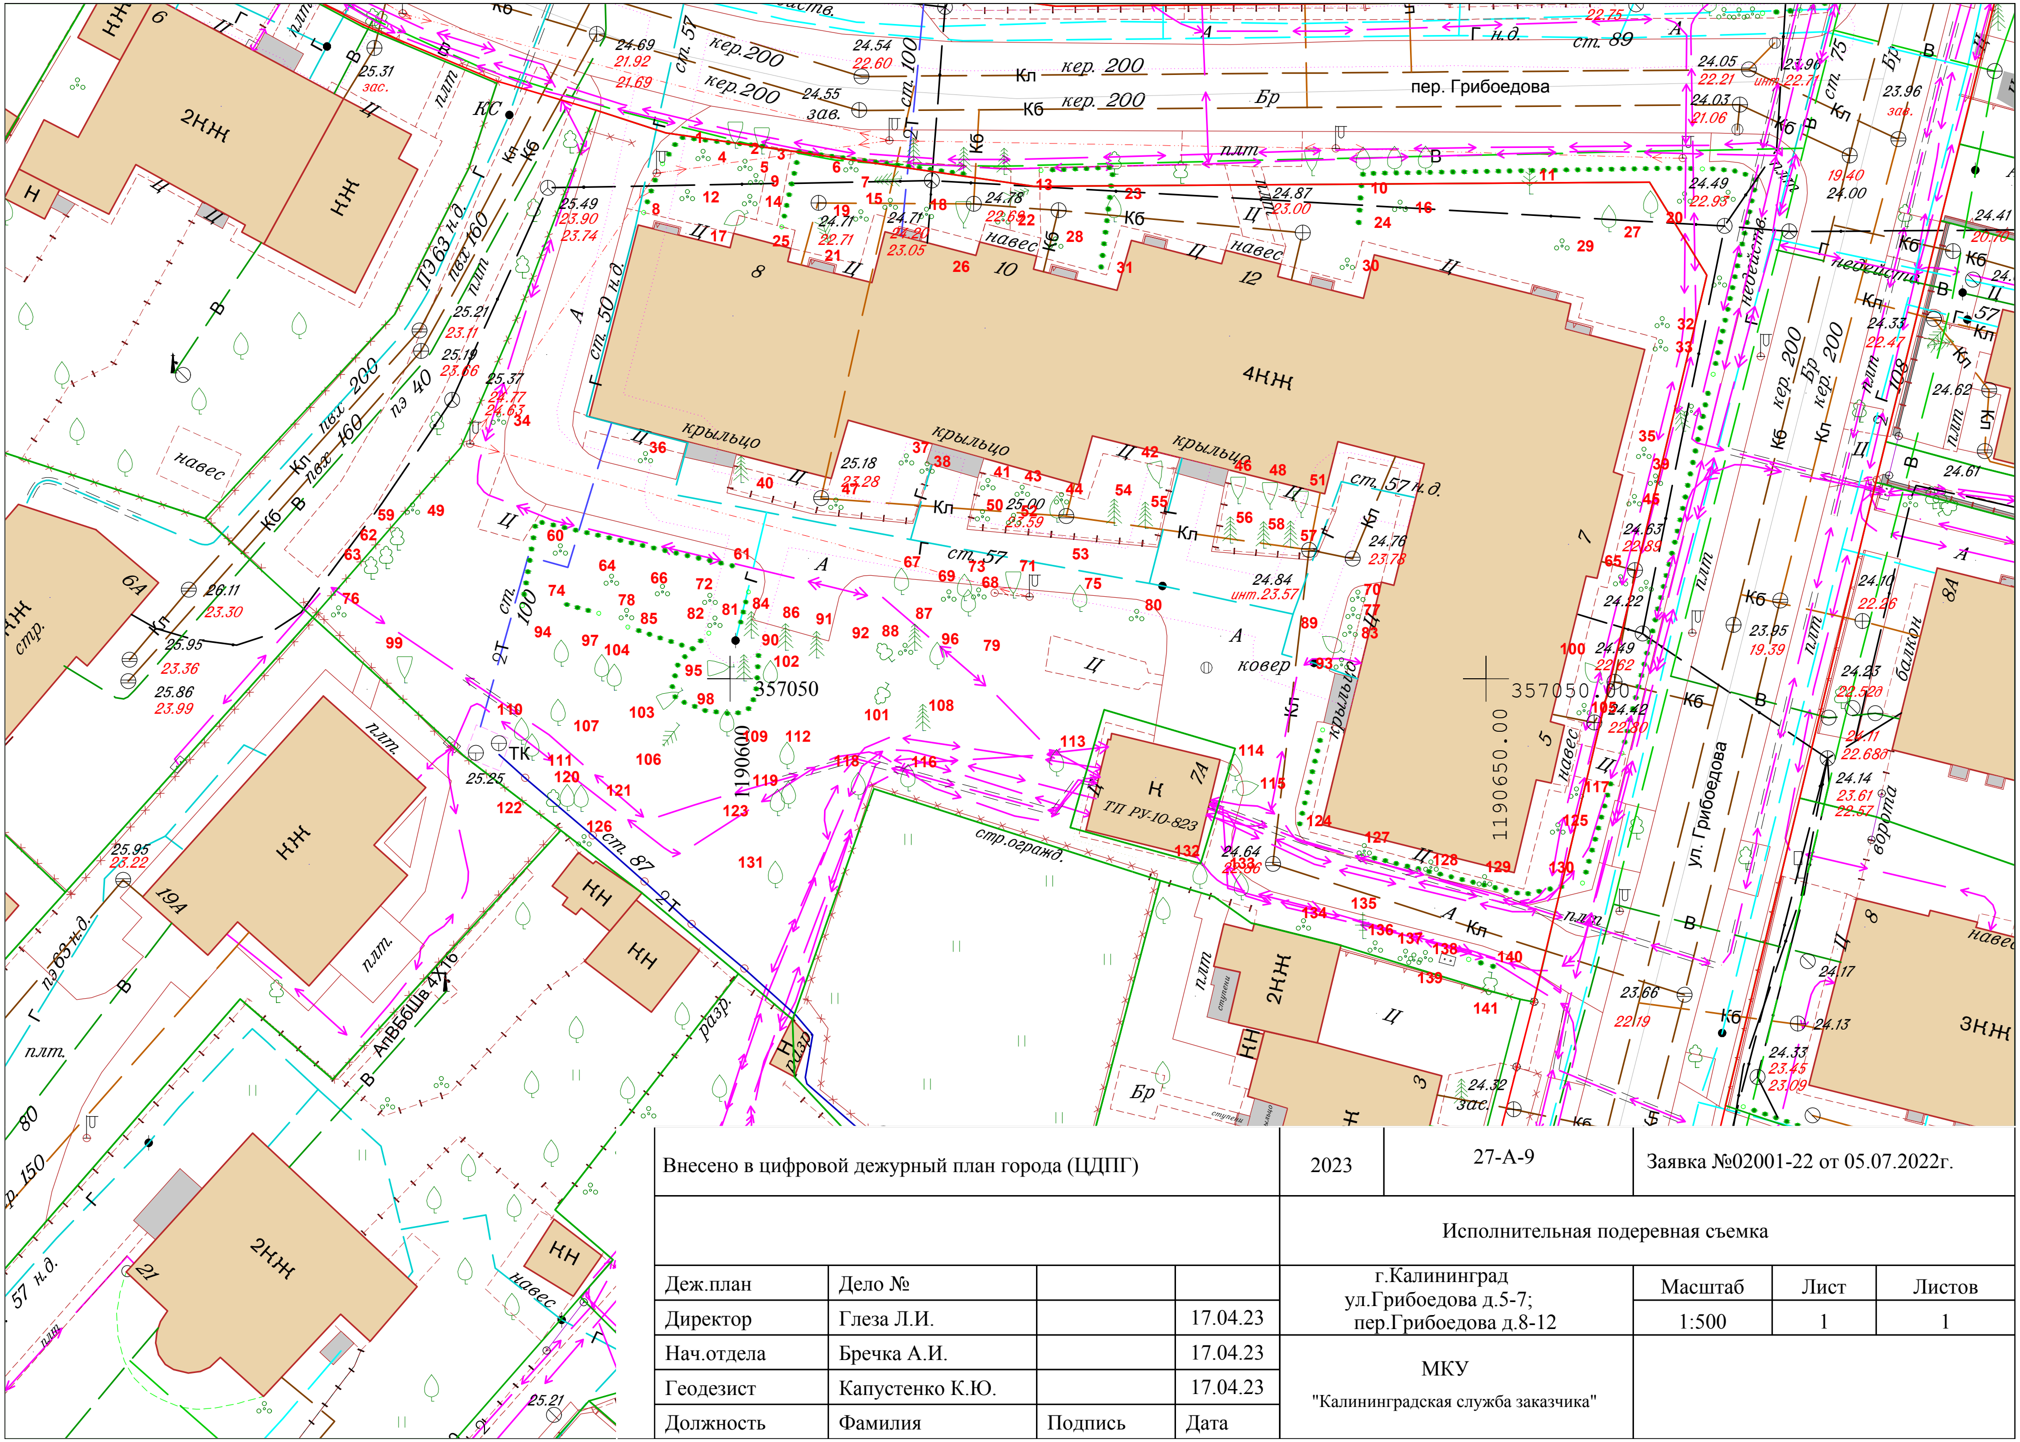

Внесено в цифровой дежурный план города (ЦДПГ)				2023	27-А-9	Заявка №02001-22 от 05.07.2022г.		
				Исполнительная подеревная съемка				
Деж.план	Дело №			г.Калининград ул.Грибоедова д.5-7; пер.Грибоедова д.8-12		Масштаб	Лист	Листов
Директор	Глеза Л.И.		17.04.23			1:500	1	1
Нач.отдела	Бречка А.И.		17.04.23	МКУ "Калининградская служба заказчика"				
Геодезист	Капустенко К.Ю.		17.04.23					
Должность	Фамилия	Подпись	Дата					