
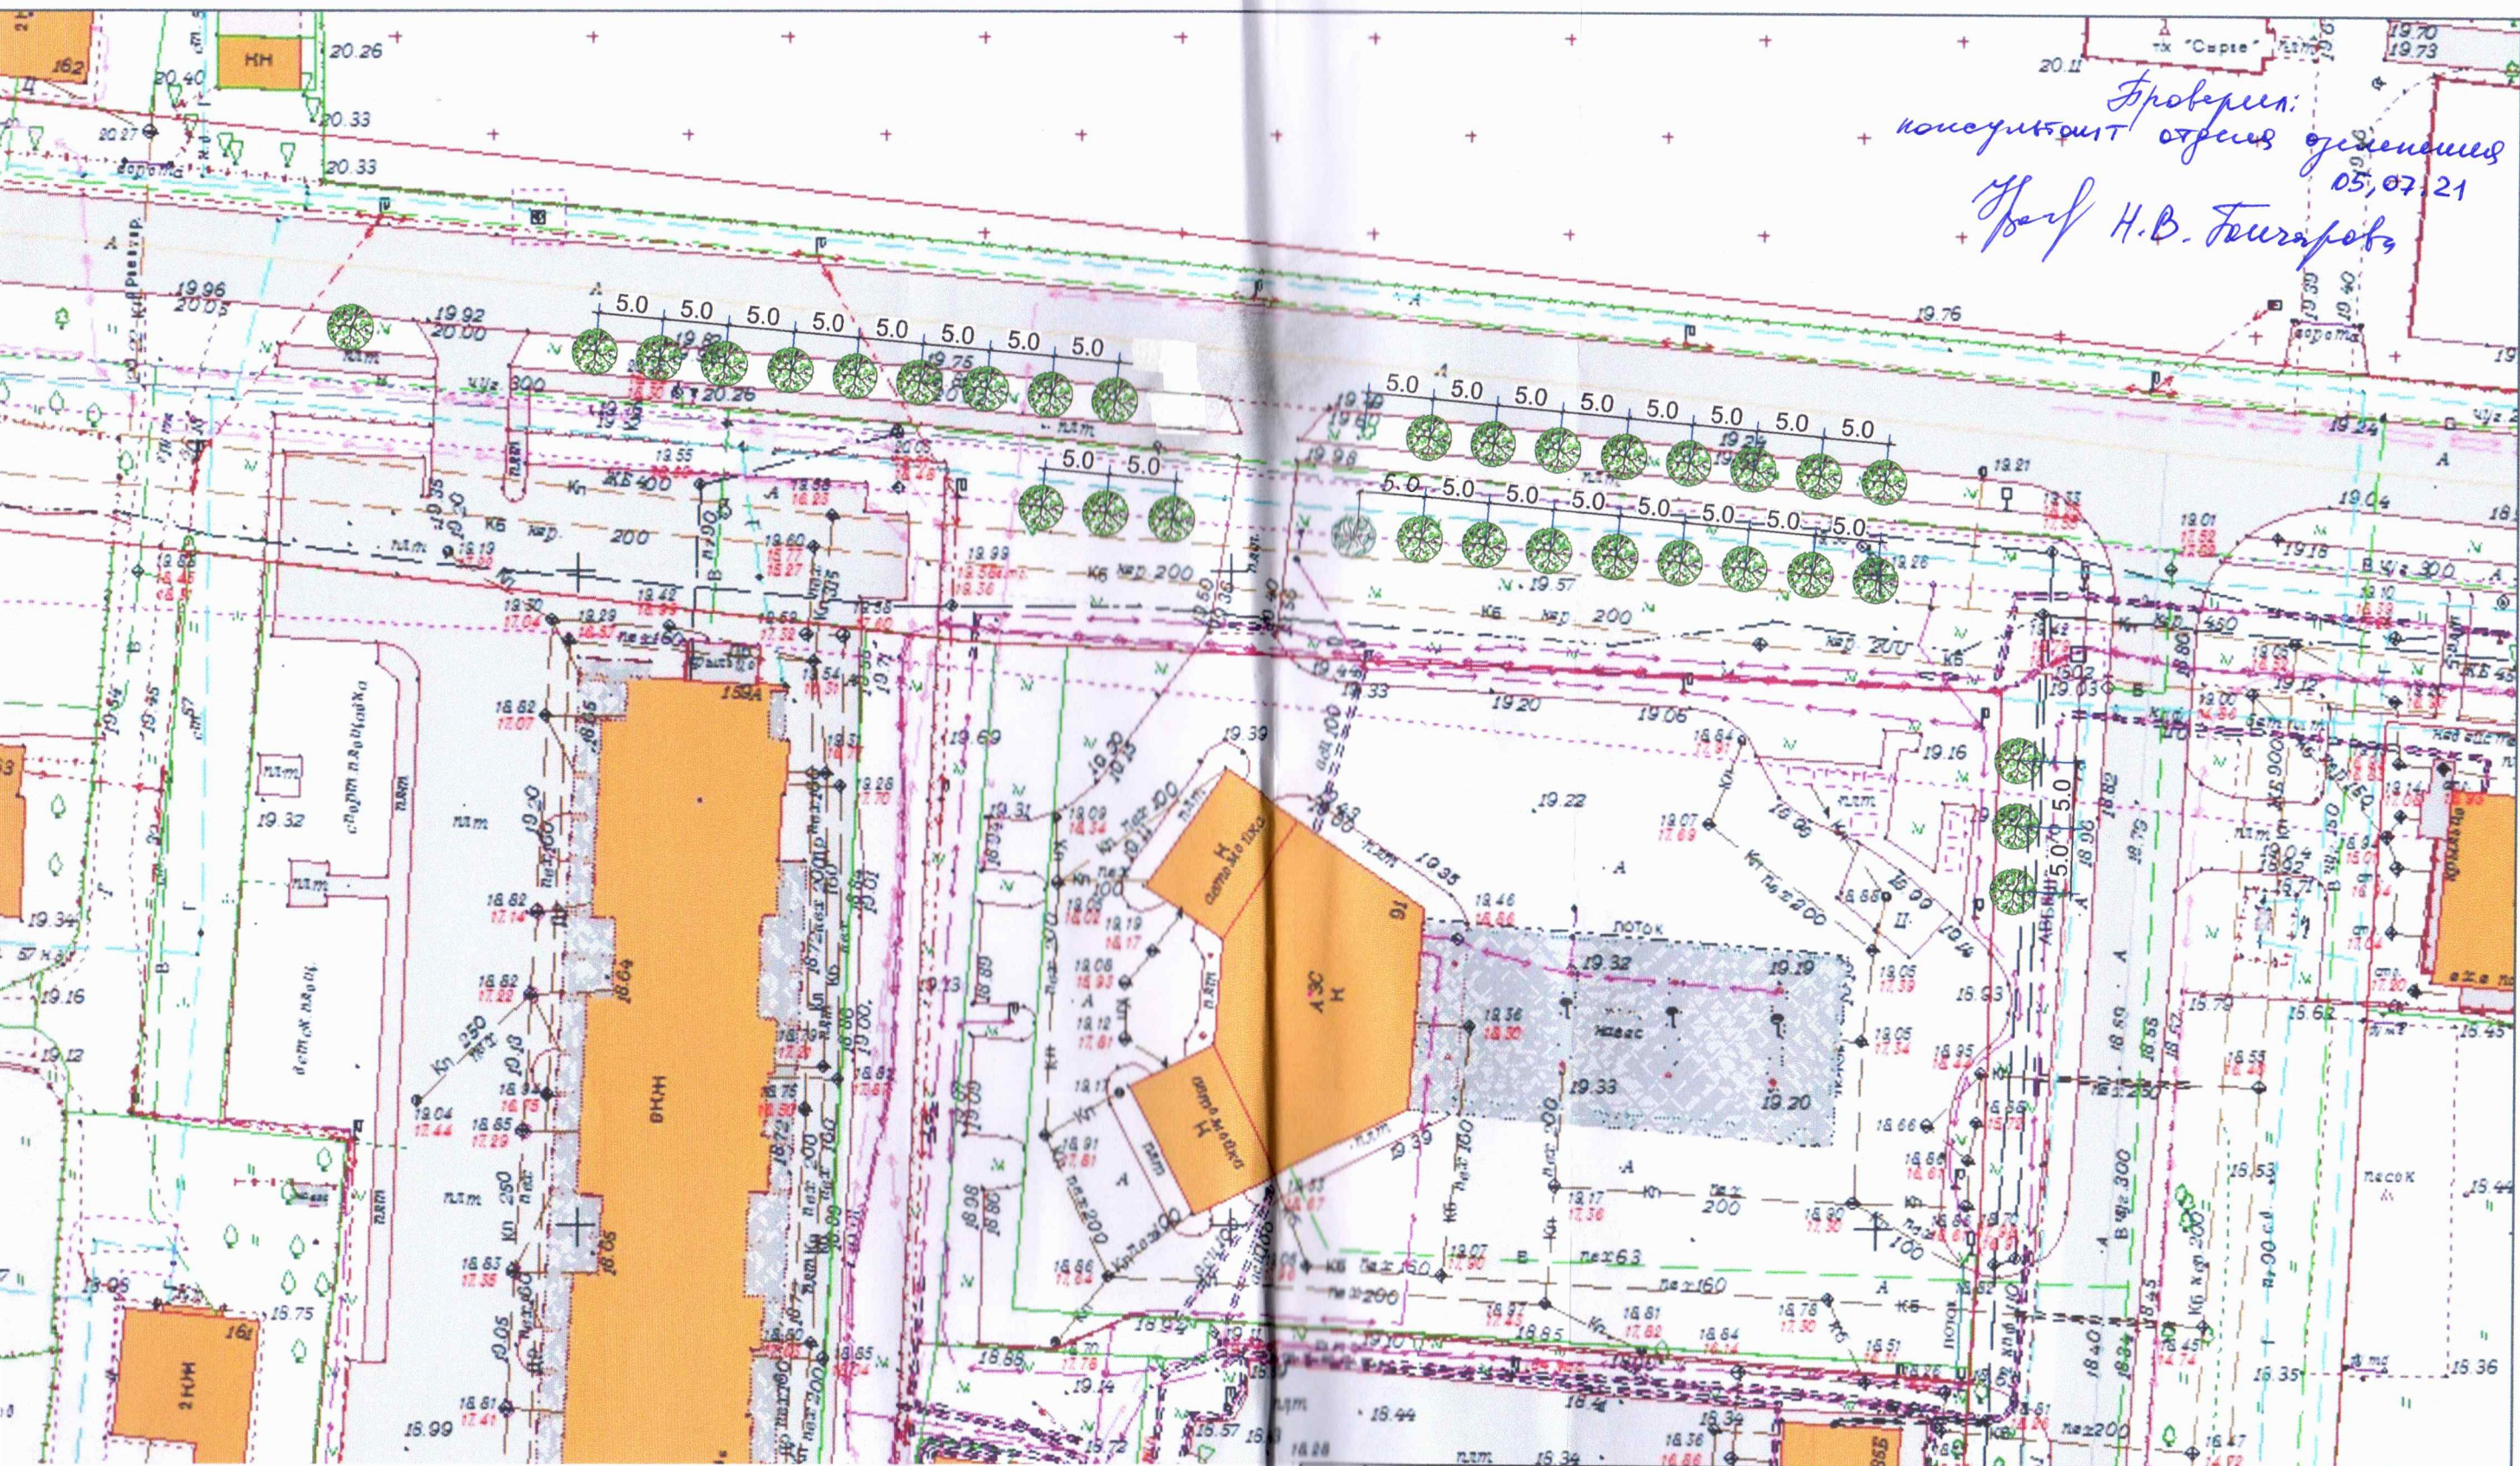


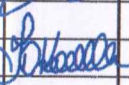

ВЕДОМОСТЬ ЭЛЕМЕНТОВ ОЗЕЛЕНЕНИЯ

Усл. обозн.	№ п/п	Наименование породы и вида насаждения	Возраст, лет	Кол-во, шт.	Примечание
	1	Липа мелколистная / Tilia cordata	12	33	саженец высотой не менее 3,5 м, ствол на высоте 1,3 м не менее 4 см, диаметр кроны - не менее 0,5 м, высота не менее 0,4 м

						045-2014			ПЗУК			
						Административное здание по пр. Мира в г. Калининграде						
Изм.	Кол.уч.	Лист	№ док.	Подп.	Дата	Проект компенсационного озеленения			Стадия	Лист	Листов	
									П	2	4	
ИП		Бабиченко			06.21	Посадочный план. Разбивочны план М1:500			ООО "БалтПроект-39"			
Разработал		Колесова			06.21							