

**АКТ О НЕОБХОДИМОСТИ ВЫРУБКИ (СНОСА), ПЕРЕСАДКИ И ОБРЕЗКИ  
ЗЕЛЕННЫХ НАСАЖДЕНИЙ**

**№ а-АОН-744 от «09» июня 2023 года**

Выдан: **ООО «РСУ-24», 236039, г. Калининград, ул. Багратиона, д. 82**

*(ФИО либо наименование юридического лица - собственника, землевладельца, землепользователя,  
арендатора земельного участка, почтовый индекс, адрес)*

На основании акта обследования зеленых насаждений: № **а-ОЗН-774** от «**02**» **июня** **2023** года,

в срок (период) **в разрешенный период (осень 2023 г. - весна 2024 г.)\***

*установленный (предписанный) срок (период) выполнения работ*

на земельном участке, расположенном: **ул. Багратиона, 58-64 – ул. Новый вал, 29-33**

*(адрес, адресные ориентиры земельного участка, кадастровый номер (при наличии))*

в целях: **проведения рубок ухода**

разрешено (необходимо) выполнение следующих работ:

| № п/п                                                                     | № на схеме | Порода, вид зеленых насаждений | Диаметр ствола, см (на высоте 1,3 м для деревьев), возраст, лет (для кустарников) | Описание состояния       | Мероприятия вырубка (снос), и/или обрезка зеленых насаждений                                                          |
|---------------------------------------------------------------------------|------------|--------------------------------|-----------------------------------------------------------------------------------|--------------------------|---|
| 1                                                                         | 1          | Клен ясенелистный              | 29, 28, 28, 37                                                                    | Разросшаяся крона        | Формовочная обрезка                                                                                                   |
| 2                                                                         | 2          | Тополь черный пирамидальный    | 66                                                                                | Сильно разросшаяся крона | Омолаживающая обрезка на высоту 12 м с сохранением скелетных ветвей не менее 1/3 их длины и пирамидальной формы кроны |
| 3                                                                         | 3          | Тополь черный пирамидальный    | 68                                                                                | Сильно разросшаяся крона | Омолаживающая обрезка на высоту 12 м с сохранением скелетных ветвей не менее 1/3 их длины и пирамидальной формы кроны |
| 4                                                                         | 4          | Ива белая                      | 55                                                                                | Разросшаяся крона        | Формовочная обрезка                                                                                                   |
| <b>Итого: 2 шт. – формовочная обрезка, 2 шт. - омолаживающая обрезка.</b> |            |                                |                                                                                   |                          |   |

Приложение:

**1. копия акта обследования зеленых насаждений № а-ОЗН-774 от 02.06.2023 года;**

**2. схема произрастания зеленых насаждений;**

**3. фотофиксация зеленых насаждений.**

И.о. председателя комитета городского хозяйства  
и строительства администрации городского округа  
«Город Калининград»



/((подпись)

/ **В.А. Маштаков**  
(ФИО)

Оригинал акта о необходимости вырубки (сноса), пересадки и обрезки зеленых насаждений подлежит возврату в комитет городского хозяйства и строительства администрации городского округа «Город Калининград» в течение 5 рабочих дней после выполнения работ по вырубке (сносу), пересадке и обрезке зеленых насаждений.

Оригинал акта о необходимости вырубки (сноса), пересадки и обрезки зеленых насаждений с приложением акта освидетельствования места вырубки (сноса) зеленых насаждений подлежит хранению в комитете городского хозяйства и строительства администрации городского округа «Город Калининград» в установленном порядке.

\* разрешенный период – период, установленный Приказом комитета городского хозяйства и строительства «О разрешенном периоде производства работ по обрезке зеленых насаждений на территории городского округа «Город Калининград» (далее – Приказ) в связи с окончанием вегетационного периода.

Омолаживающую и формовочную обрезку следует проводить ранней весной до распускания почек или осенью после листопада в соответствии с Приказом в действующей редакции на момент выполнения работ.

Приказ размещается на официальном сайте администрации городского округа «Город Калининград» ([www.klgd.ru/](http://www.klgd.ru/)) в разделе/подразделе «Направление деятельности»/ «Городское хозяйство»/ «Озеленение»/ Приказ комитета городского хозяйства и строительства «О разрешенном периоде производства работ по обрезке зеленых насаждений на территории городского округа «Город Калининград».

УТВЕРЖДАЮ

Председатель комиссии по учету и вырубке (сносу) зеленых насаждений и компенсационному озеленению на территории городского округа «Город Калининград»

Маштаков В.А.

(фамилия, инициалы)

## АКТ ОБСЛЕДОВАНИЯ ЗЕЛЕННЫХ НАСАЖДЕНИЙ

№ а-ОЗН-774 от « 02 » июня 2023 года

Комиссией по учету и вырубке (сносу) зеленых насаждений и компенсационному озеленению на территории городского округа «Город Калининград» в составе:

Главного специалиста отдела озеленения управления благоустройства, озеленения и экологии комитета городского хозяйства и строительства администрации городского округа «Город Калининград»

Айдаровой Ю.В.

(должность, фамилия, инициалы)

Ведущего специалиста отдела озеленения управления благоустройства, озеленения и экологии комитета городского хозяйства и строительства администрации городского округа «Город Калининград»\*

Опалева А.С.

(должность, фамилия, инициалы)

на основании

задания на проведение оперативного обследования

в целях

оперативного обследования

проведено обследование зеленых насаждений, произрастающих на земельном участке, расположенном:

ул. ул. Багратиона, 58-64 - ул. Новый вал, 29-33

Результаты обследования зеленых насаждений:

На придомовой территории произрастают зеленые насаждения, в том числе:

| № п/п | № на схеме | Порода зеленых насаждений   | Диаметр ствола, см (на высоте 1,3 м для деревьев)/ возраст, лет (для кустарников) | Оценка (описание) состояния зеленого насаждения | Рекомендуемые мероприятия                                                                                            |
|-------|------------|-----------------------------|-----------------------------------------------------------------------------------|-------------------------------------------------|---|
| 1     | 1          | Клен ясенелистный           | 29, 28, 28, 37                                                                    | Разросшаяся крона                               | Формовочная обрезка                                                                                                  |
| 2     | 2          | Тополь черный пирамидальный | 66                                                                                | Сильно разросшаяся крона                        | Омолаживающая обрезка на высоту 12м с сохранением скелетных ветвей не менее 1/3 их длины и пирамидальной формы кроны |
| 3     | 3          | Тополь черный пирамидальный | 68                                                                                | Сильно разросшаяся крона                        | Омолаживающая обрезка на высоту 12м с сохранением скелетных ветвей не                                                |

|   |   |     |    |                   |                                                |
|---|---|-----|----|-------------------|------------------------------------------------|
|   |   |     |    |                   | менее 1/3 их длины и пирамидальной формы кроны |
| 4 | 4 | Ива | 55 | Разросшаяся крона | Формовочная обрезка                            |

Приложение:

1. Схема расположения зеленых насаждений.
2. Фотофиксация зеленых насаждений.

Заместитель председателя комиссии:


**Начальник отдела озеленения управления благоустройства, озеленения и экологии комитета городского хозяйства и строительства администрации городского округа «Город Калининград»**  
**Д. Е. Петренко**  
(должность, подпись, фамилия, инициалы)

Члены комиссии:

**Главный специалист**  
(должность, подпись, фамилия, инициалы) **Ю.В. Айдарова**

**Ведущий специалист**  
(должность, подпись, фамилия, инициалы) **А.С. Опалева**

\*специалист, имеющий подтвержденную квалификацию лесопатолога

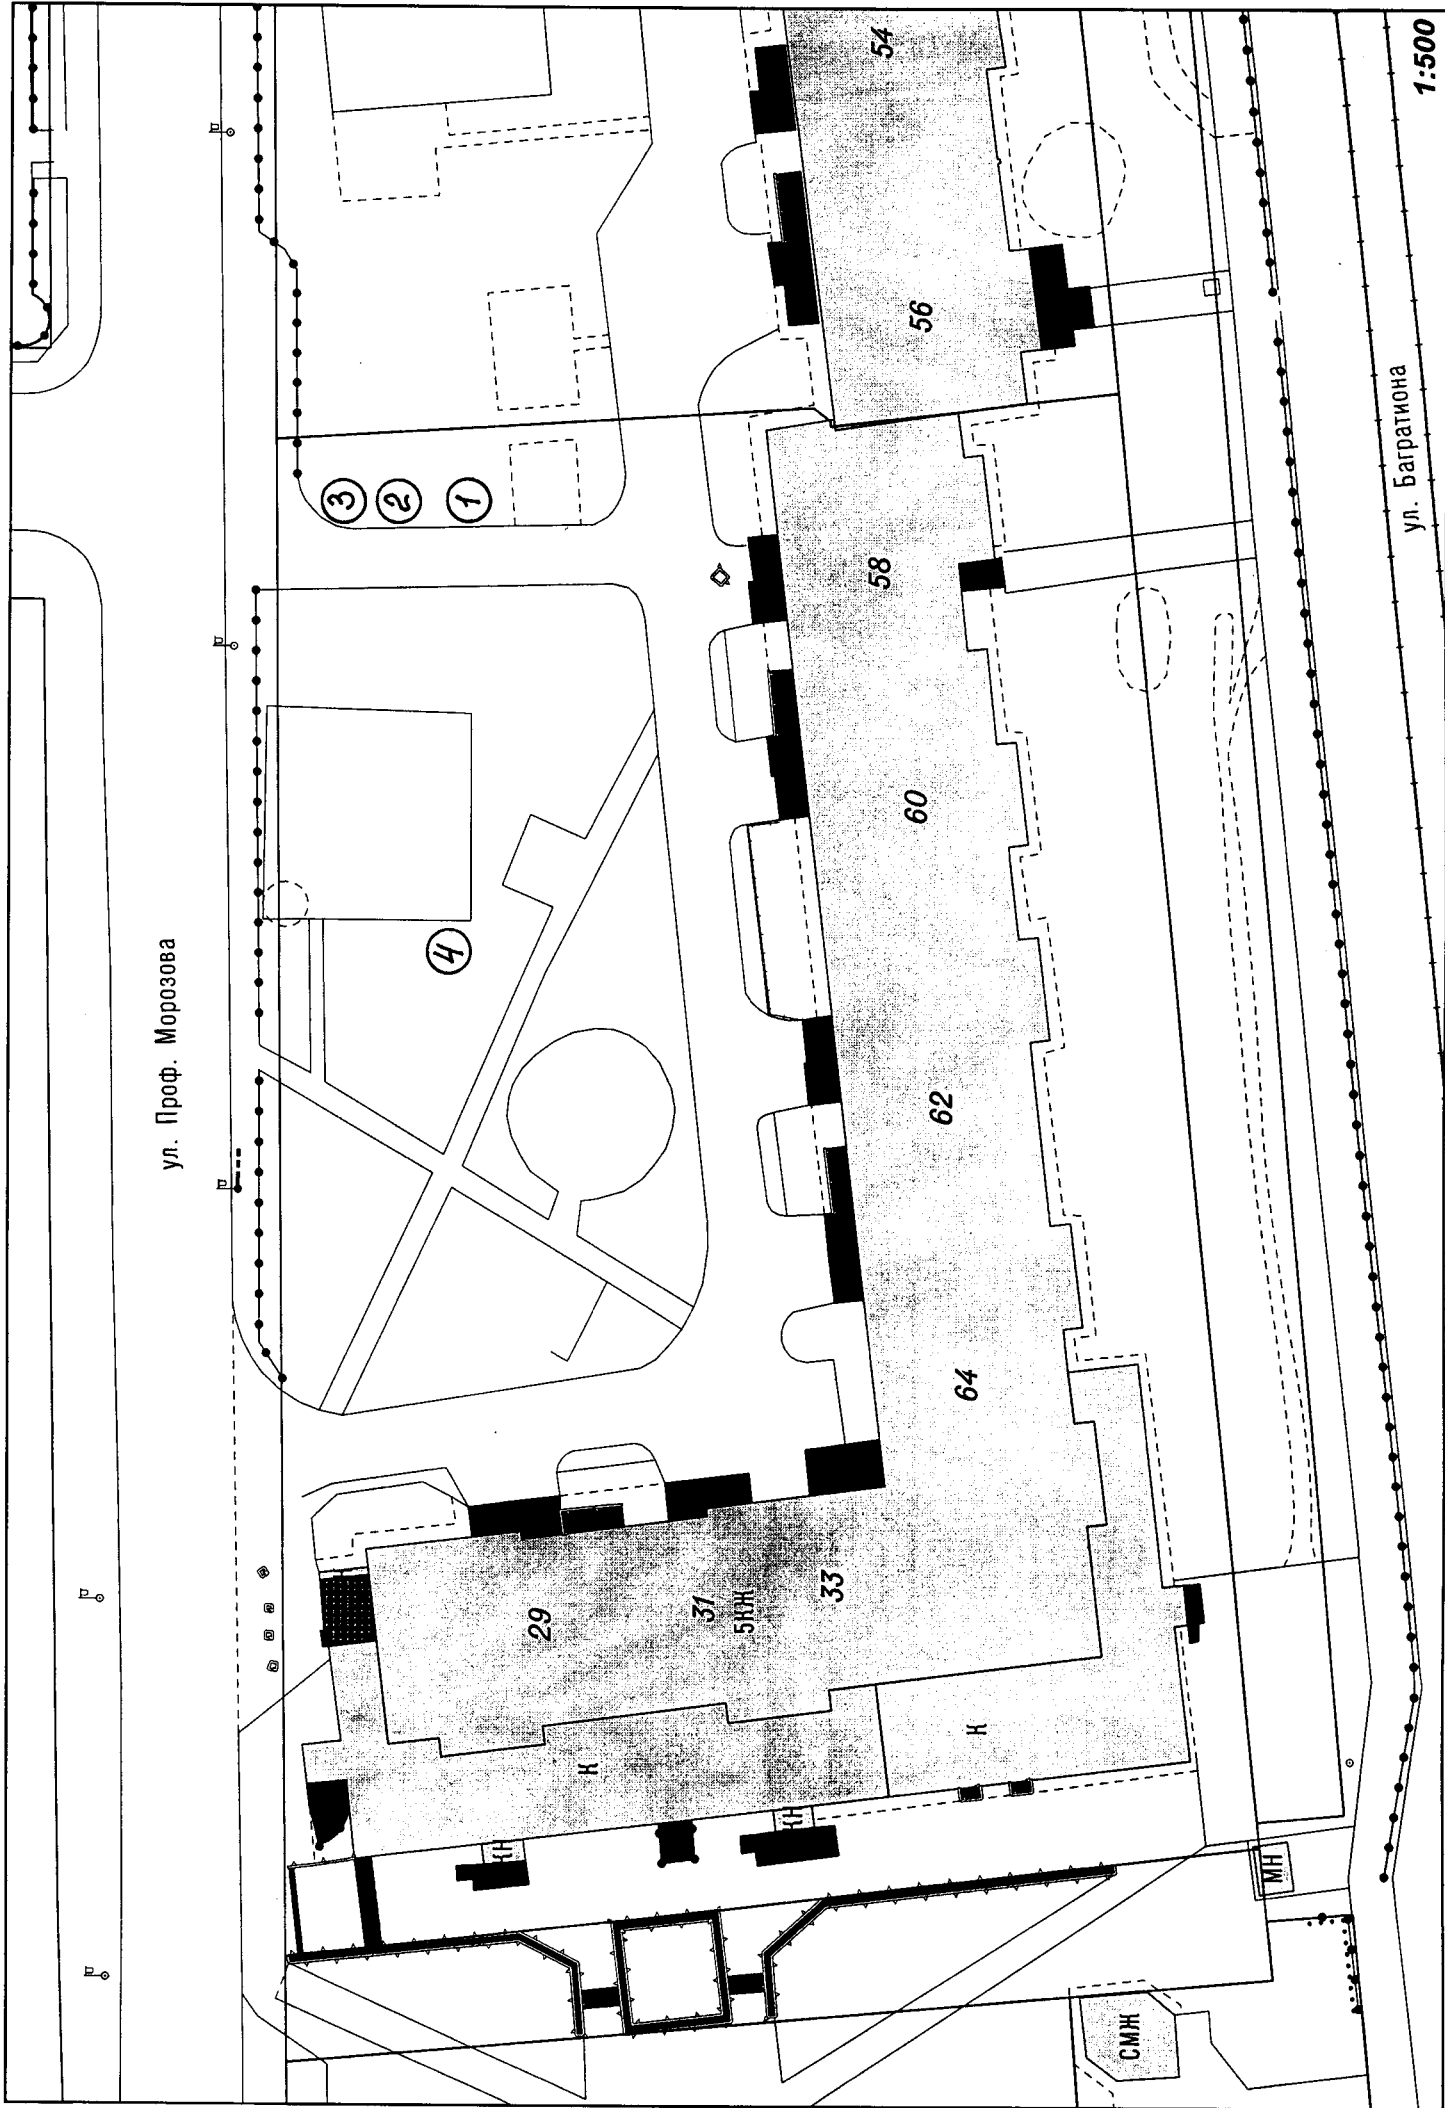

ул. Проф. Морозова

ул. Багратиона

1:500

