


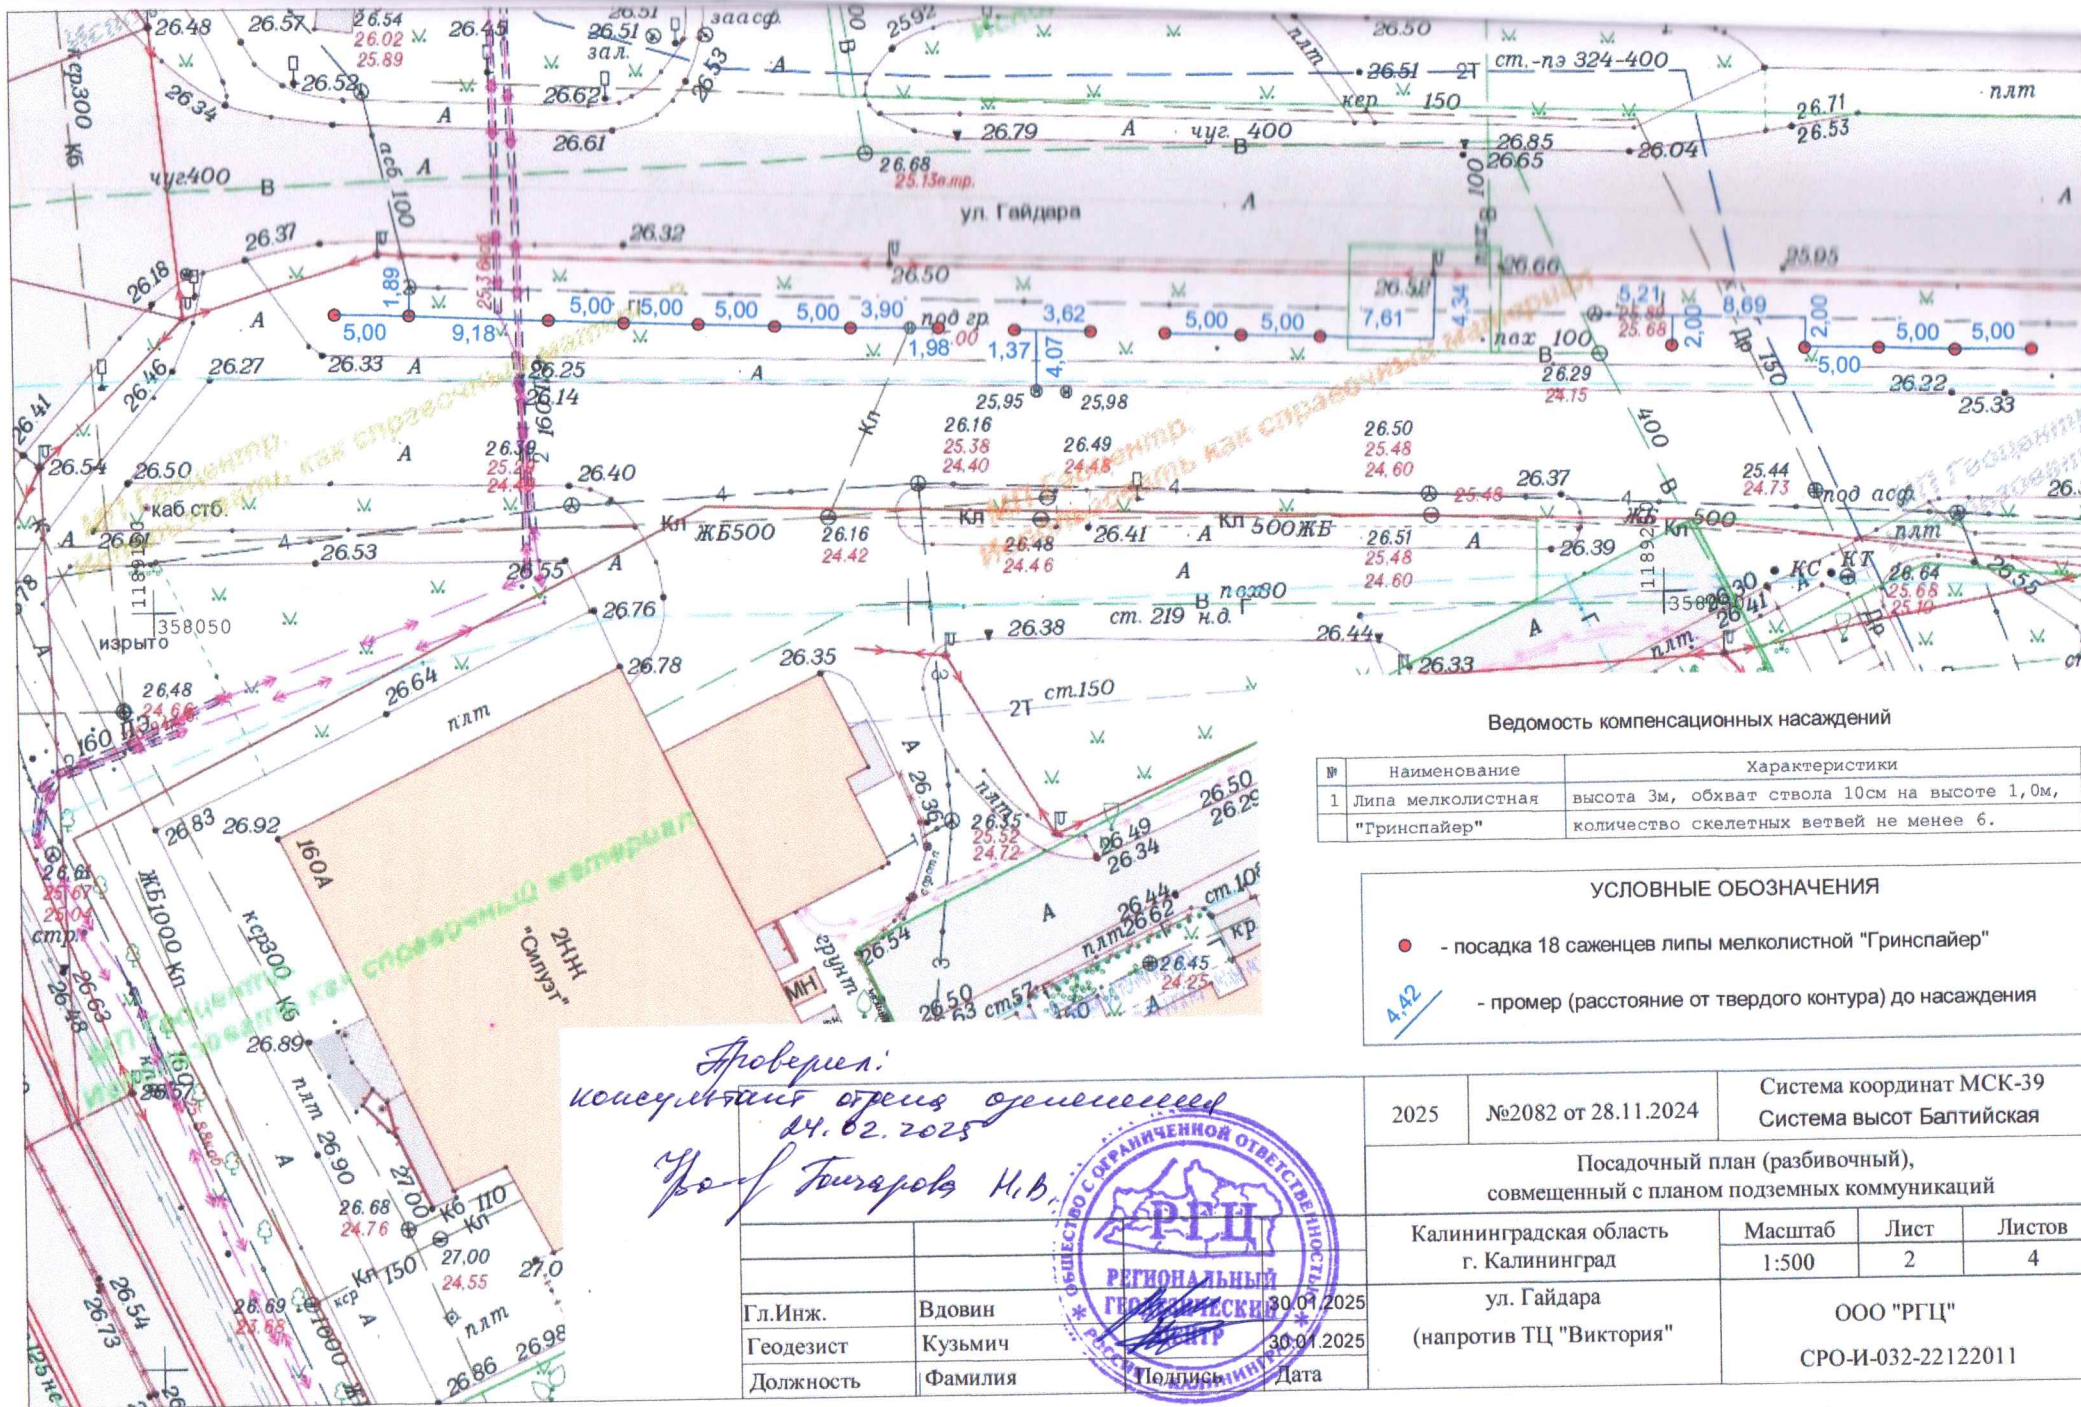

Ведомость компенсационных насаждений

№	Наименование	Характеристики
1	Липа мелколистная	высота 3м, обхват ствола 10см на высоте 1,0м,
	"Гринспайер"	количество скелетных ветвей не менее 6.


УСЛОВНЫЕ ОБОЗНАЧЕНИЯ

- - посадка 18 саженцев липы мелколистной "Гринспайер"
- 4.42 - промер (расстояние от твердого контура) до насаждения

Проверил:
инженер-проектировщик
04.02.2025
Упр. Гайдара Н.В.



Гл.Инж.	Вдовин	30.01.2025	Калининградская область г. Калининград ул. Гайдара (напротив ТЦ "Виктория")	Система координат МСК-39 Система высот Балтийская		
Геодезист	Кузьмич	30.01.2025		Посадочный план (разбивочный), совмещенный с планом подземных коммуникаций		
Должность	Фамилия	Дата		Масштаб	Лист	Листов
				1:500	2	4
				ООО "РГЦ" СРО-И-032-22122011		

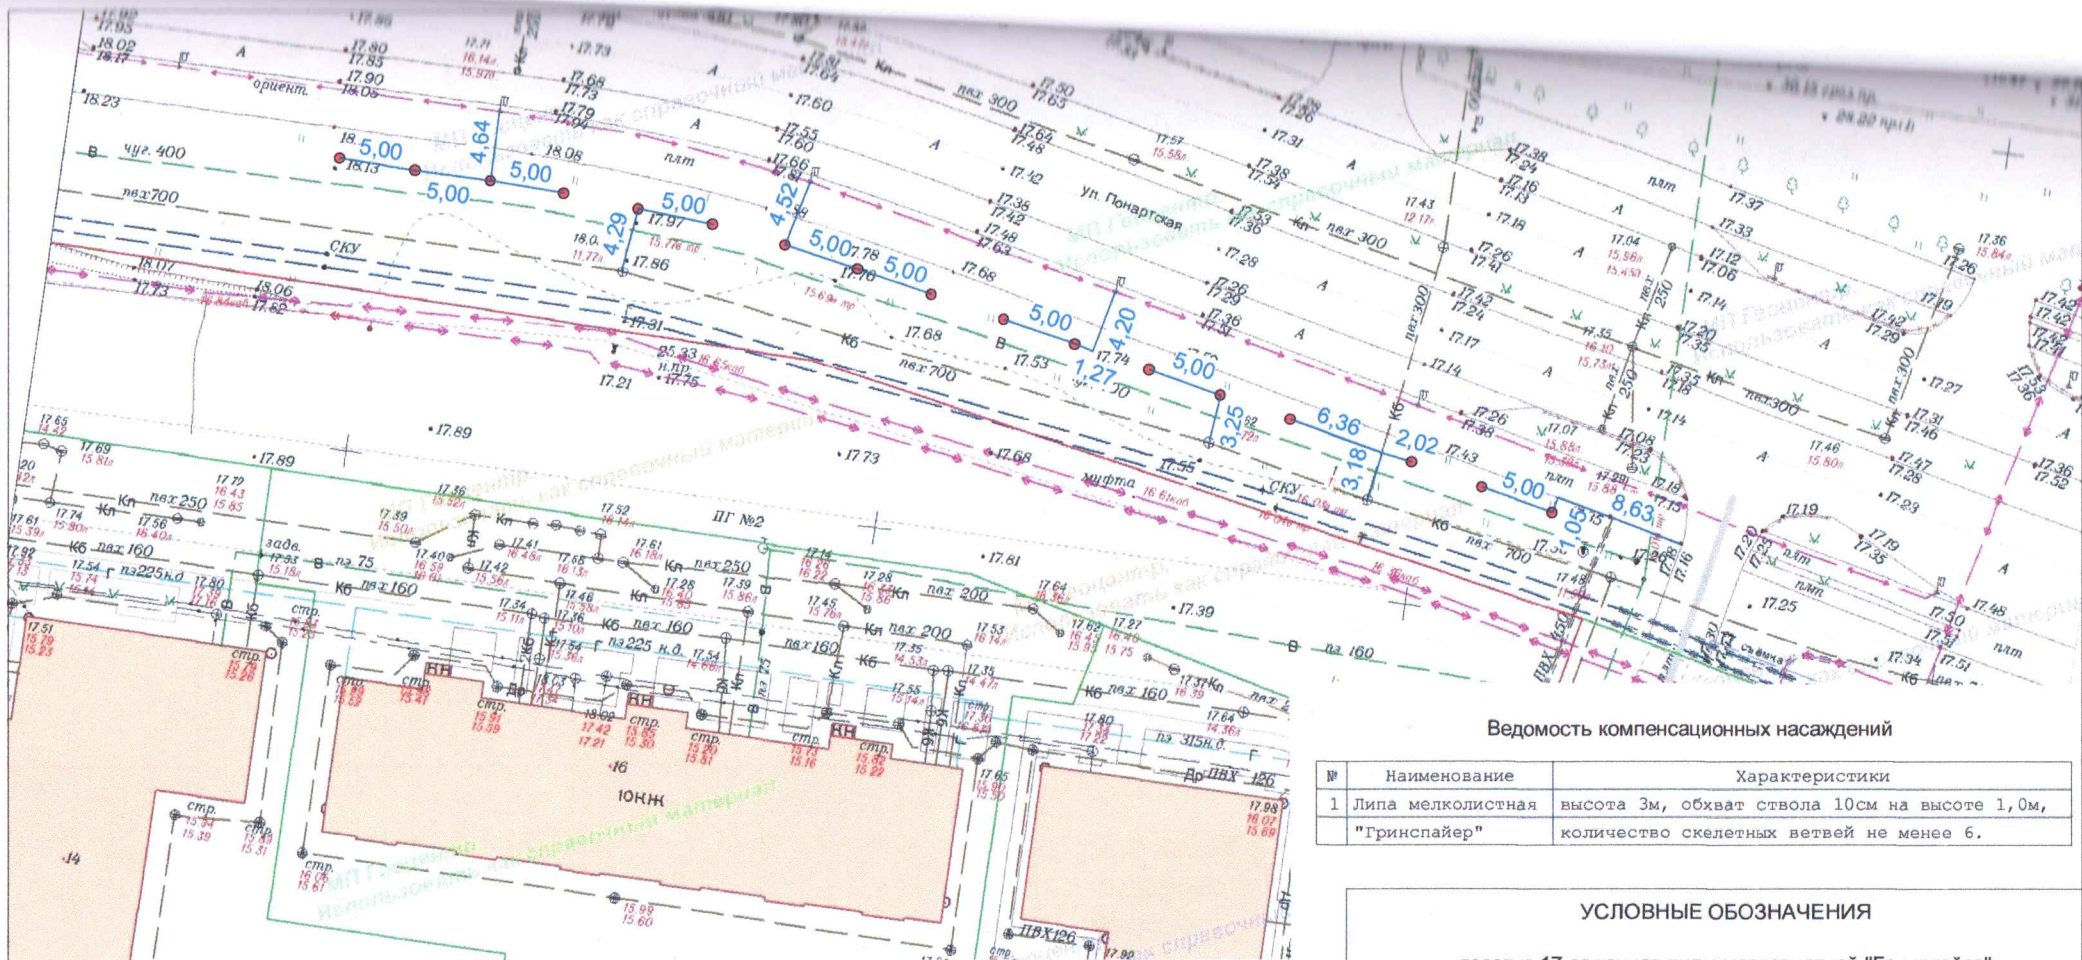

Ведомость компенсационных насаждений

№	Наименование	Характеристики
1	Липа мелколистная "Гринспайер"	высота 3м, обхват ствола 10см на высоте 1,0м, количество скелетных ветвей не менее 6.

УСЛОВНЫЕ ОБОЗНАЧЕНИЯ

- - посадка 17 саженцев липы мелколистной "Гринспайер"
- 4.42 - промер (расстояние от твердого контура) до насаждения

Проверил:
инженер-геодезист
24.01.2025

Удостоверен
Инженером Н.В.



2025	№2082 от 28.11.2024	Система координат МСК-39 Система высот Балтийская
Посадочный план (разбивочный), совмещенный с планом подземных коммуникаций		
Калининградская область г. Калининград	Масштаб 1:500	Лист 4
ул. Понартская	Листов 4	
Гл.Инж. Вдовин	30.01.2025	ООО "РГЦ" СРО-И-032-22 22011
Геодезист Кузьмич	30.01.2025	
Должность Фамилия	Подпись Дата	