


						ПКО		
						Устройство тротуара по ул. Чапаева на участке от пр. Мира до ул. Марины Расковой четная сторона и на участке от ул. Марины Расковой до ул. Огарева нечетная сторона в г. Калининграде		
Изм.	Кол.уч	Лист	Идок.	Подпись	Дата	Проект компенсационного озеленения в районе ул. Энгельса 54 в г. Калининграде на земельном участке КН 39:15:111002-66		
Разработал	Зенкина Ю.В.		[Signature]			Стадия	Лист	Листов
Проверил	Шошенин А. Ю.		[Signature]			П	1	1
Н.контр.								
						Ситуационная схема		
						МКУ "ГДСР"		

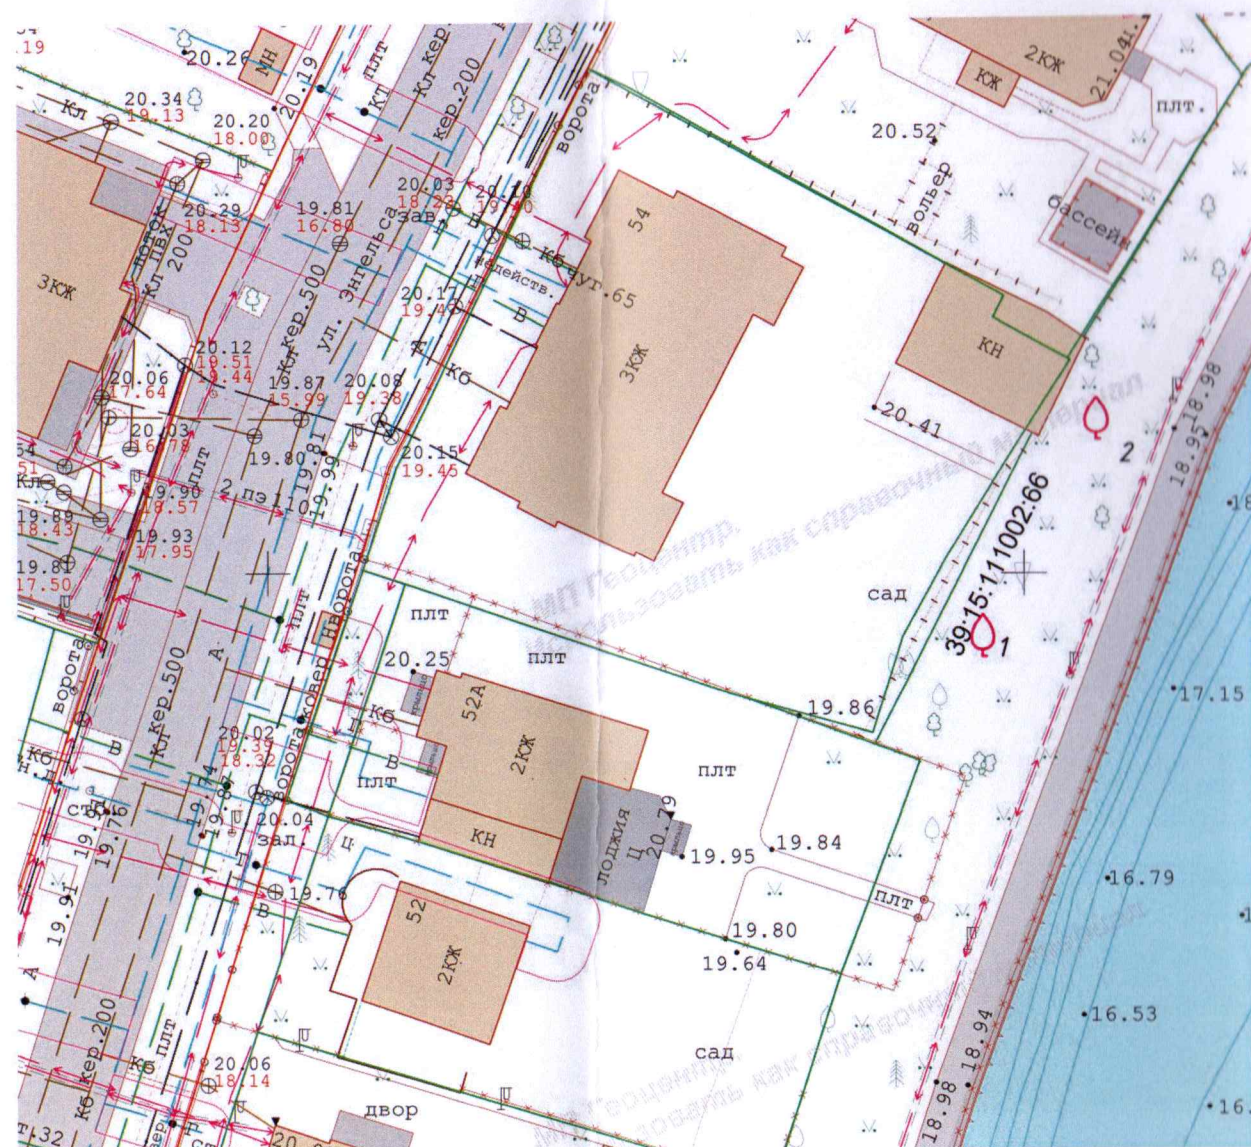

Условные обозначения

1 - Липа мелколистная "Гринспайер"

Ведомость элементов озеленения

№ п/п	Обозначения на плане	Наименования вида	Группа	Ед. изм.	Кол-во	Возраст не менее, лет	Высота, (м) не менее	Диаметр ствола на высоте 1,3 м, не менее
1	1	Липа мелколистная "Гринспайер"	I	шт.	2	12	3.0	3.0

Проверил:  
консультант отдела озеленения  
23.11.2023

Проф. Тихаров Н. В.

						ПКО		
						Устройство тротуара по ул. Чапаева на участке от пр. Мира до ул. Марины Расковой четная сторона и на участке от ул. Марины Расковой до ул. Огарева нечетная сторона в г. Калининграде		
Изм.	Кол.уч	Лист	Ндок.	Подпись	Дата	Проект компенсационного озеленения в районе ул. Энгельса 54 в г. Калининграде на земельном участке КН 39:15:111002:66		
Разработал	Зенкина Ю.В.		[Подпись]			Стадия	Лист	Листов
Проверил	Шишенин А. Ю.		[Подпись]			П	1	1
Н.контр.						План высадки. М 1:500 на земельном участке (оз. Поплавок) с КН 39:15:111002:66		
						МКУ "ГДСР"		