

ООО «Региональный Геодезический Центр»

ИНН/КПП 3906273531/390601001

юр. адрес: 236022, г. Калининград, ул. Гостиная, 5,
офис 38, факт. адрес: ул. Д. Донского 7/11, офис 105

телефон: 8 (906) 238 40 33, эл. адрес: RGC-39@mail.ru

Российская Федерация

ООО «Региональный Геодезический Центр»

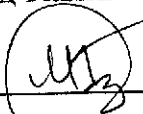
Заказчик: МКУ «Калининградская служба заказчика»

Проект компенсационного озеленения

по адресу: г. Калининград, наб. Ген. Карбышева, 8

Утверждаю:

Заместитель главы администрации,
комитета городского
хозяйства и строительства
администрации городского округа
«Город Калининград»

 М. В. Федосеев

« 04 » 04 2025 г.

Главный инженер ООО «РГЦ»



А.А.Вдовин

Калининград 2025

И-ПКО-30
07 04.04, 2025

Взам. инв. №	Подп. и дата	Инв. № подл.

1.СОСТАВ ПРОЕКТА

№ п.п	Наименование	Примечание
1	Состав проекта	2
1.1	Пояснительная записка	3 – 5
2	Графическая часть	
2.1	Ситуационный план, дендрологический план	6
2.2	Посадочный план, совмещенный с планом подземных коммуникаций, М 1:500	7
3	Приложения	
3.1	Акт о необходимости вырубки (сноса), пересадки и обрезки зеленых насаждений от 18.08.2023 № а-ОЗН-1205	8-11

Взам. инв. №

Подп. и дата

Инв. № подл.

Изм. Кол. уч. Листы № док. Проект
Разраб. Кузнецов
Руков. Вдовин



Проект компенсационного озеленения

г. Калининград,
наб. Ген. Карбышева, 8

Стадия	Лист	Листов
П	2	11

ООО «РГЦ»

ПОЯСНИТЕЛЬНАЯ ЗАПИСКА

В соответствии с актом обследования зеленых насаждений от 18.08.2023 № а-ОЗН-1205 на земельном участке по адресу: г. Калининград, наб. Ген. Карбышева, 8, планируется вырубка 1 дерева (площадь вырубемого зеленого насаждения меньше 100 кв.м.).

Запланированная к вырубке порода дерева соответствует: 2 группе ценности (ценная) – 1 дерево (экологическая ценность 10 баллов). (Таблица № 1):

Таблица № 1

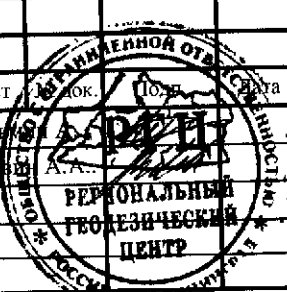
№ п.п.	Наименование вида	Кол-во, шт.	Группа ценности	Экологическая ценность вида	
				Баллов за шт.	Итого баллов
1	Рябина обыкновенная	1	2	10	10
ИТОГО:		1			10

В соответствии с Законом Калининградской области от 21.12.2006 г. № 100 «Об охране зеленых насаждений» данным проектом взамен вырубемого зеленого насаждения предусматривается компенсационное озеленение по адресу: г. Калининград, Солнечный бульвар, 5к1, посадкой 1 (одного) саженца дерева.

Согласно постановлению Правительства Калининградской области от 05.10.2022 г. № 520 «О внесении изменений в Постановление Правительства Калининградской области от 19 марта 2007 года № 118 «Об определении нормативов и порядка исчисления компенсационной стоимости зеленых насаждений на территории Калининградской области» и согласно постановлению Правительства Калининградской области от 05.10.2022 г. № 521 «Об определении экологической ценности видов (пород) зеленых насаждений и правил замены видов (пород) зеленых насаждений при проведении компенсационного озеленения на территории Калининградской области» высаживаемая порода дерева соответствует: 2 группе ценности (ценная) – 1 дерево (экологическая ценность 10 баллов). (Таблица № 2):

Таблица № 2

№ п.п.	Наименование вида	Кол-во, шт.	Группа ценности	Экологическая ценность вида	
				Баллов за шт.	Итого баллов
1	Рябина обыкновенная	1	2	10	10
ИТОГО:		1			10

Взам. инв. №	Подп. и дата	Проект компенсационного озеленения										
		г. Калининград, наб. Ген. Карбышева, 8										
Инв. № подл.	Изм.	Кол. уч.	Лист	Фок.	По	Дата	Разраб.	Кузнецов		Стадия	Лист	Листов
							Провер.	Вдовин		П	3	11
							Н.контр.			ООО «РГЦ»		
							Нач.отд.					
							ГИП					

Компенсационное озеленение выполнить в соответствии с требованиями СП 42.13330.2016 «Планировка и застройка городских и сельских поселений», Правил благоустройства территории городского округа «Город Калининград», утвержденных решением городского Совета депутатов Калининграда от 30.06.2021 № 182, Правил создания, охраны и содержания зеленых насаждений в городах Российской Федерации, утвержденных приказом Государственного Комитета Российской Федерации по строительству и жилищно-коммунальному комплексу от 15.12.1999 г. № 153, в срок до 01.10.2025.

Место посадки зеленого насаждения представлено в посадочном плане.

Посадочный материал должен быть только из питомника и соответствовать требованиям п. 5.9 Порядка выдачи разрешительной документации на вырубку (снос), обрезку и/или пересадку зеленых насаждений на территории городского округа «Город Калининград», утвержденного решением городского Совета депутатов Калининграда от 04.03.2020 № 42: саженец дерева для выполнения компенсационного озеленения должен соответствовать требованиям ГОСТ Р 59370-2021. (Таблица № 3):

Таблица № 3

№ п.п.	Наименование вида	Ед. изм.	Кол-во	Высота (м) не менее	Обхват ствола на высоте 1,0 м, не менее (см)
1	Рябина обыкновенная	шт.	1	3,0	10,0
ИТОГО:			1 дерево		

Саженец дерева для посадки должен быть с закрытой корневой системой в контейнере (объем контейнера - не менее 70 литров), иметь ровный прямой ствол, здоровую, нормально развитую корневую систему с хорошо выраженной скелетной частью, симметричную крону, очищенную от сухих и поврежденных ветвей. На саженцах не должно быть механических повреждений и признаков повреждения болезнями и вредителями.

При посадке дерева в посадочную яму предусмотреть внесение растительной земли не менее 70 % объема посадочной ямы.

После посадки сформировать вокруг ствола саженца приствольную лунку диаметром равным диаметру земляного кома саженца для выполнения полива, установить защитную манжету для предохранения саженца от механических повреждений при окосе, организовать механическое закрепление («заякоривание») высаженного дерева комплектом из 3-х кольев и подвязывание его к кольям с креплением 3 растяжками из тканевой ленты шириной не менее 3 см для мягкой манжеты-прокладки использовать мешковину. Диаметр окоренных импрегнированных кольев – не менее 5 см, высота – не менее 1,0 м над уровнем земли после установки (общая высота – не менее 1,5 м).

Взам. инв. №	
Подш. и дата	
Инв. № подл.	

Изм.	Кол. уч.	Лист	№ док.	Подп.	Дата

Проект компенсационного озеленения

Лист

4

Исполнительную специализированную топографическую съемку места посадки зеленого насаждения, высаженного на территориях общего пользования, предоставить в формате шейп-файлов (файлы формата SHP) в комитет городского развития и цифровизации для внесения на дежурный план города и геоинформационный портал сайта администрации городского округа «Город Калининград».

Зеленое насаждение, высаженное на территориях общего пользования в срок не ранее чем через один год после посадки передать установленным порядком для дальнейшего содержания учреждению, наделенному полномочиями по содержанию зеленых насаждений на общегородских территориях городского округа «Город Калининград».

Инв. № подл.	Подп. и дата	Взам. инв. №

Изм.	Кол. уч.	Лист	№ док.	Подп.	Дата

Проект компенсационного озеленения



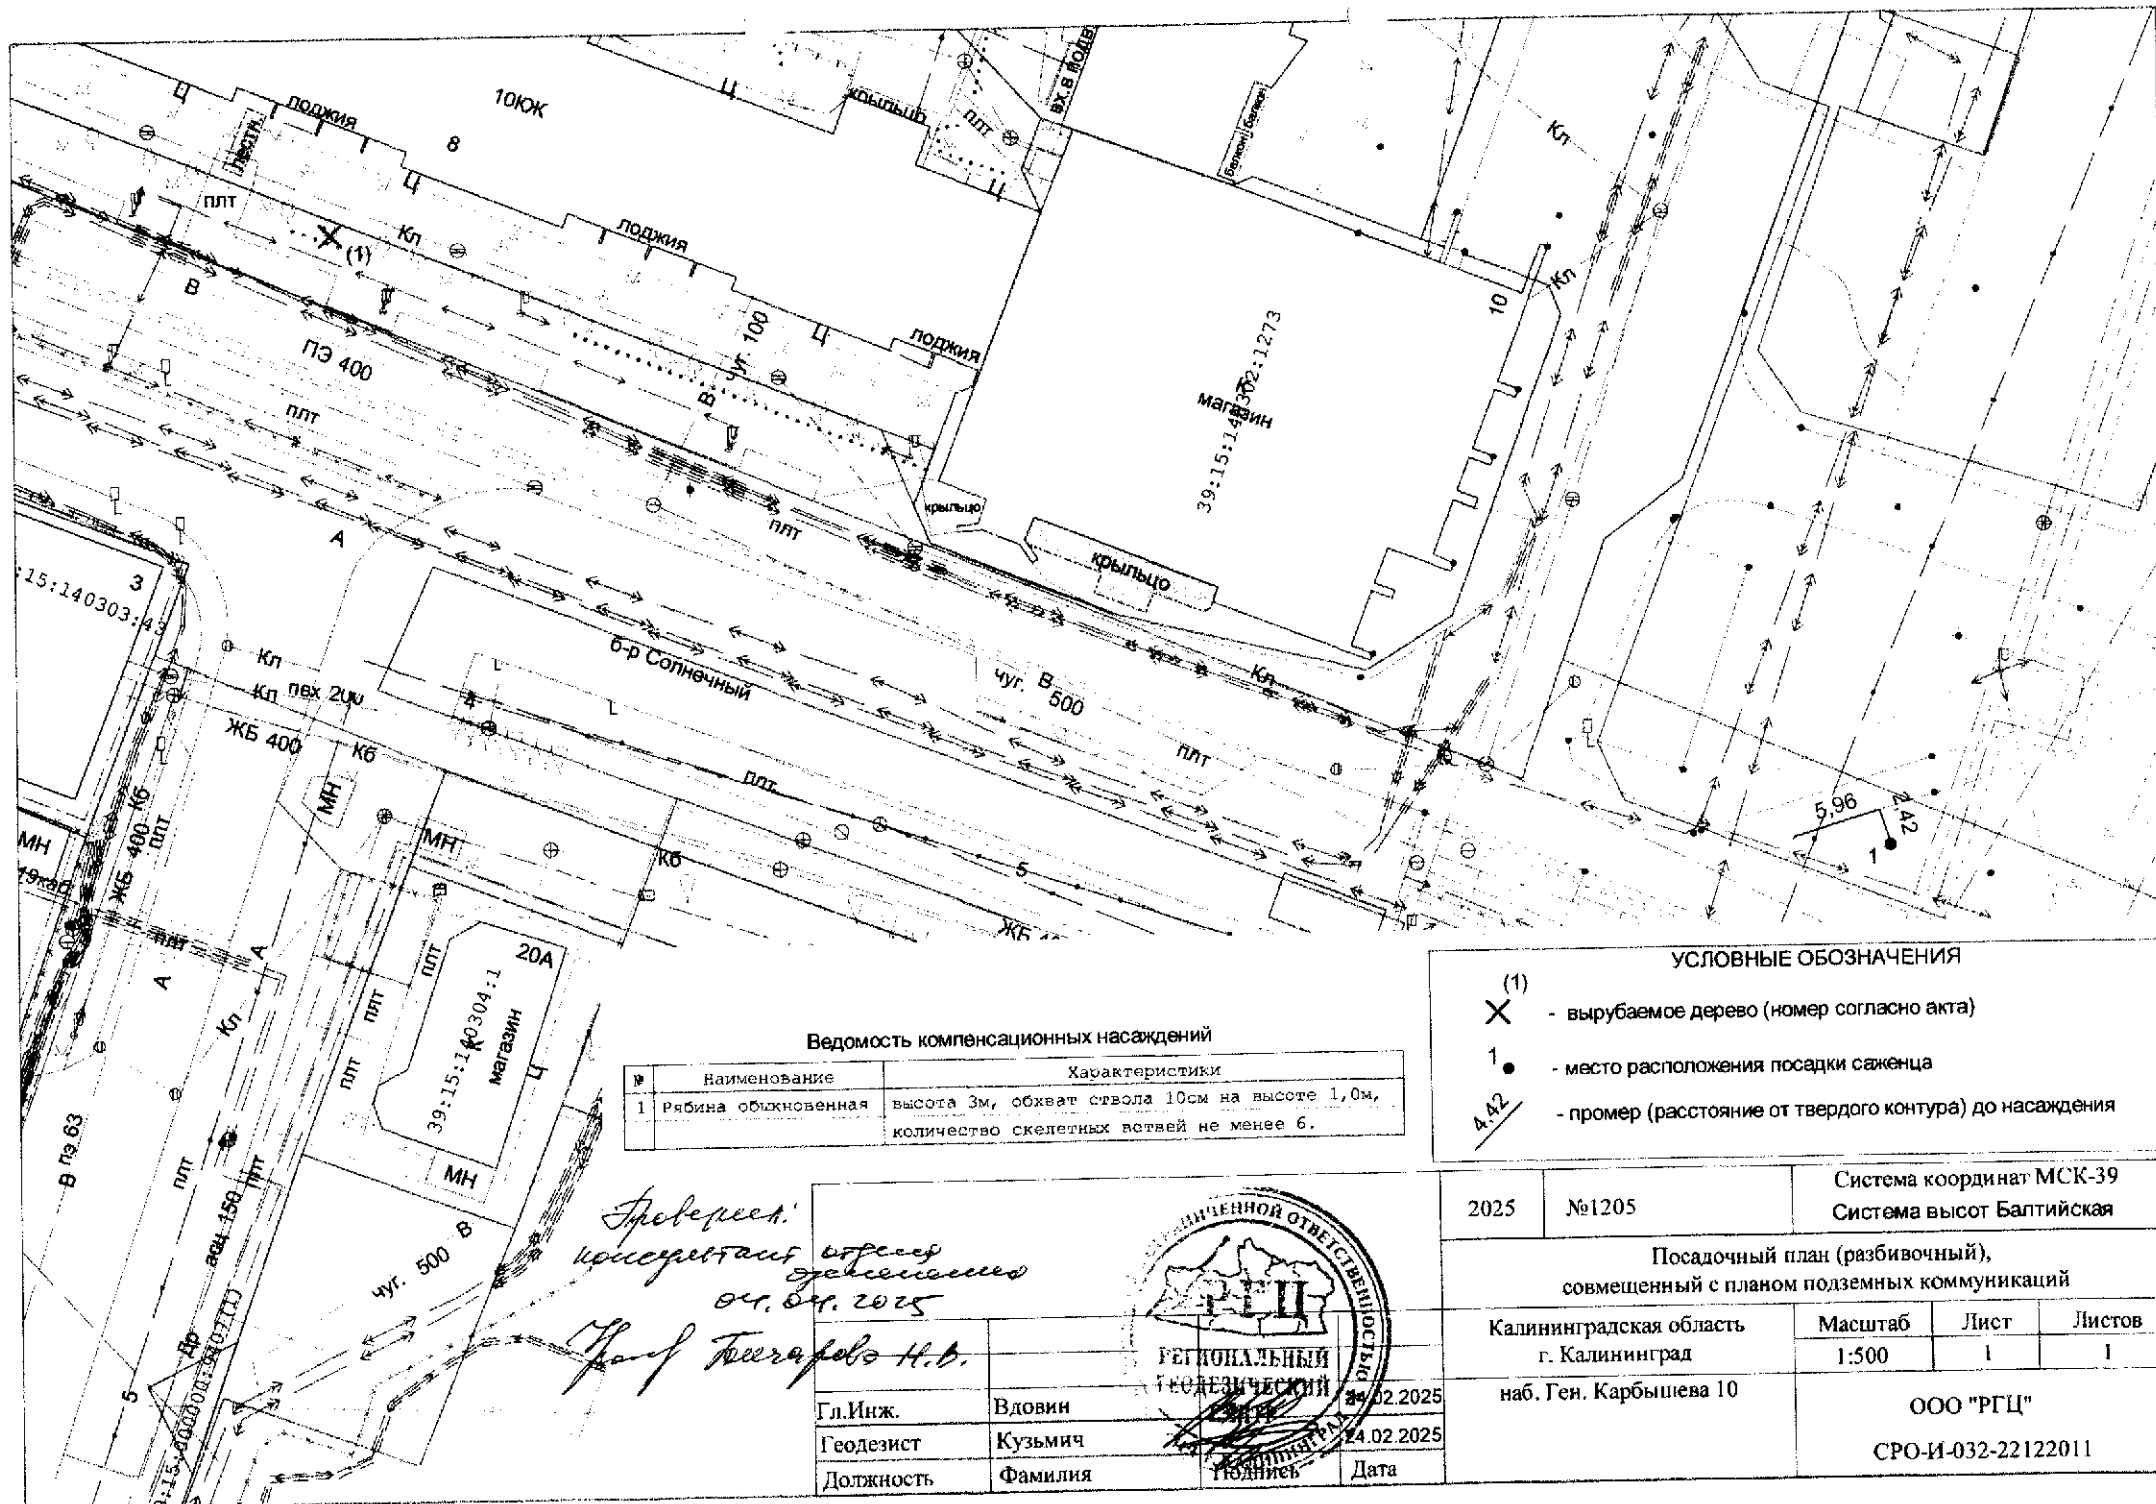
УСЛОВНЫЕ ОБОЗНАЧЕНИЯ:



- вырубаемое дерево номер согласно акту №1205 от 18.08.2023

		2024	№1205			
		Ситуационный план, дендрологический план				
Гл.Инж.	Вдовин	Калининградская область г. Калининград наб. Ген. Карбышева 8		Масштаб	Лист	Листов
				-	1	1
Геодезист	Кузьмич	ООО "РГЦ" СРО-И-032-22122011				
Должность	Фамилия					





Ведомость компенсационных насаждений

№	Наименование	Характеристики
1	Рябина обыкновенная	высота 3м, обхват ствола 10см на высоте 1,0м, количество скелетных ветвей не менее 6.

УСЛОВНЫЕ ОБОЗНАЧЕНИЯ

- (1)
X - вырубемое дерево (номер согласно акта)
1 • - место расположения посадки саженца
A/42 - промер (расстояние от твердого контура) до насаждения

Проверил:
инженер
04.04.2025
Генеральный директор
Н.В.



Гл.Инж.	Вдовин	24.02.2025
Геодезист	Кузьмич	24.02.2025
Должность	Фамилия	Подпись Дата

2025	№1205	Система координат МСК-39 Система высот Балтийская		
Посадочный план (разбивочный), совмещенный с планом подземных коммуникаций				
Калининградская область г. Калининград		Масштаб 1:500	Лист 1	Листов 1
наб. Ген. Карбышева 10		ООО "РГЦ" СРО-И-032-22122011		