

Ведомость компенсационных насаждений


№	Наименование	Характеристики
1-12	Липа мелколистная "Гринспайер"	высота 3м, обхват ствола 10см на высоте 1,0м, количество скелетных ветвей не менее 6.

УСЛОВНЫЕ ОБОЗНАЧЕНИЯ

- вырубаемое дерево (номер согласно акта)
- место расположения посадки саженца
- промер (расстояние от твердого контура) до насаждения

		2024	№1471	Система координат МСК-39 Система высот Балтийская		
		Посадочный план (разбивочный), совмещенный с планом подземных коммуникаций				
		Калининградская область г. Калининград		Масштаб 1:500	Лист 2	Листов 7
		пр-кт Московский 24		ООО "РГЦ" СРО-И-032-22122011		
Гл.Инж.	Вдовин			21.08.2024		
Геодезист	Кузьмич			21.08.2024		
Должность	Фамилия	Подпись	Дата			



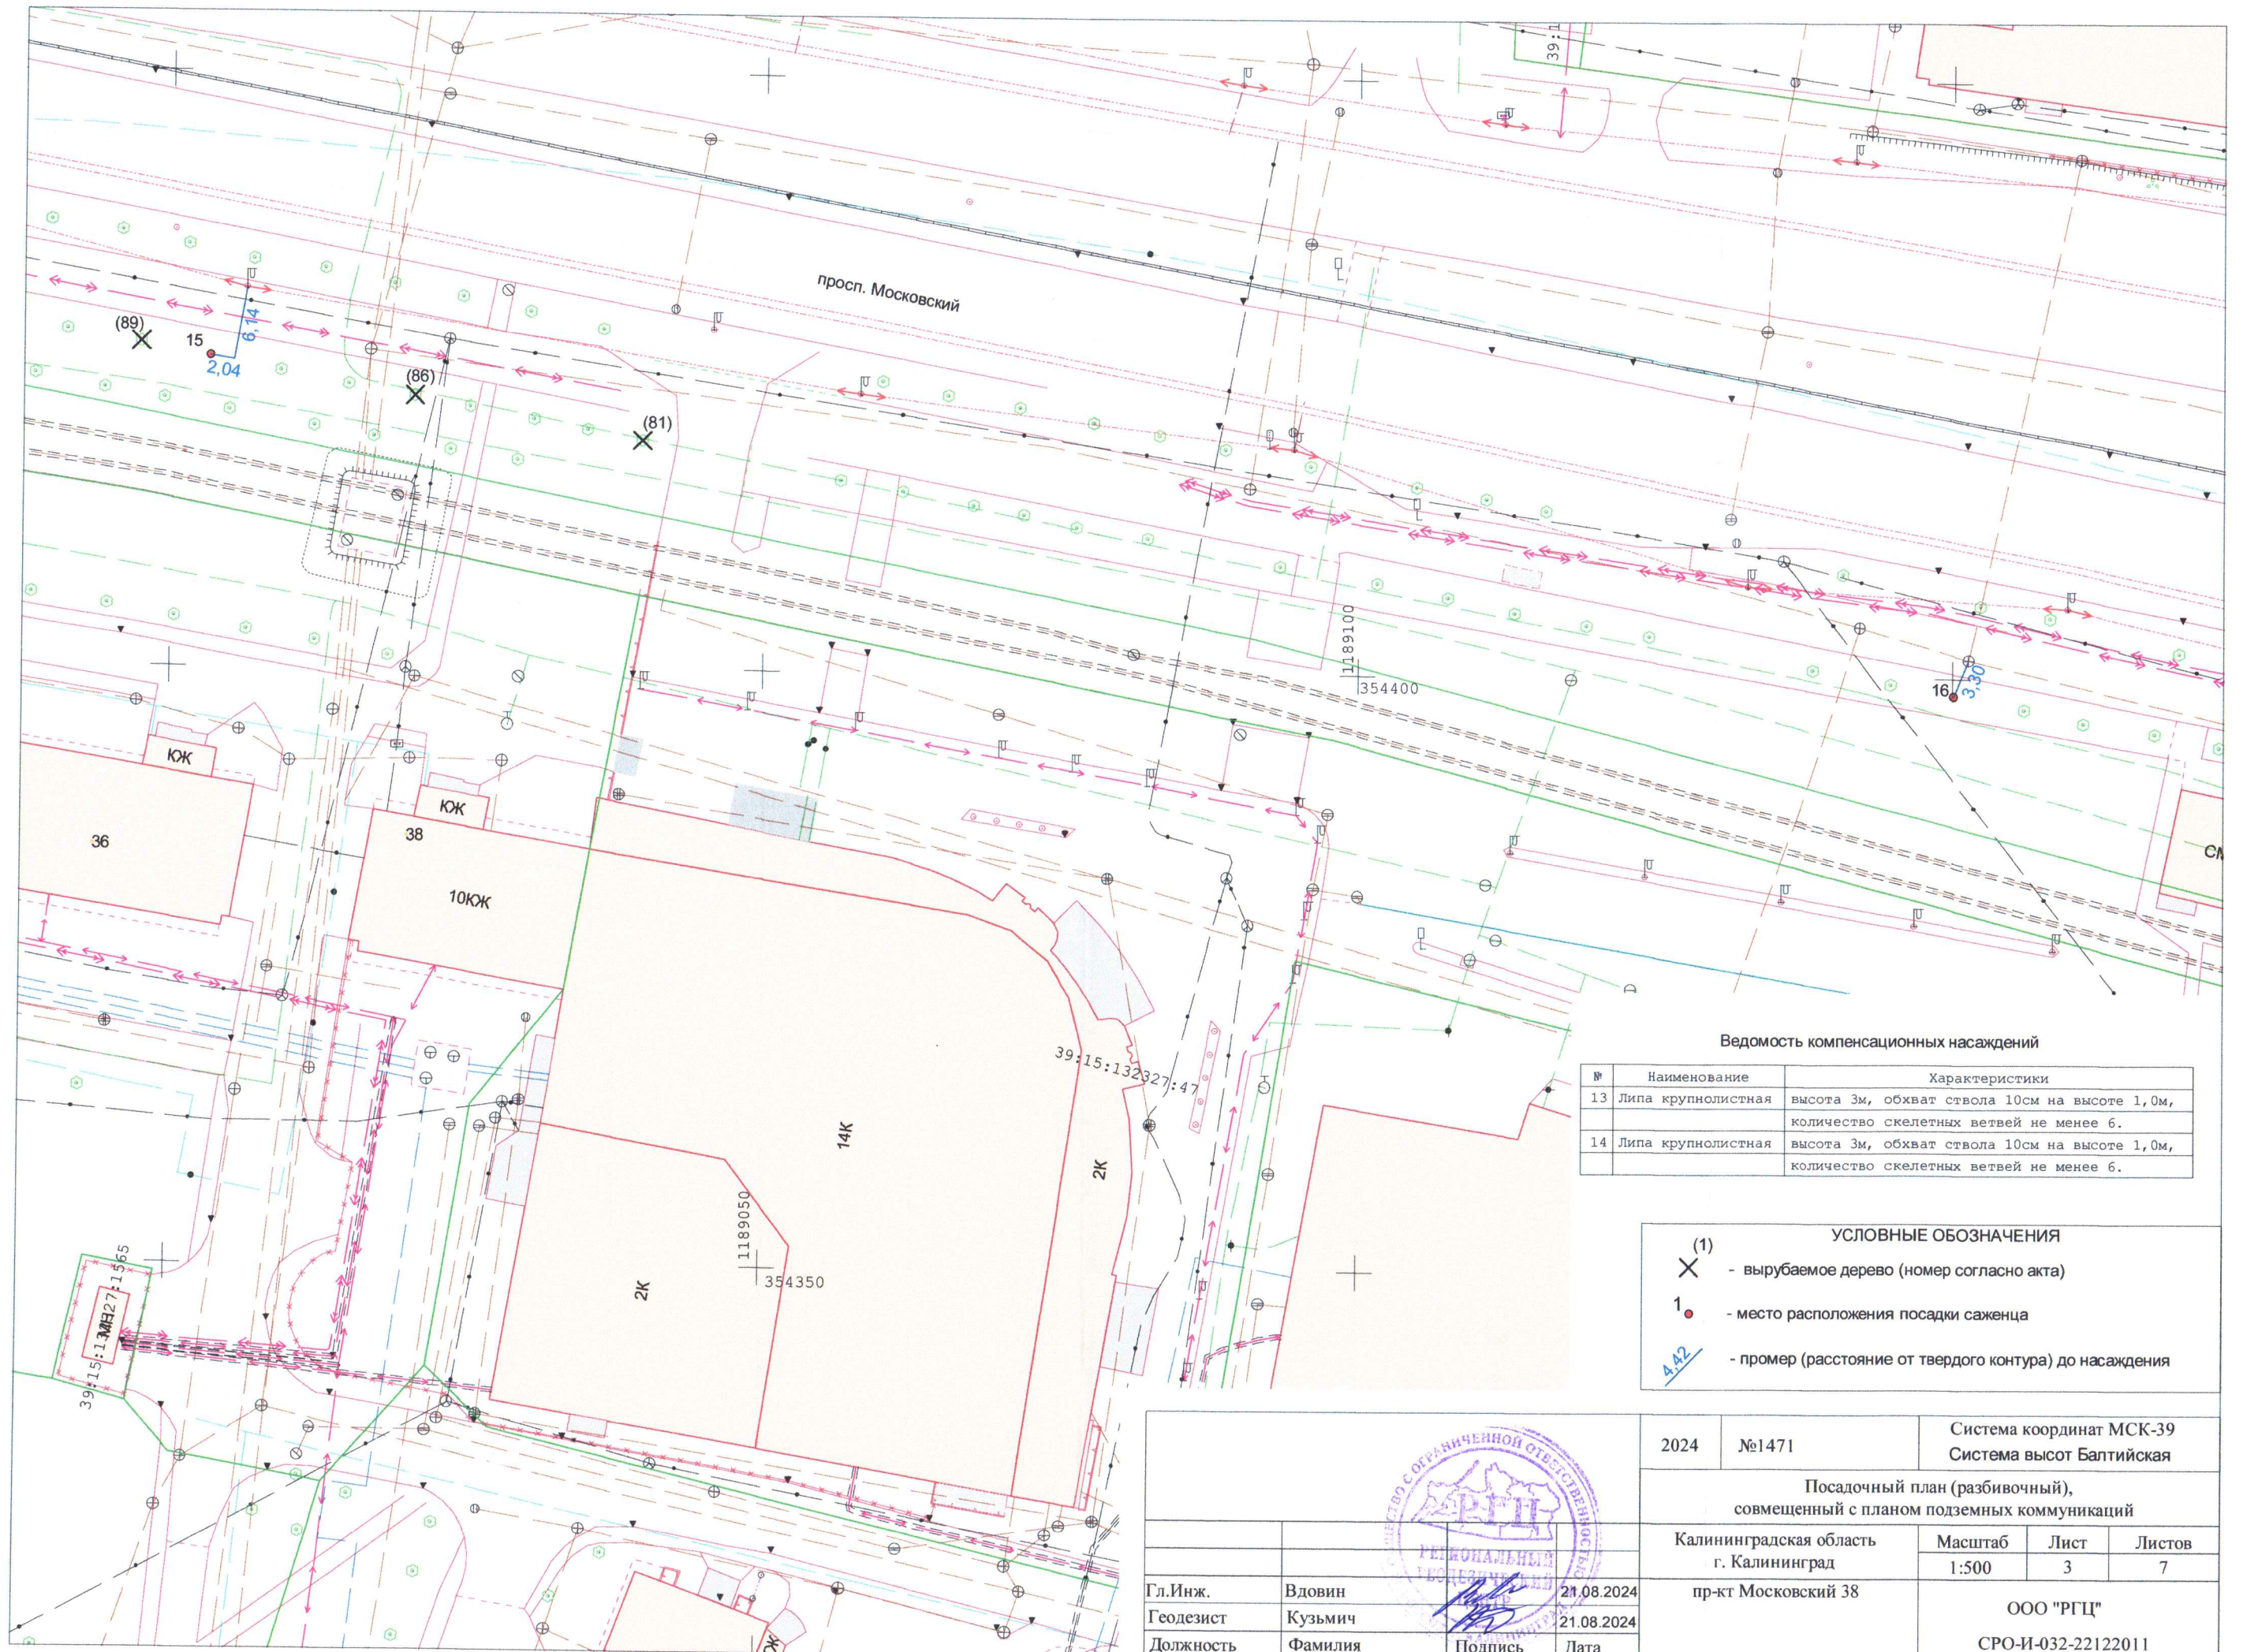

Ведомость компенсационных насаждений

№	Наименование	Характеристики
13	Липа крупнолистная	высота 3м, обхват ствола 10см на высоте 1,0м, количество скелетных ветвей не менее 6.
14	Липа крупнолистная	высота 3м, обхват ствола 10см на высоте 1,0м, количество скелетных ветвей не менее 6.

УСЛОВНЫЕ ОБОЗНАЧЕНИЯ	
X ⁽¹⁾	- вырубаемое дерево (номер согласно акта)
1	- место расположения посадки саженца
4.42	- промер (расстояние от твердого контура) до насаждения

		2024	№1471	Система координат МСК-39 Система высот Балтийская				
		Посадочный план (разбивочный), совмещенный с планом подземных коммуникаций						
Гл.Инж. Вловин Геодезист Кузьмич Должность Фамилия		21.08.2024 21.08.2024 Подпись		Калининградская область г. Калининград		Масштаб 1:500	Лист 3	Листов 7
				пр-кт Московский 38		ООО "РГЦ" СРО-И-032-22122011		

