


- Условные обозначения ул. Аксакова 78-88**
- оранжевый квадрат - устройство пешеходной зоны дворовой территории (цветной кирпичик), толщиной 60 мм. S= 418 м2. (Туп 8)
 - оранжевый квадрат с пунктиром - устройство проезда дворовой территории (плитка 80 мм), S= 116 м2. (Туп 1)
 - оранжевый квадрат с вертикальными линиями - устройство проезда дворовой территории (плитка 80 мм), S= 567 м2. (Туп 1)
 - оранжевый квадрат с диагональными линиями - устройство проезда дворовой территории (асфальт), S=66 м2. (Туп 11)
 - белый квадрат - озеленение S=3216 м2
- Условные обозначения ул. Аксакова 90-100**
- оранжевый квадрат - устройство пешеходной зоны дворовой территории (цветной кирпичик), толщиной 60 мм. S= 452 м2. (Туп 8)
 - оранжевый квадрат с пунктиром - устройство проезда дворовой территории (плитка 80 мм), S= 617 м2. (Туп 1)
 - оранжевый квадрат с вертикальными линиями - устройство гостевой парковки (плитка 80 мм), S= 243 м2. (Туп 1)
 - оранжевый квадрат с диагональными линиями - устройство проезда дворовой территории (асфальт), S=20 м2. (Туп 11)
 - оранжевый квадрат с горизонтальными линиями - устройство хоз. площадки (серый кирпичик), толщиной 60 мм. S=65 м2. (Туп 8)
 - белый квадрат - озеленение S=2386 м2
- Условные обозначения ул. Курина 22**
- оранжевый квадрат - устройство пешеходной зоны дворовой территории (цветной кирпичик), толщиной 60 мм. S= 98 м2. (Туп 8)
 - оранжевый квадрат с пунктиром - устройство пешеходной зоны дворовой территории (цветной кирпичик), толщиной 60 мм. S= 122 м2. (Туп 7)
 - оранжевый квадрат с вертикальными линиями - устройство проезда дворовой территории (асфальт), S=900 м2. (Туп 1)
 - белый квадрат - озеленение S=1533 м2
 - оранжевый квадрат с диагональными линиями - ремонт отмостки (серая кирпичик), толщина 50мм S= 21 м2
- Условные обозначения муниципальная территория**
- оранжевый квадрат - устройство пешеходной зоны дворовой территории (цветной кирпичик), толщиной 60 мм. S= 244 м2. (Туп 8)
 - оранжевый квадрат с пунктиром - устройство пешеходной зоны дворовой территории (цветной кирпичик), толщиной 60 мм. S= 50 м2. (Туп 7)
 - оранжевый квадрат с вертикальными линиями - устройство проезда дворовой территории (плитка 80мм), S= 235 м2. (Туп 1)
 - оранжевый квадрат с диагональными линиями - устройство проезда дворовой территории (асфальт), S=392 м2. (Туп 11)
 - белый квадрат - озеленение S= 1506 м2

● - вырубяемые зеленые насаждения; ○ - пересаживаемые зел. насаждения
 ● - сохраняемые зеленые насаждения



				28 - 2021 ГП		
				Муниципальная программа формирования современной городской среды городского округа "Город Калининград"		
1	изм.	01.2022		ул. Аксакова, д. 78-88, д. 90-100, ул. Курина, д. 22.		
Изм. Кол.лц.	Лист № док.	Подп.	Дата			
Разработал	Грабарева А.С.			Стадия	Лист	Листов
Н. контроль	Платонова А.С.					
План вырубki зеленых насаждений М:1:500				МКУ КСЗ		

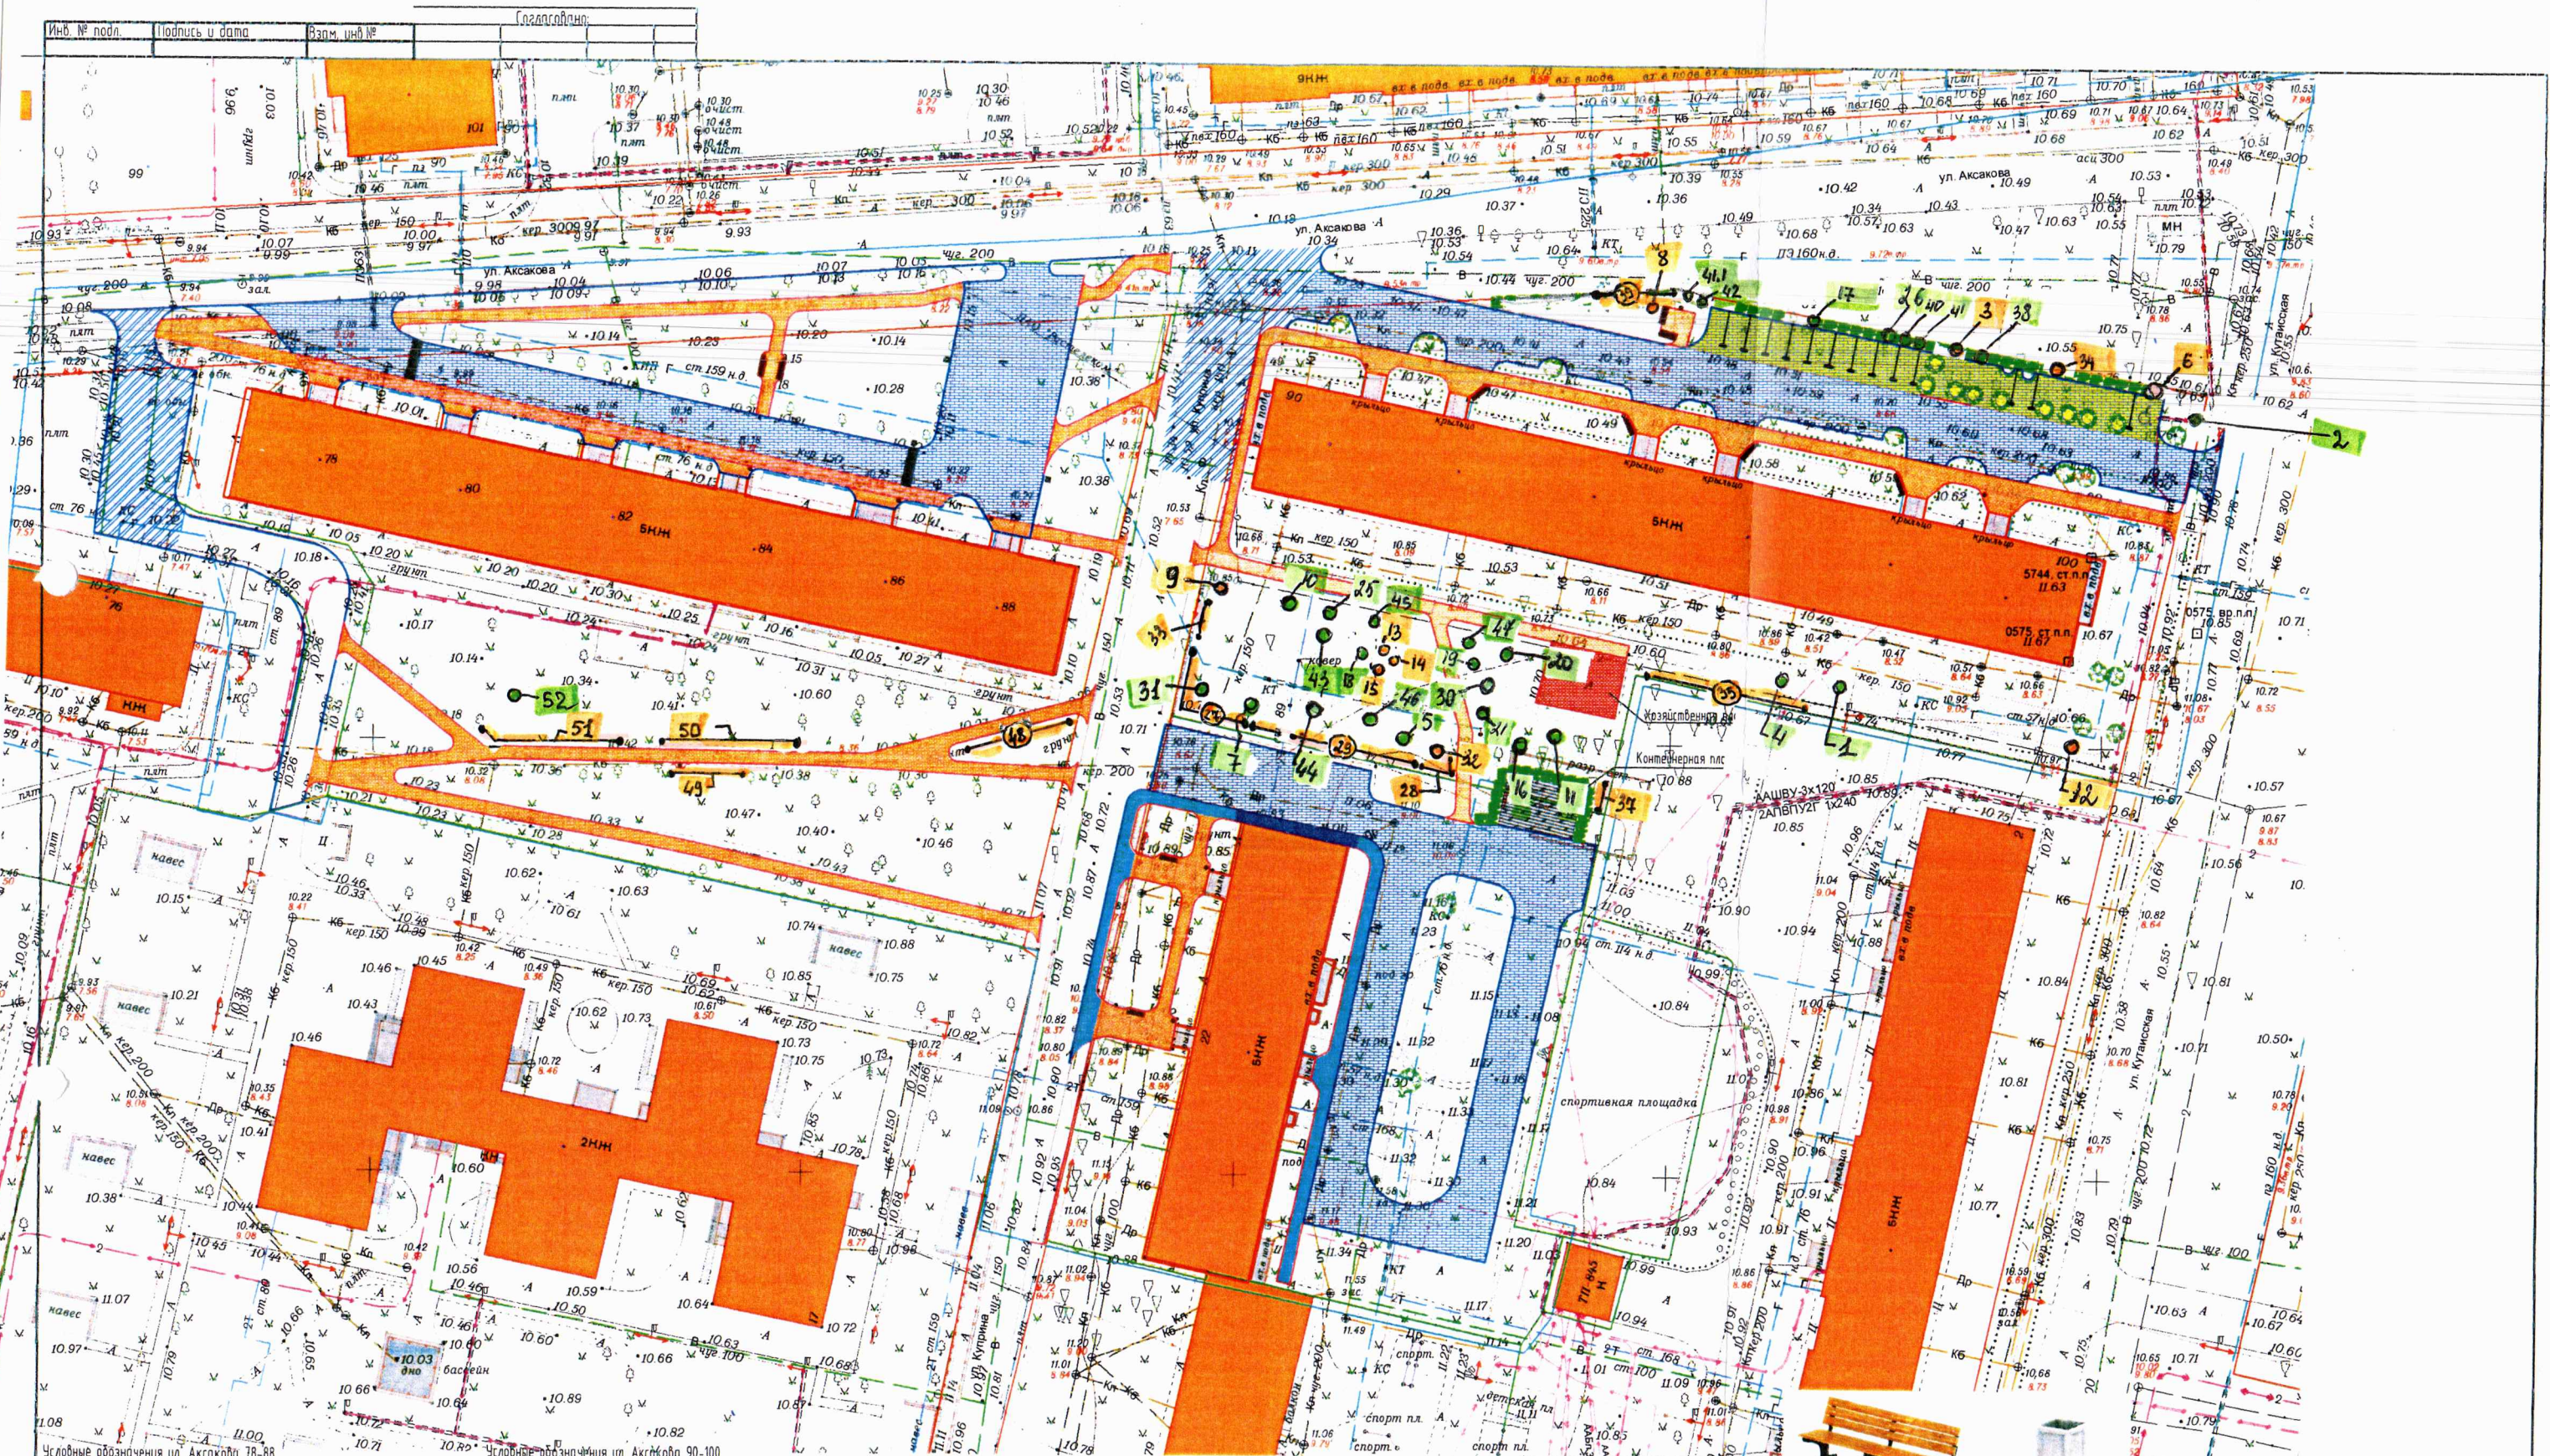

Условные обозначения ул. Аксакова 78-88

- устройство пешеходной зоны дворовой территории (цветной кирпичик), толщиной 60 мм. S= 418 м2 (Туп В)
- устройство проезда дворовой территории (плитка 80 мм), S= 116 м2 (Туп 1)
- устройство проезда дворовой территории (плитка 80 мм), S= 567м2 (Туп 1)
- устройство проезда дворовой территории (асфальт), S=66 м2 (Туп 11)
- озеленение S=326 м2

Условные обозначения ул. Аксакова 90-100

- устройство пешеходной зоны дворовой территории (цветной кирпичик), толщиной 60 мм. S= 452 м2 (Туп В)
- устройство проезда дворовой территории (плитка 80 мм), S= 617 м2 (Туп 1)
- устройство гостевой парковки (плитка 80 мм), S= 243 м2 (Туп 1)
- устройство проезда дворовой территории (асфальт), S=20 м2 (Туп 11)
- устройство хоз. площадки (серый кирпичик), толщиной 60 мм S=65 м2 (Туп В)
- озеленение S=2386 м2

Условные обозначения ул. Курпина 22

- устройство пешеходной зоны дворовой территории (цветной кирпичик), толщиной 60 мм. S= 98 м2 (Туп В)
- устройство пешеходной зоны дворовой территории (цветной кирпичик), толщиной 60 мм. S= 122 м2 (Туп 7)
- устройство проезда дворовой территории (асфальт), S=900 м2 (Туп 11)
- озеленение S=1553м2
- регион отмости (серая кирпичик), толщина 60мм. S= 21 м2

Условные обозначения муниципальная территория

- устройство пешеходной зоны дворовой территории (цветной кирпичик), толщиной 60 мм. S= 244 м2 (Туп В)
- устройство пешеходной зоны дворовой территории (цветной кирпичик), толщиной 60 мм. S= 50 м2 (Туп 7)
- устройство проезда дворовой территории (плитка 80мм), S= 235 м2 (Туп 1)
- устройство проезда дворовой территории (асфальт), S=392 м2 (Туп 11)
- озеленение S= 1506 м2



Диван парковой Черна бетонная с окладом

искусственная неровность - лекачок полицейский

Ⓞ - место посадки

Ⓢ - место пересадки

					28 - 2021 ГП
					Муниципальная программа формирования современной городской среды городского округа "Город Калининград"
Изм.	Кол.ч.	Узм.	Подп.	Дата	
1				01.2022	
Разработал: Грабарева А.С.					ул. Аксакова, д 78-88, д 90-100, ул. Курпина, д 22.
Н. контроль: Платонова А.С.					
План посадки зеленых насаждений М:1:500					Стадия Лист Листов
					МКУ "КСЗ"