



ООО «Региональный Геодезический Центр»

ИНН/КПП 3906273531/390601001

юр. адрес: 236022, г. Калининград, ул. Гостиная, 5,
офис 38, факт. адрес: ул. Д.Донского 7/11, офис 105

телефон: 8 (906) 238 40 33, эл. адрес: RGC-39@mail.ru

Российская Федерация

ООО «Региональный Геодезический Центр»

Проект компенсационного озеленения

по адресу: г. Калининград, ул. Горького, 165-175

Утверждаю:

Заместитель главы администрации,
комитета городского
хозяйства и строительства
администрации городского округа
«Город Калининград»

М. В. Федосеев

«01» декабря 2025 г.



Главный инженер ООО «РГЦ»



А.А.Вдовин

Калининград 2025 г.

038-19/у-10098
от 07.11.2025

Взам. инв. №

Подп. и дата

Инв. № подл.

ПОЯСНИТЕЛЬНАЯ ЗАПИСКА

В соответствии с актами обследования зеленых насаждений от 25.12.2024 № а-ОЗН-2288; от 08.05.2024 № а-ОЗН-670 на земельном участке по адресу: г. Калининград, ул. Горького, 165-175, планируется вырубка 3 деревьев (площадь вырубаемых зеленых насаждений **меньше 100 кв.м.**)

Запланированная к вырубке порода деревьев соответствует: 1 группе ценности (особо ценная) – 1 дерево (экологическая ценность 11 баллов); 2 группе ценности (ценная) – 2 дерева (экологическая ценность 8 баллов). (Таблица № 1):

Таблица № 1

№ п.п.	Наименование вида	Кол-во, шт.	Группа ценности	Экологическая ценность вида	
				Баллов за шт.	Итого баллов
1	Липа мелколистная	1	1	9	9
3	Ясень обыкновенный	1	2	10	10
4	Ива белая	1	2	9	9
ИТОГО:		3			28

В соответствии с Законом Калининградской области от 21.12.2006 г. № 100 «Об охране зеленых насаждений» данным проектом взамен вырубаемых зеленых насаждений предусматривается компенсационное озеленение по адресу: г. Калининград, ул. Горького, 165-175, КН 39:15:131417:36 посадкой 3 (трех) саженцев деревьев.

Согласно постановлению Правительства Калининградской области от 05.10.2022 г. № 520 «О внесении изменений в Постановление Правительства Калининградской области от 19 марта 2007 года № 118 «Об определении нормативов и порядка исчисления компенсационной стоимости зеленых насаждений на территории Калининградской области», и согласно постановлению Правительства Калининградской области от 05.10.2022 г. № 521 «Об определении экологической ценности видов (пород) зеленых насаждений и правил замены видов (пород) зеленых насаждений при проведении компенсационного озеленения на территории Калининградской области» высаживаемая порода деревьев соответствует: 1 группе ценности (особо ценная) – 3 дерева (экологическая ценность 11 баллов). (Таблица № 2):

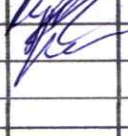
Взам. инв. №		Подп. и дата		Проект компенсационного озеленения					
Изм.	Кол. уч.	Лист	№ док.	Подп.	Дата				
Разраб.		Кузьмич А.				г. Калининград, ул. Горького, 165-175			
Провер.		Вдовин А.А.							
Н.контр.									
Нач.отд.									
ГИП									
Инв. № подл.						Стадия	Лист	Листов	
						П	3	23	
						ООО «РГЦ»			

Таблица № 2

№ п.п.	Наименование вида	Кол-во, шт.	Группа ценности	Экологическая ценность вида	
				Баллов за шт.	Итого баллов
1	Клен остролистный	3	1	11	33
ИТОГО:		3			33

СП 42.13330.2016 «Планировка и застройка городских и сельских поселений», Правил благоустройства территории городского округа «Город Калининград», утвержденных решением городского Совета депутатов Калининграда от 30.06.2021 № 182, Правил создания, охраны и содержания зеленых насаждений в городах Российской Федерации, утвержденных приказом Государственного Комитета Российской Федерации по строительству и жилищно-коммунальному комплексу от 15.12.1999 г. № 153, в срок до 11.10.2026.

Место посадки зеленых насаждений представлено в посадочном плане.

Посадочный материал должен быть только из питомника и соответствовать требованиям п. 5.9 Порядка выдачи разрешительной документации на вырубку (снос), обрезку и/или пересадку зеленых насаждений на территории городского округа «Город Калининград», утвержденного решением городского Совета депутатов Калининграда от 04.03.2020 № 42: саженцы деревьев для выполнения компенсационного озеленения должны соответствовать требованиям ГОСТ Р 59370-2021. (Таблица № 3):

Таблица № 3

№ п.п.	Наименование вида	Ед. изм.	Кол-во	Возраст, лет	Высота (м) не менее	Обхват ствола на высоте 1,0 м, не менее (см)
1	Клен остролистный	шт.	3	-	3,0	10,0
ИТОГО:		3 дерева				

Саженцы деревьев для посадки должны быть с закрытой корневой системой в контейнере (объем контейнера - не менее 70 литров), иметь ровный прямой ствол, здоровую, нормально развитую корневую систему с хорошо выраженной скелетной частью, симметричную крону, очищенную от сухих и поврежденных ветвей. На саженцах не должно быть механических повреждений и признаков повреждения болезнями и вредителями.

При посадке деревьев в посадочную яму предусмотреть внесение растительной земли не менее 70 % объема посадочной ямы.

Проект компенсационного озеленения						Лист
						4
Изм.	Кол. уч.	Лист	№ док.	Подп.	Дата	

После посадки сформировать вокруг стволов саженцев приствольные лунки диаметром равным диаметру земляного кома саженца для выполнения полива, установить защитные манжеты для предохранения саженцев от механических повреждений при окосе, организовать механическое закрепление («заякоривание») высаженных деревьев комплектом из 3-х кольев и подвязывание их к кольям с креплением 3 растяжками из тканевой ленты шириной не менее 3 см для мягкой манжеты-прокладки использовать мешковину. Диаметр окоренных импрегнированных кольев – не менее 5 см, высота – не менее 1,5 м над уровнем земли после установки (общая высота – не менее 2,0 м).

Посадку и дальнейший уход за высаженными зелеными насаждениями необходимо организовать в соответствии с Правилами создания, охраны и содержания зеленых насаждений в городах Российской Федерации (МДС 13-5.2000).


Исполнительную специализированную топографическую съемку мест посадки зеленых насаждений, высаженных на территории земельного участка с кадастровым номером 39:15:131417:36, выделенного под существующий многоквартирный дом по адресу ул. Горького, 165-175, предоставить в формате шейп-файлов (файлы формата SHP) в комитет городского развития и цифровизации для внесения на дежурный план города и геоинформационный портал сайта администрации городского округа «Город Калининград».

Изм.	Кол. уч.	Лист	№ док.	Подп.	Дата

Проект компенсационного озеленения

Лист

5

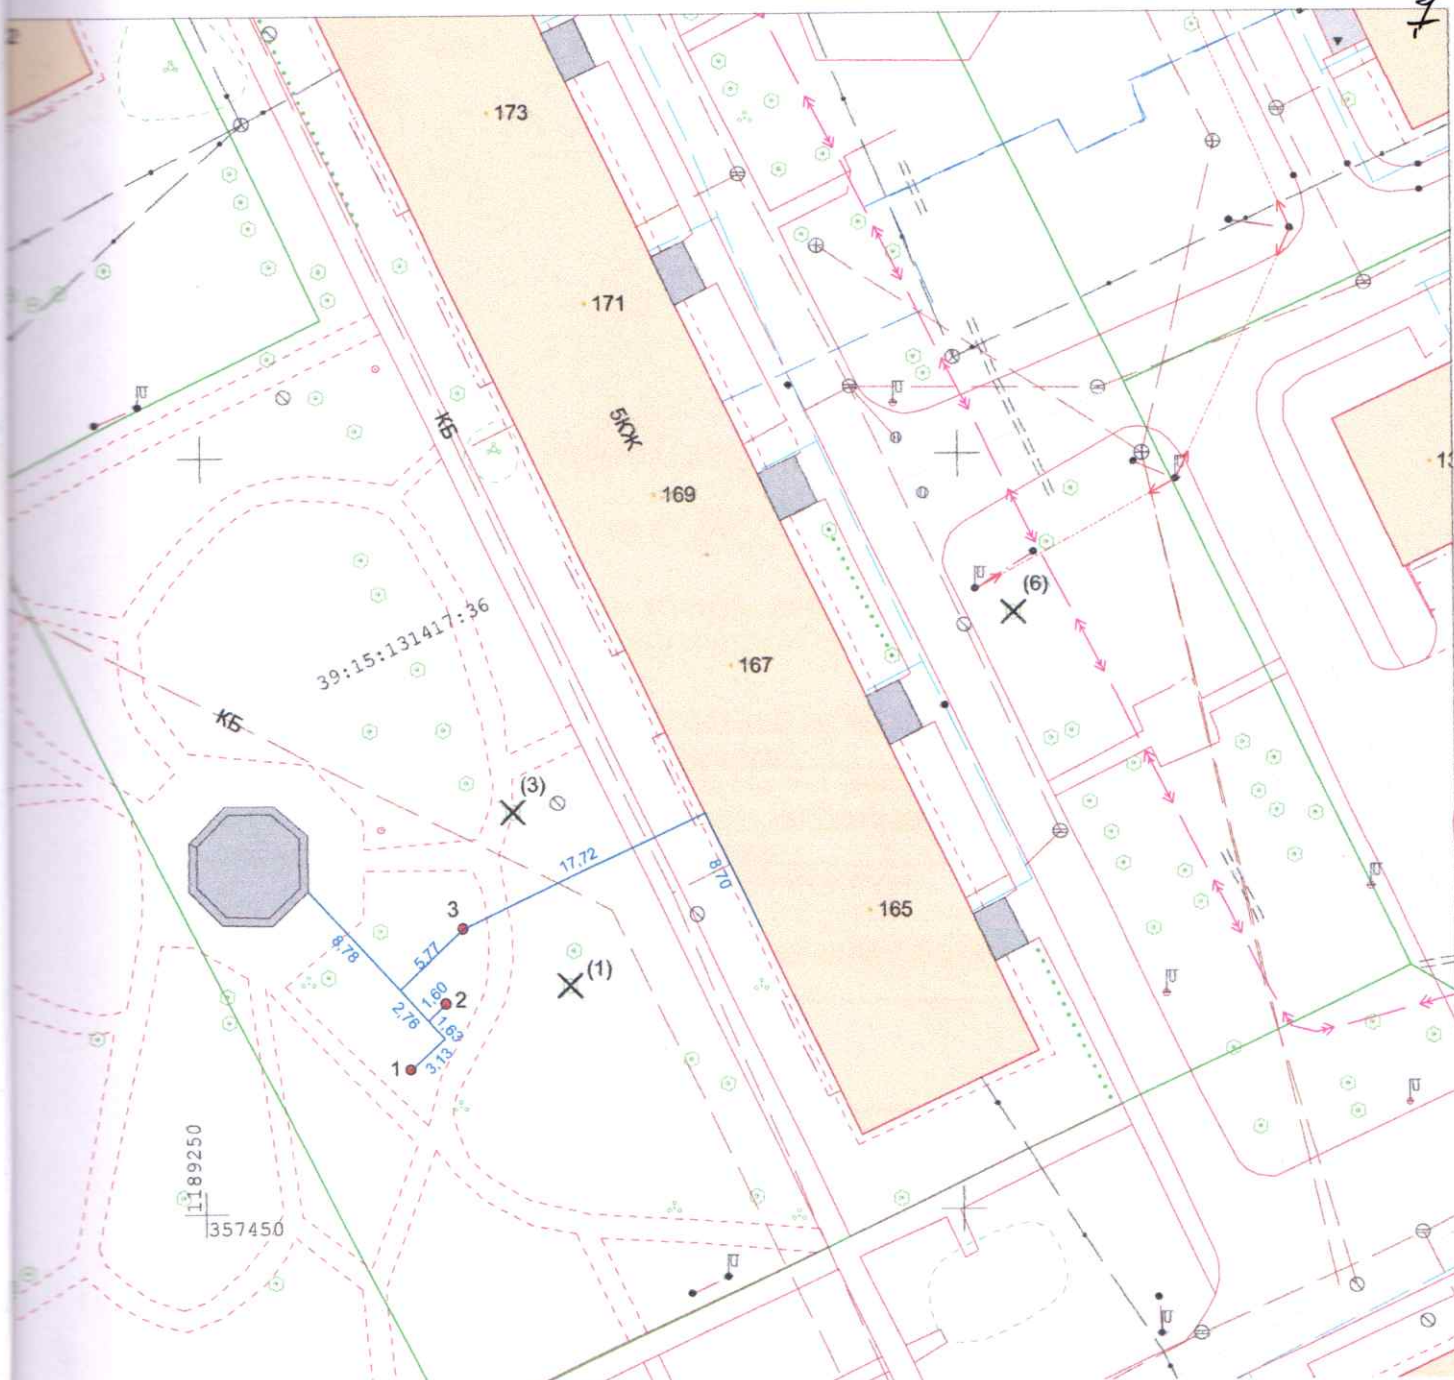

Ведомость компенсационных насаждений

№	Наименование	Характеристики
1-3	Клен остролистный	высота 3м, обхват ствола 10см на высоте 1,0м, количество скелетных ветвей не менее 6.

УСЛОВНЫЕ ОБОЗНАЧЕНИЯ

- X⁽¹⁾ - вырубаемое дерево (номер согласно акта)
 1 • - место расположения посадки саженца
 2.50 - промер (расстояние от твердого контура) до насаждения

				2025	Система координат МСК-39 Система высот Балтийская		
				Посадочный план (разбивочный), совмещенный с планом подземных коммуникаций			
				Калининградская область г. Калининград	Масштаб	Лист	Листов
					1:500	1	1
Гл.Инж.	Вдовин		02.09.2025	ул. Горького, 165-175 КН 39:15:131417:36	ООО "РГЦ" СРО-И-032-22122011		
Геодезист	Кузьмич		02.09.2025				
Должность	Фамилия		Подпись				

СРО-И-032-22122011