


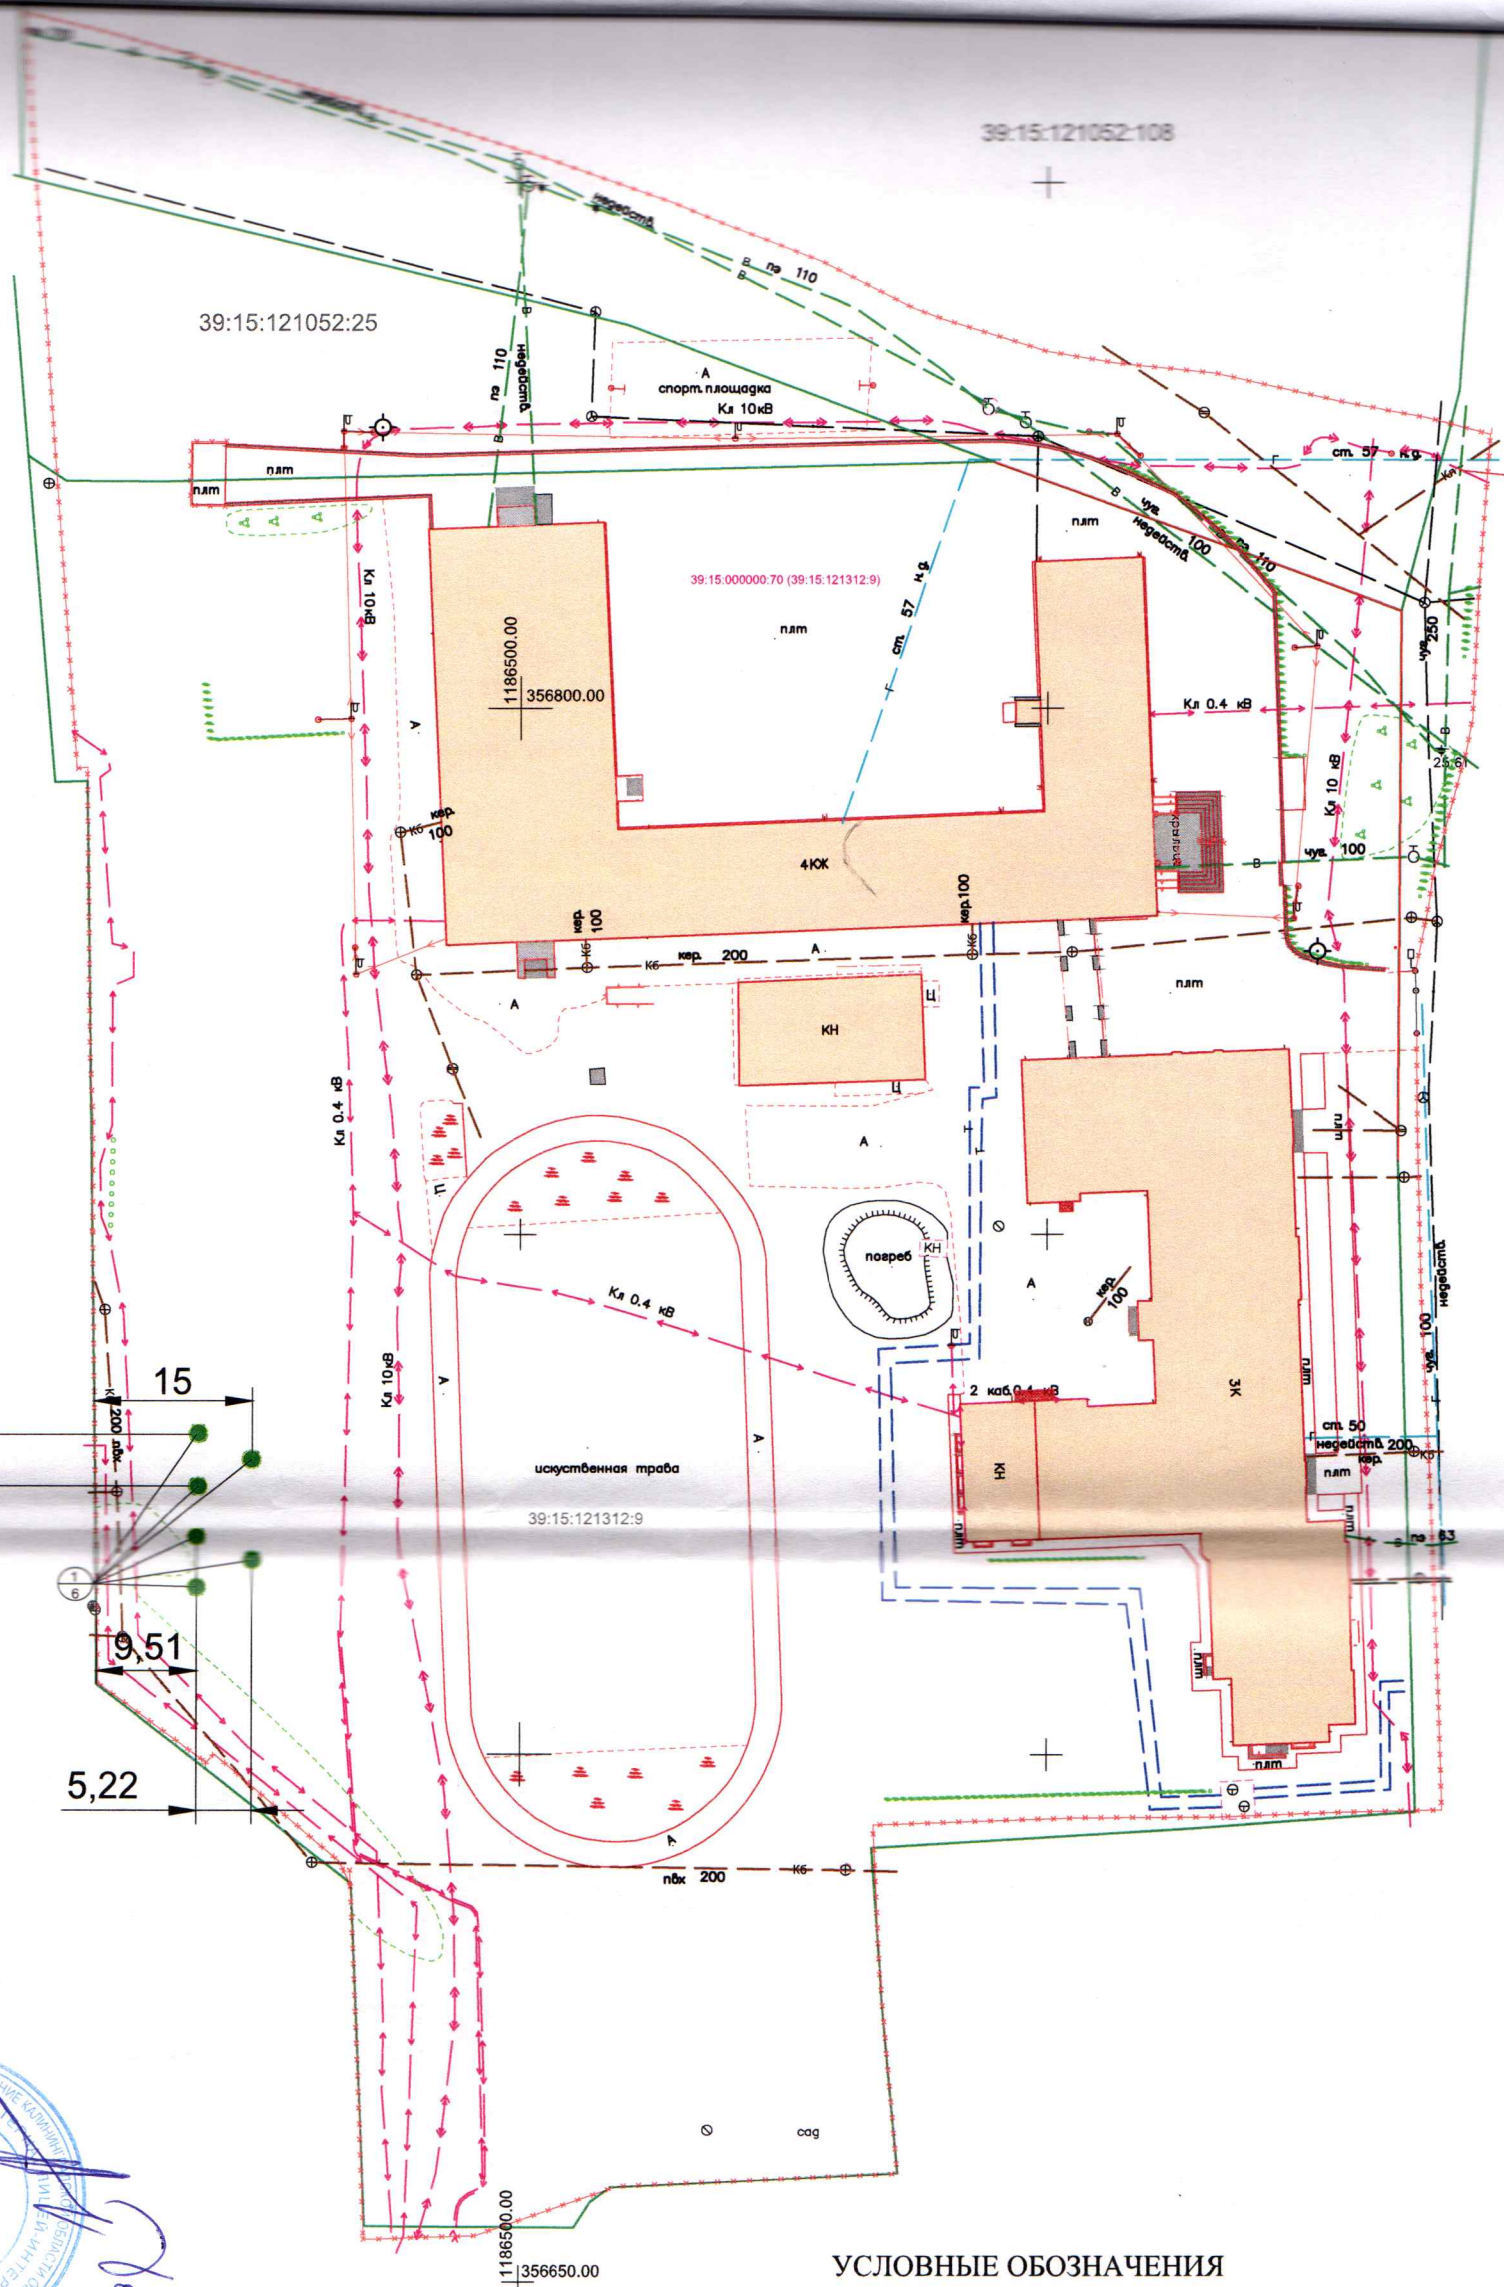

УСЛОВНЫЕ ОБОЗНАЧЕНИЯ

ВЕДОМОСТЬ ЭЛЕМЕНТОВ ОЗЕЛЕНЕНИЯ

Обозначение	Поз	Наименование породы или вида насаждения	Возраст, лет	Кол.	Примечание
●	1	Робиния ложноакациевая Умбракулифера	12	6	саженец с комом земли 0,8х0,8х0,5м

11.08.2023

С. Сароян

11.08.2023

			2024	Посадочный план Развучный план			
				Проект компенсационного озеленения на территории по адресу: г. Калининград, ул. Каштановая аллея, д. 141-143 КН 39:15:000000:70	Масштаб	Лист	Листов
					1:500	1	1
Инженер	Сароян К.Д.		04.04.24	ООО "Архитектурная идея"			
Ген. директор	Сароян К.Д.		04.04.24				
Должность	Фамилия	Подпись	Дата				