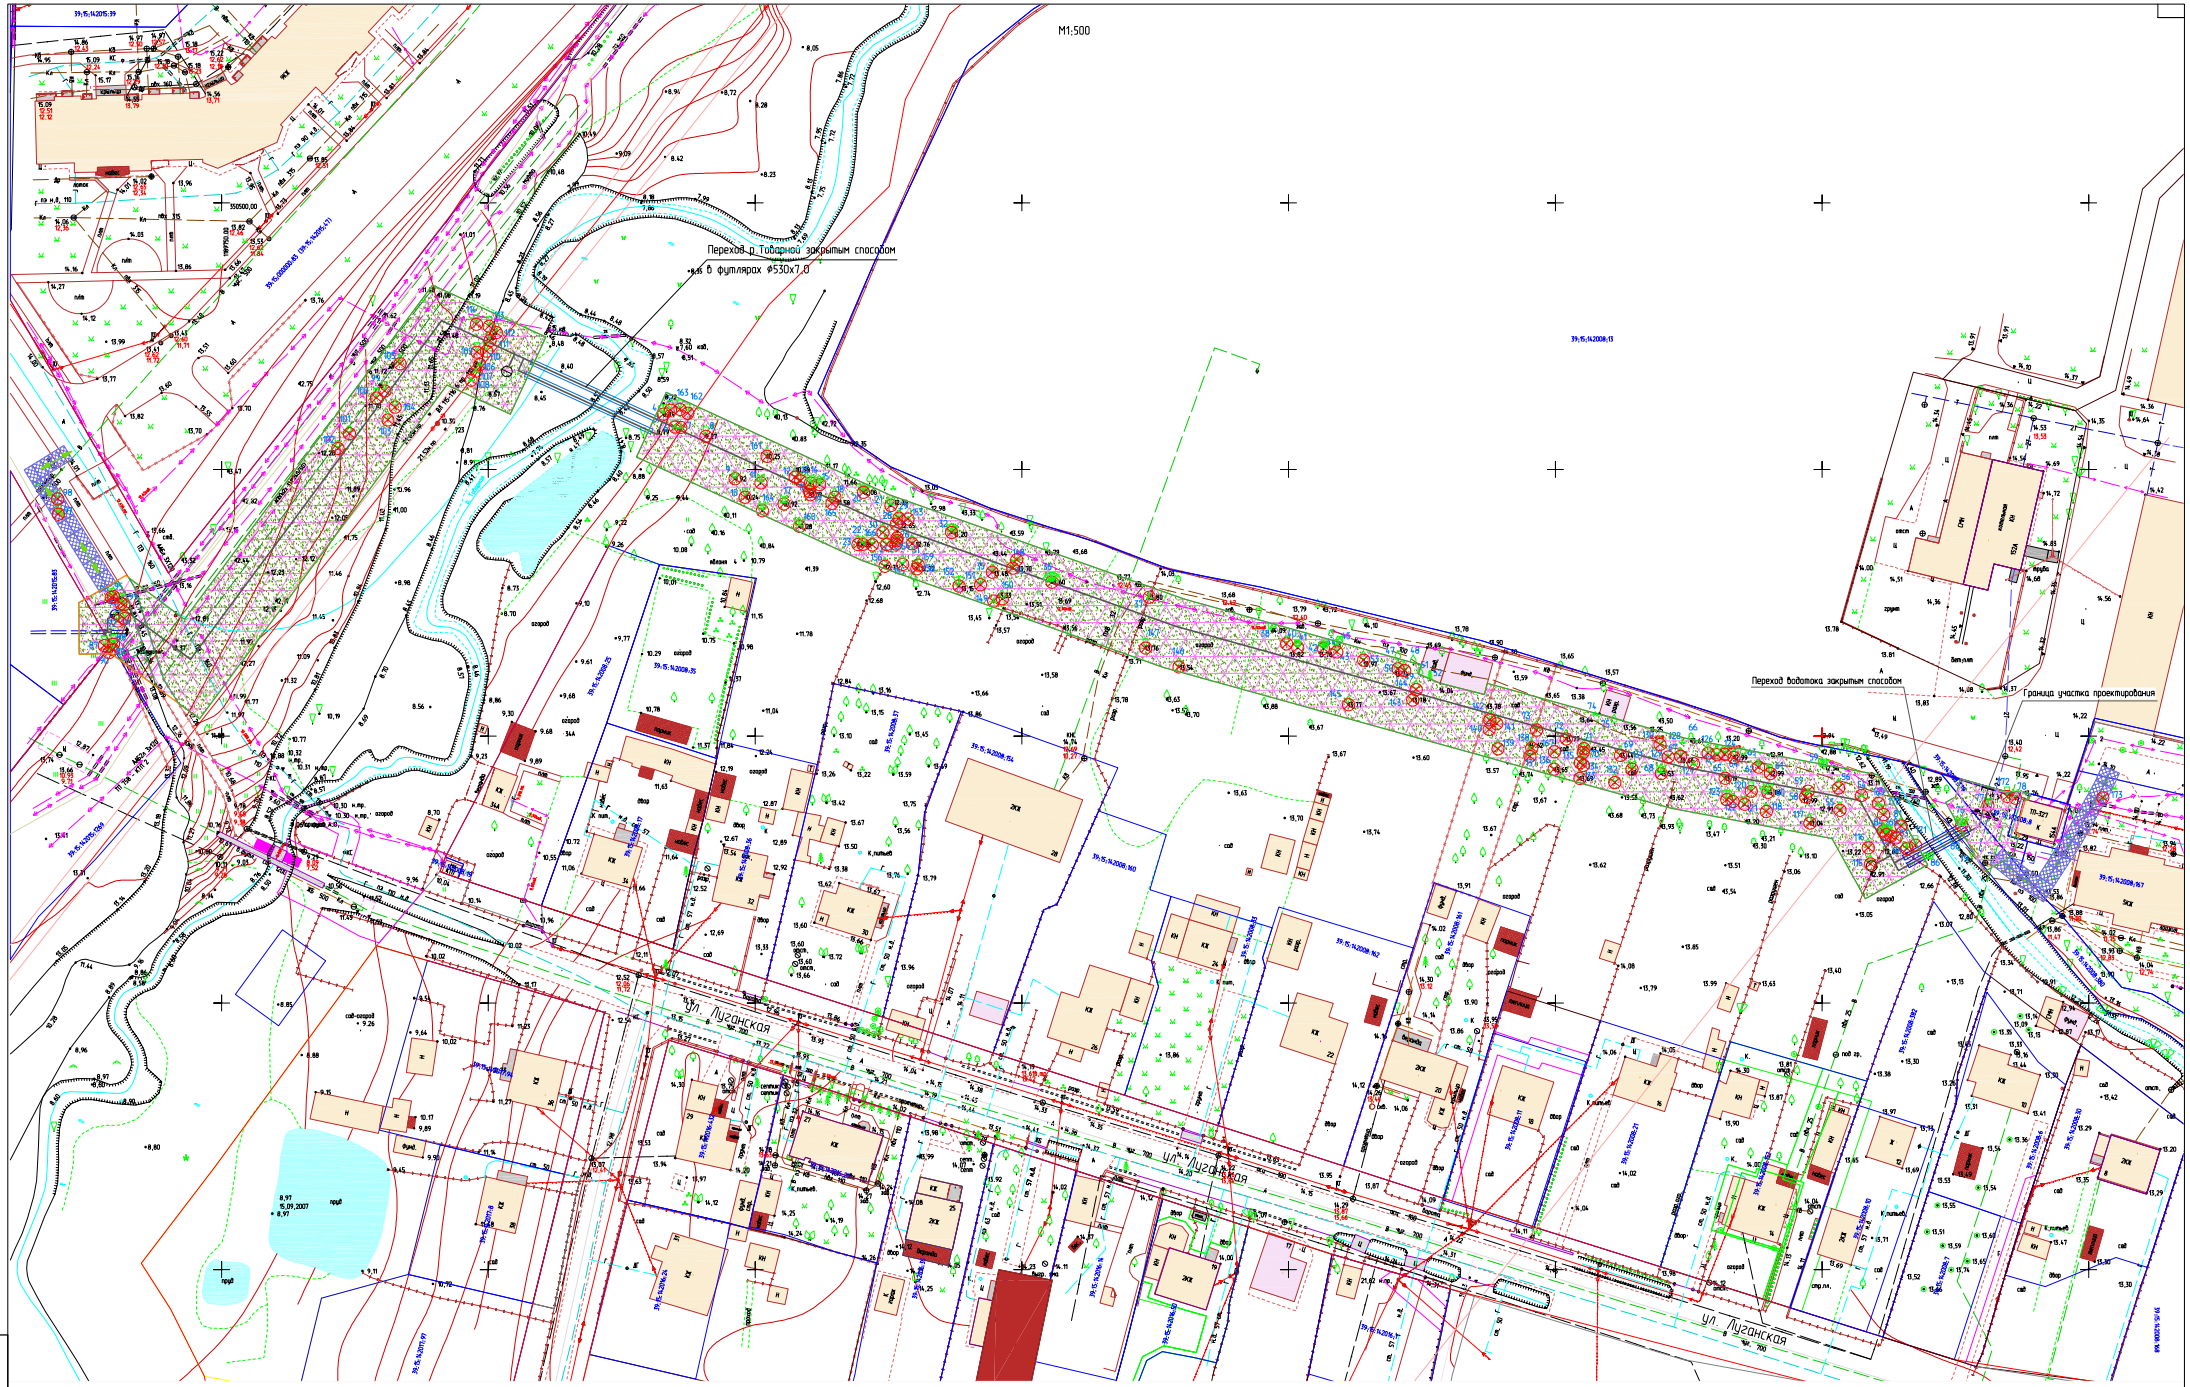

УСЛОВНЫЕ ОБОЗНАЧЕНИЯ

- Граница полосы отвода
- Газон (п. 174 в перечетной ведомости)
- 86 Номер дерева
- 128 Номер кустарника
- 7 Снос (вырубка) дерева
- 148 Снос (вырубка) кустарника

Изм.	Кол.уч.	Лист	№ док.	Подп.	Дата	23-2024
						Строительство тепловой сети с целью переключения потребителей угольной котельной по адресу ул. Аллея Смелых, 152а на централизованное теплоснабжение
Разработал		Сальникова			07.2025	Тепловые сети
Проверил		Казакова			07.2025	
ГИП		Колокин			07.2025	План таксации зеленых насаждений

Стадия	Лист	Листов
П	-	1

ООО "Калининград-ПРОГОРАЗПРОЕКТ"

Взам. инв. №

Подп. и дата

Инв. № подл.