

Компенсиремые деревья

Усл. обозначения	Поз.	Наименование породы или виды насаждений	Кол-во	Примечание
	1	Клен ложноплатановый	11	Посадка с комом 0,4x0,4 м
	2	Дуб черешчатый	4	Посадка с комом 0,4x0,4 м
	3	Клен остролистный	7	Посадка с комом 0,4x0,4 м

На схеме обозначение

1
11

2
4

3
7

Ограждения на земельном участке

По факту обследования на 12.04.2025 временные ограждения отсутствуют !




Хвойное дерево, ель

5.0

Нормативная привязка от столбов, существующих высокоствольных деревьев

Краткое описание земельного участка под благоустройство (высадку компенсиремых деревьев)

На земельном участке с кадастровым номером 39:15:121203:576, предназначенном под благоустройство и выделенному для компенсационного озеленения 22-х деревьев, согласно письму №иКГХиС-2655 от 17.02.2025 от Администрации городского округа "Город Калининград" комитет городского хозяйства и строительства располагаются существующие деревья вдоль трассы от ул. Катина парку "Фюрстенвальд". Расстояние между деревьями позволяет осуществить высадку компенсиремых деревьев в количестве 22 штуки, согласно пояснительной записке о высадке древесных насаждений. На земельном участке под благоустройство с кадастровым номером 39:15:121203:576 вдоль трассы по границе земельного участка произрастают 3 хвойных дерева (ель), согласно схеме, а так же множество деревьев молодой лиственной породы: ясень обыкновенный, клен, ива, за пределами земельного участка благоустроительных работ, диаметром от 50 мм до 350 мм.

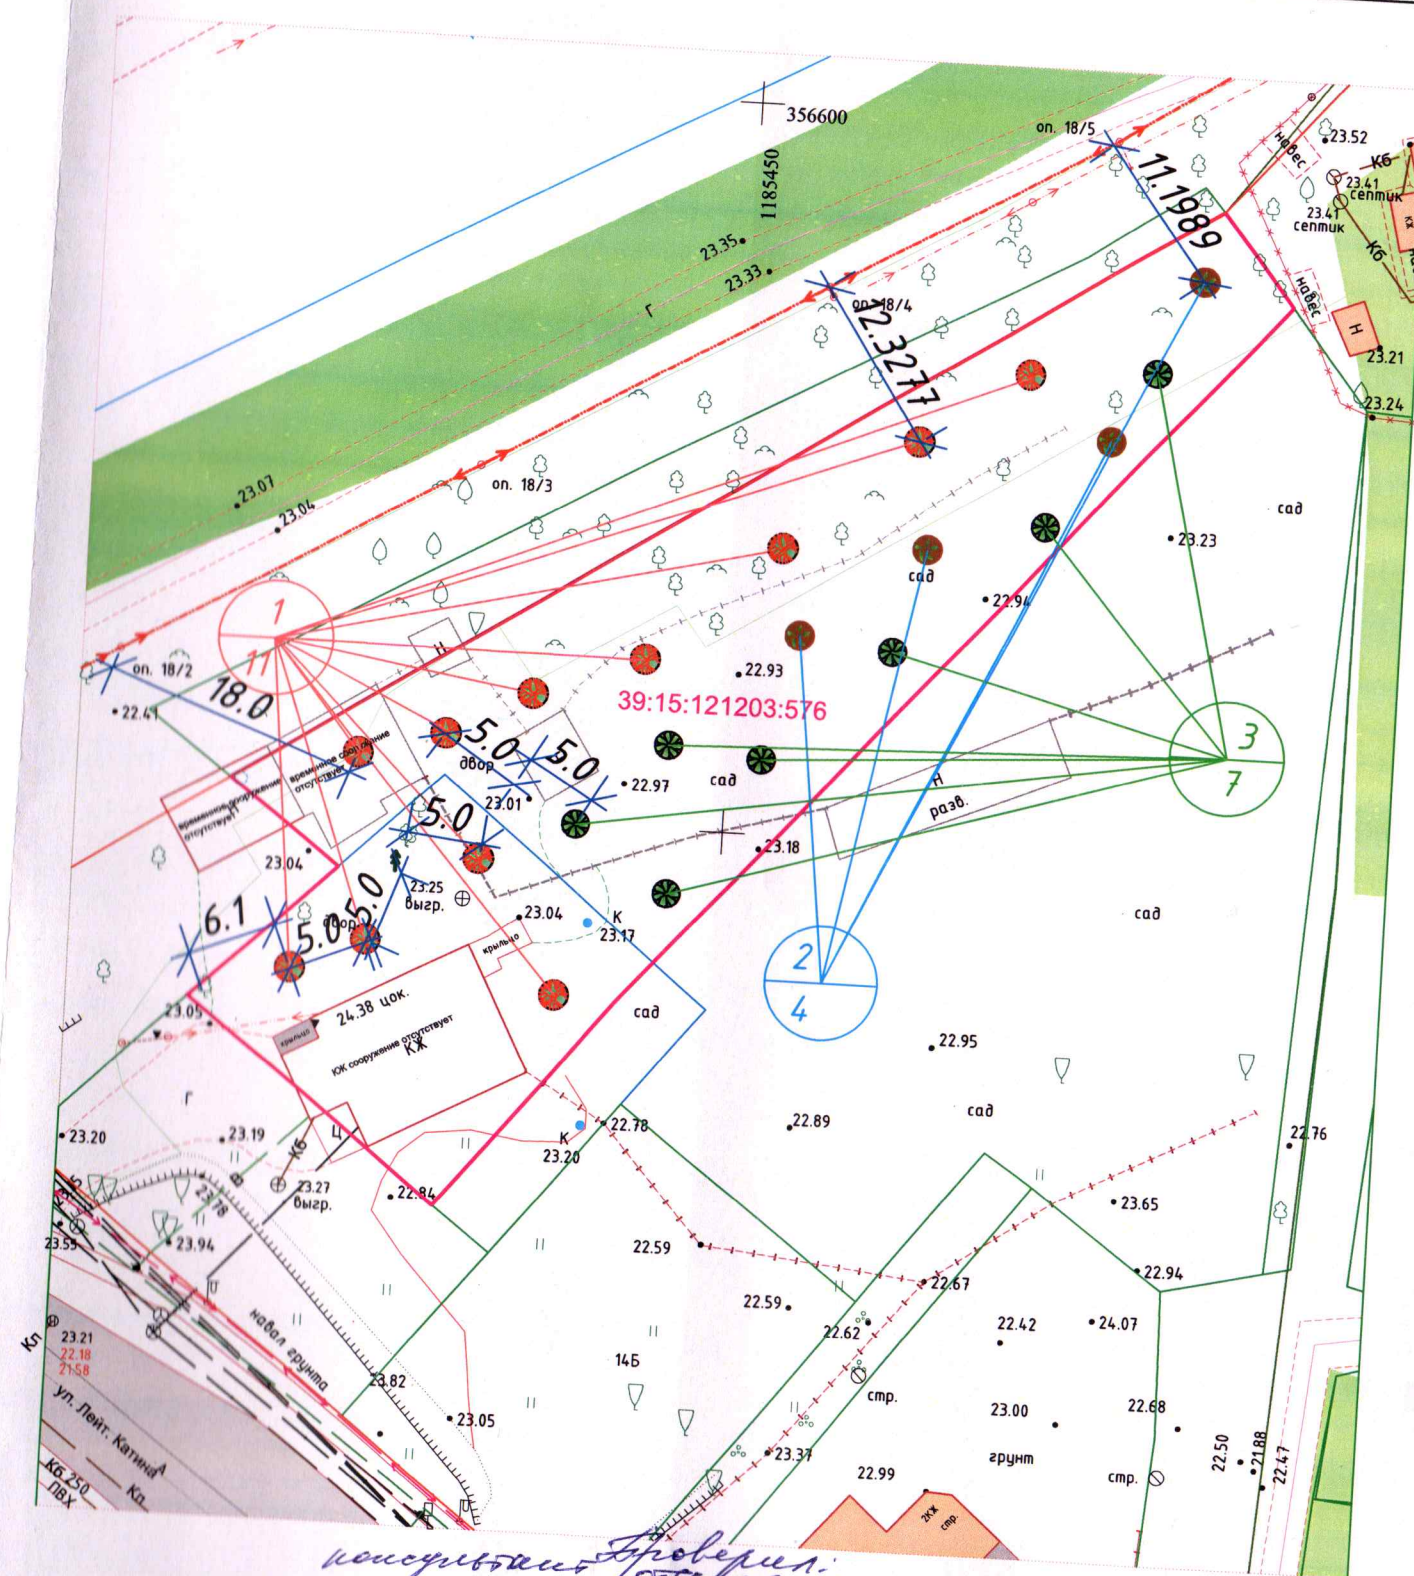

исполнитель: *Григорьев Н.В.*
20.06.2025

Изм.	Кол.	Лист	№ док.	Подпись	Дата	345-8.6/2023.ПКО-ГЧ		
Проект компенсационного озеленения по адресу: ул. Катина - ул. Спортивная - ул. Бассейная						Проект компенсационного озеленения на 3У с КН 39:15:121203:576		
Разраб.	Сенчук				05.2025	Стадия	Лист	Листов
Разработ.	Ямалтдинова				05.2025	П	1	3
Н.контроль	Смирнова				05.2025	Посадочный план зеленых насаждений, совмещенный с планом сетей инженерных коммуникаций М1:500		
						ИП Сенчук		