


Ведомость элементов озеленения								
№ п/п	Обозначения на плане	Наименования вида	Группа	Ед. изм.	Кол-во	Возраст не менее, лет	Высота, (м) не менее	Диаметр ствола на высоте 1,3м, не менее
1	○	Калина обыкновенная сорт "Розеум"	I	шт.	33		0.5м	Скелетных ветвей не менее 5
2	⊗	Липа мелколистная "Гринспайер"	I	шт.	8	12	3.5	4.0

- Условные обозначения
- - Калина обыкновенная сорт "Розеум"
 - ⊗ - Липа мелколистная "Гринспайер"
 - 🌳 - сохраняемые деревья
 - 🌿 - сохраняемые кустарники

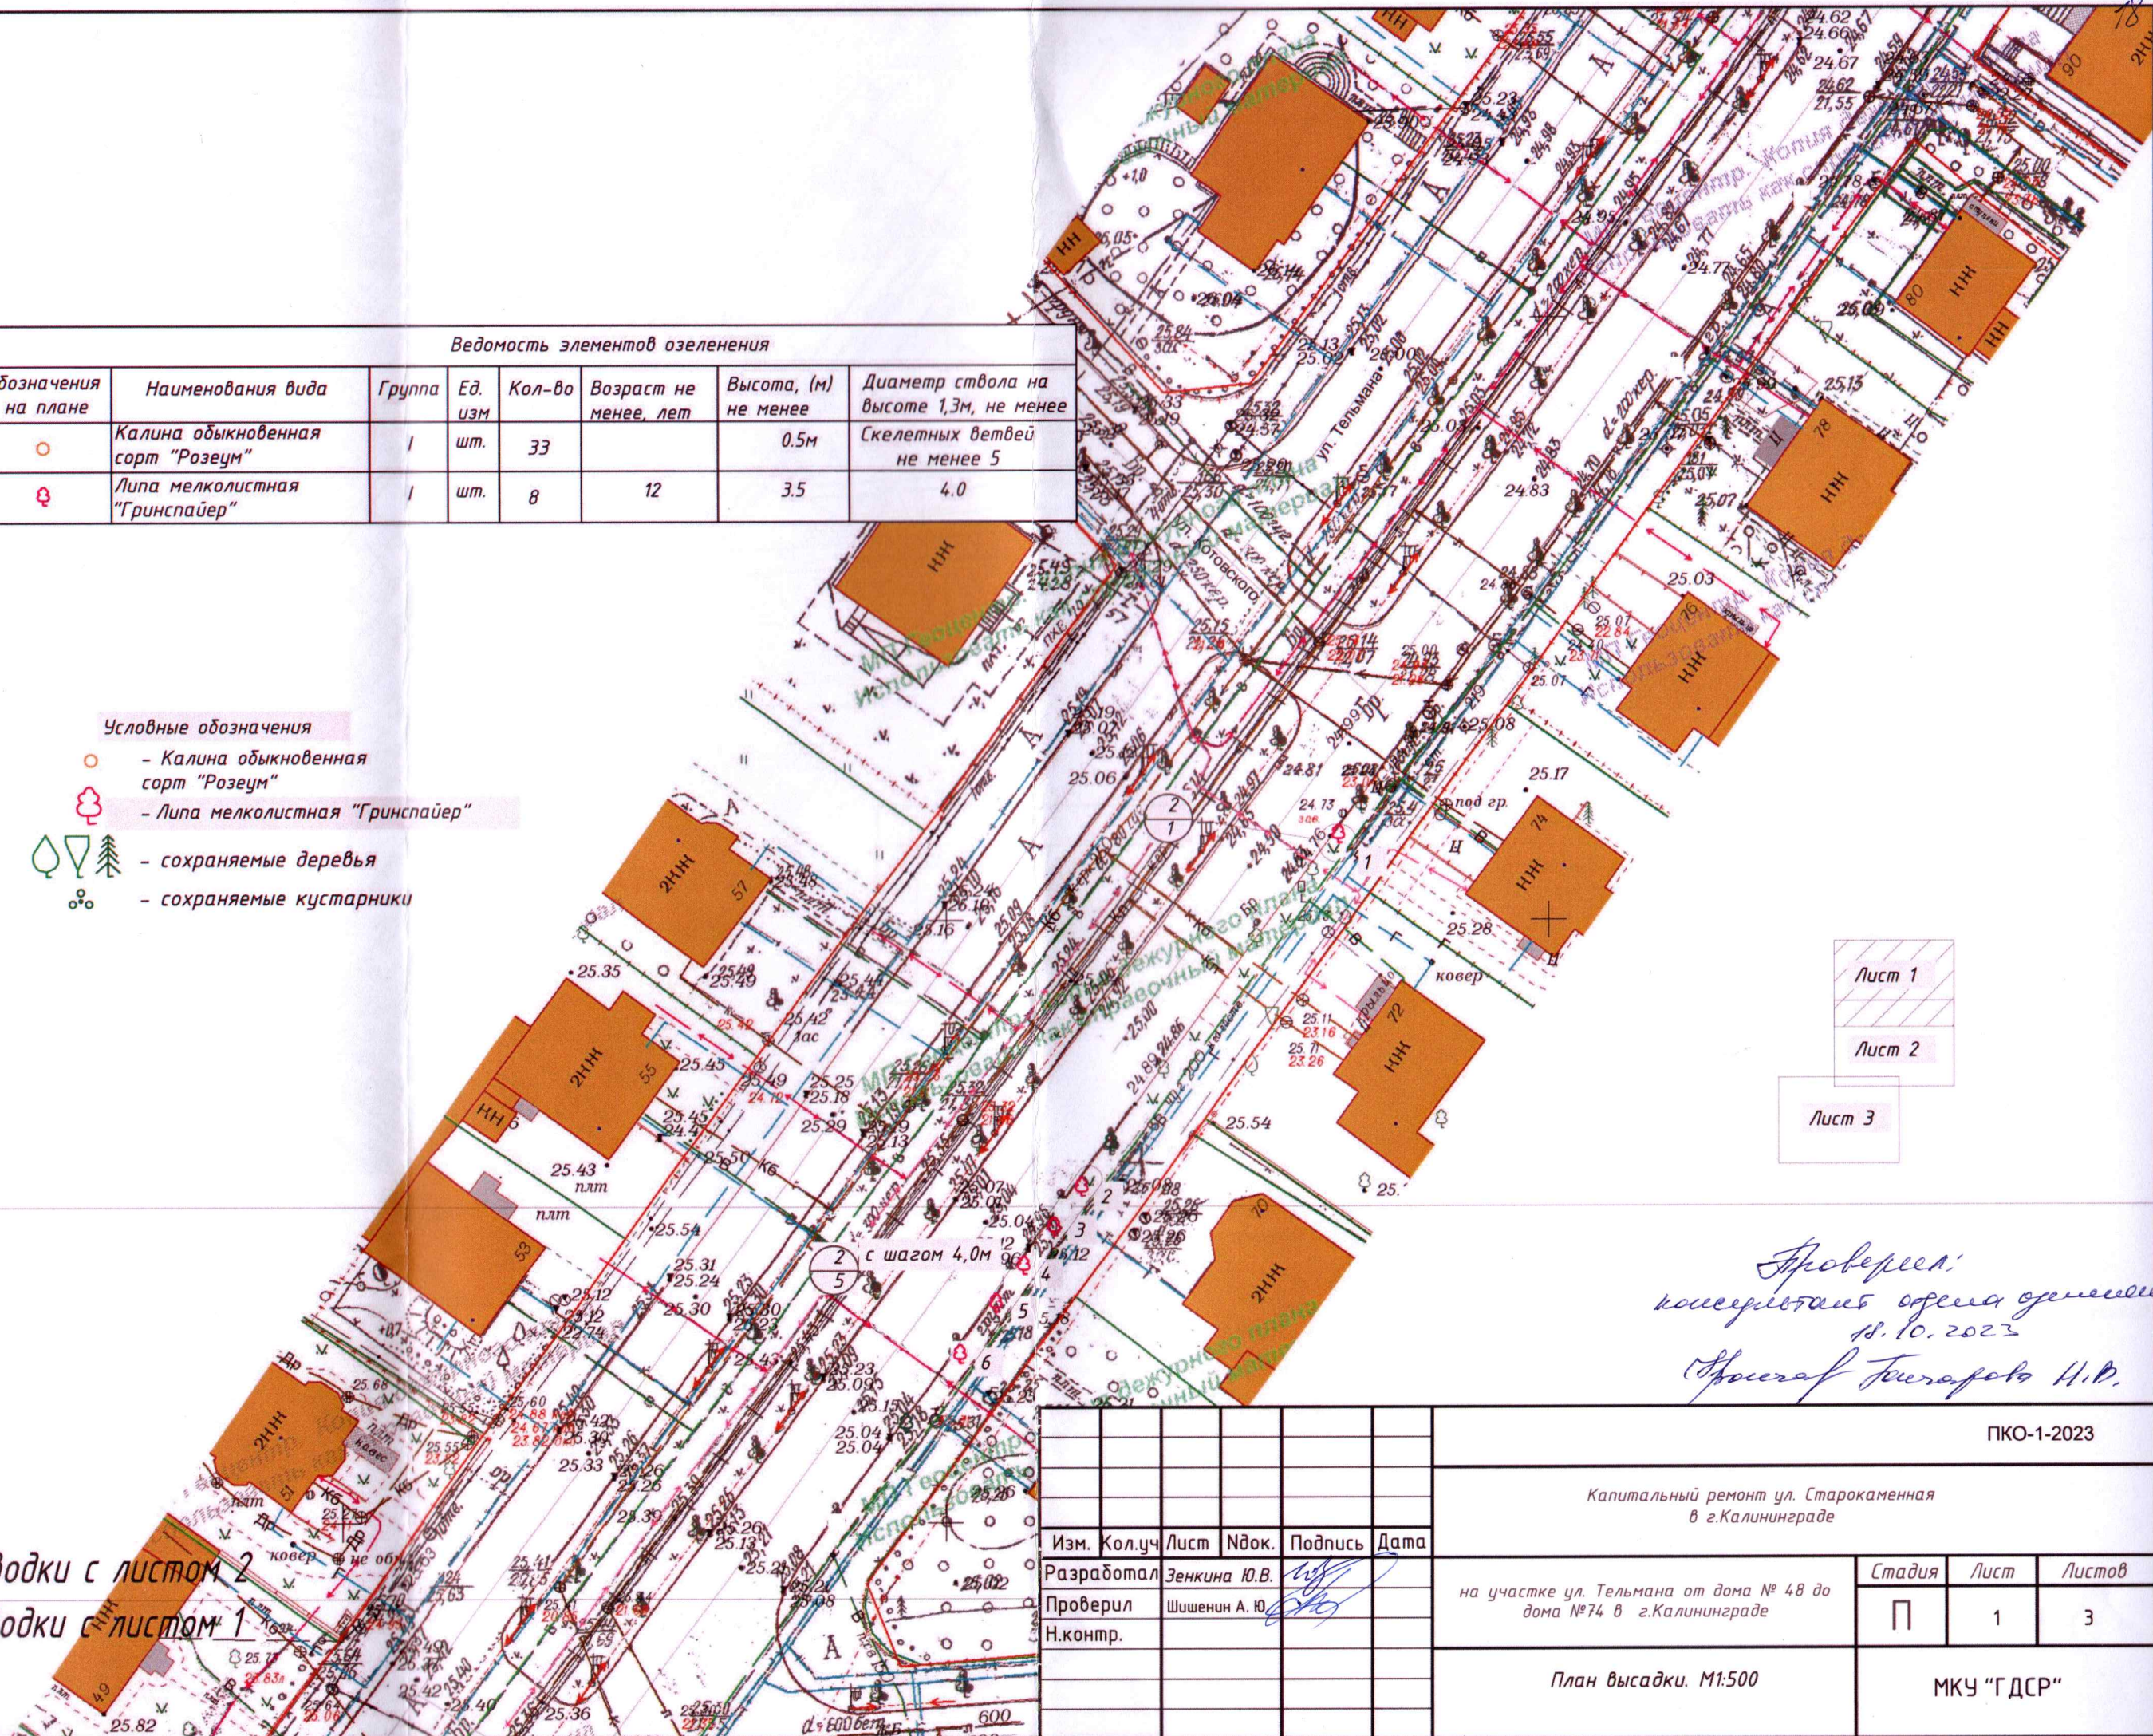


Лист 1
Лист 2
Лист 3

Проверил:
камеристка отдела зеленых насаждений
18.10.2023
Шихенин А.Ю.

Линия сводки с листом 2
Линия сводки с листом 1

					ПКО-1-2023			
					Капитальный ремонт ул. Старокаменная в г.Калининграде			
Изм.	Кол.уч	Лист	№док.	Подпись	Дата	на участке ул. Тельмана от дома № 48 до дома №74 в г.Калининграде		
Разработал				Зенкина Ю.В.		Стадия	Лист	
Проверил				Шихенин А.Ю.		П	1	
Н.контр.						Листов	3	
					План высадки. М1:500		МКУ "ГДСР"	

Линия сводки с листом 2
Линия сводки с листом 1

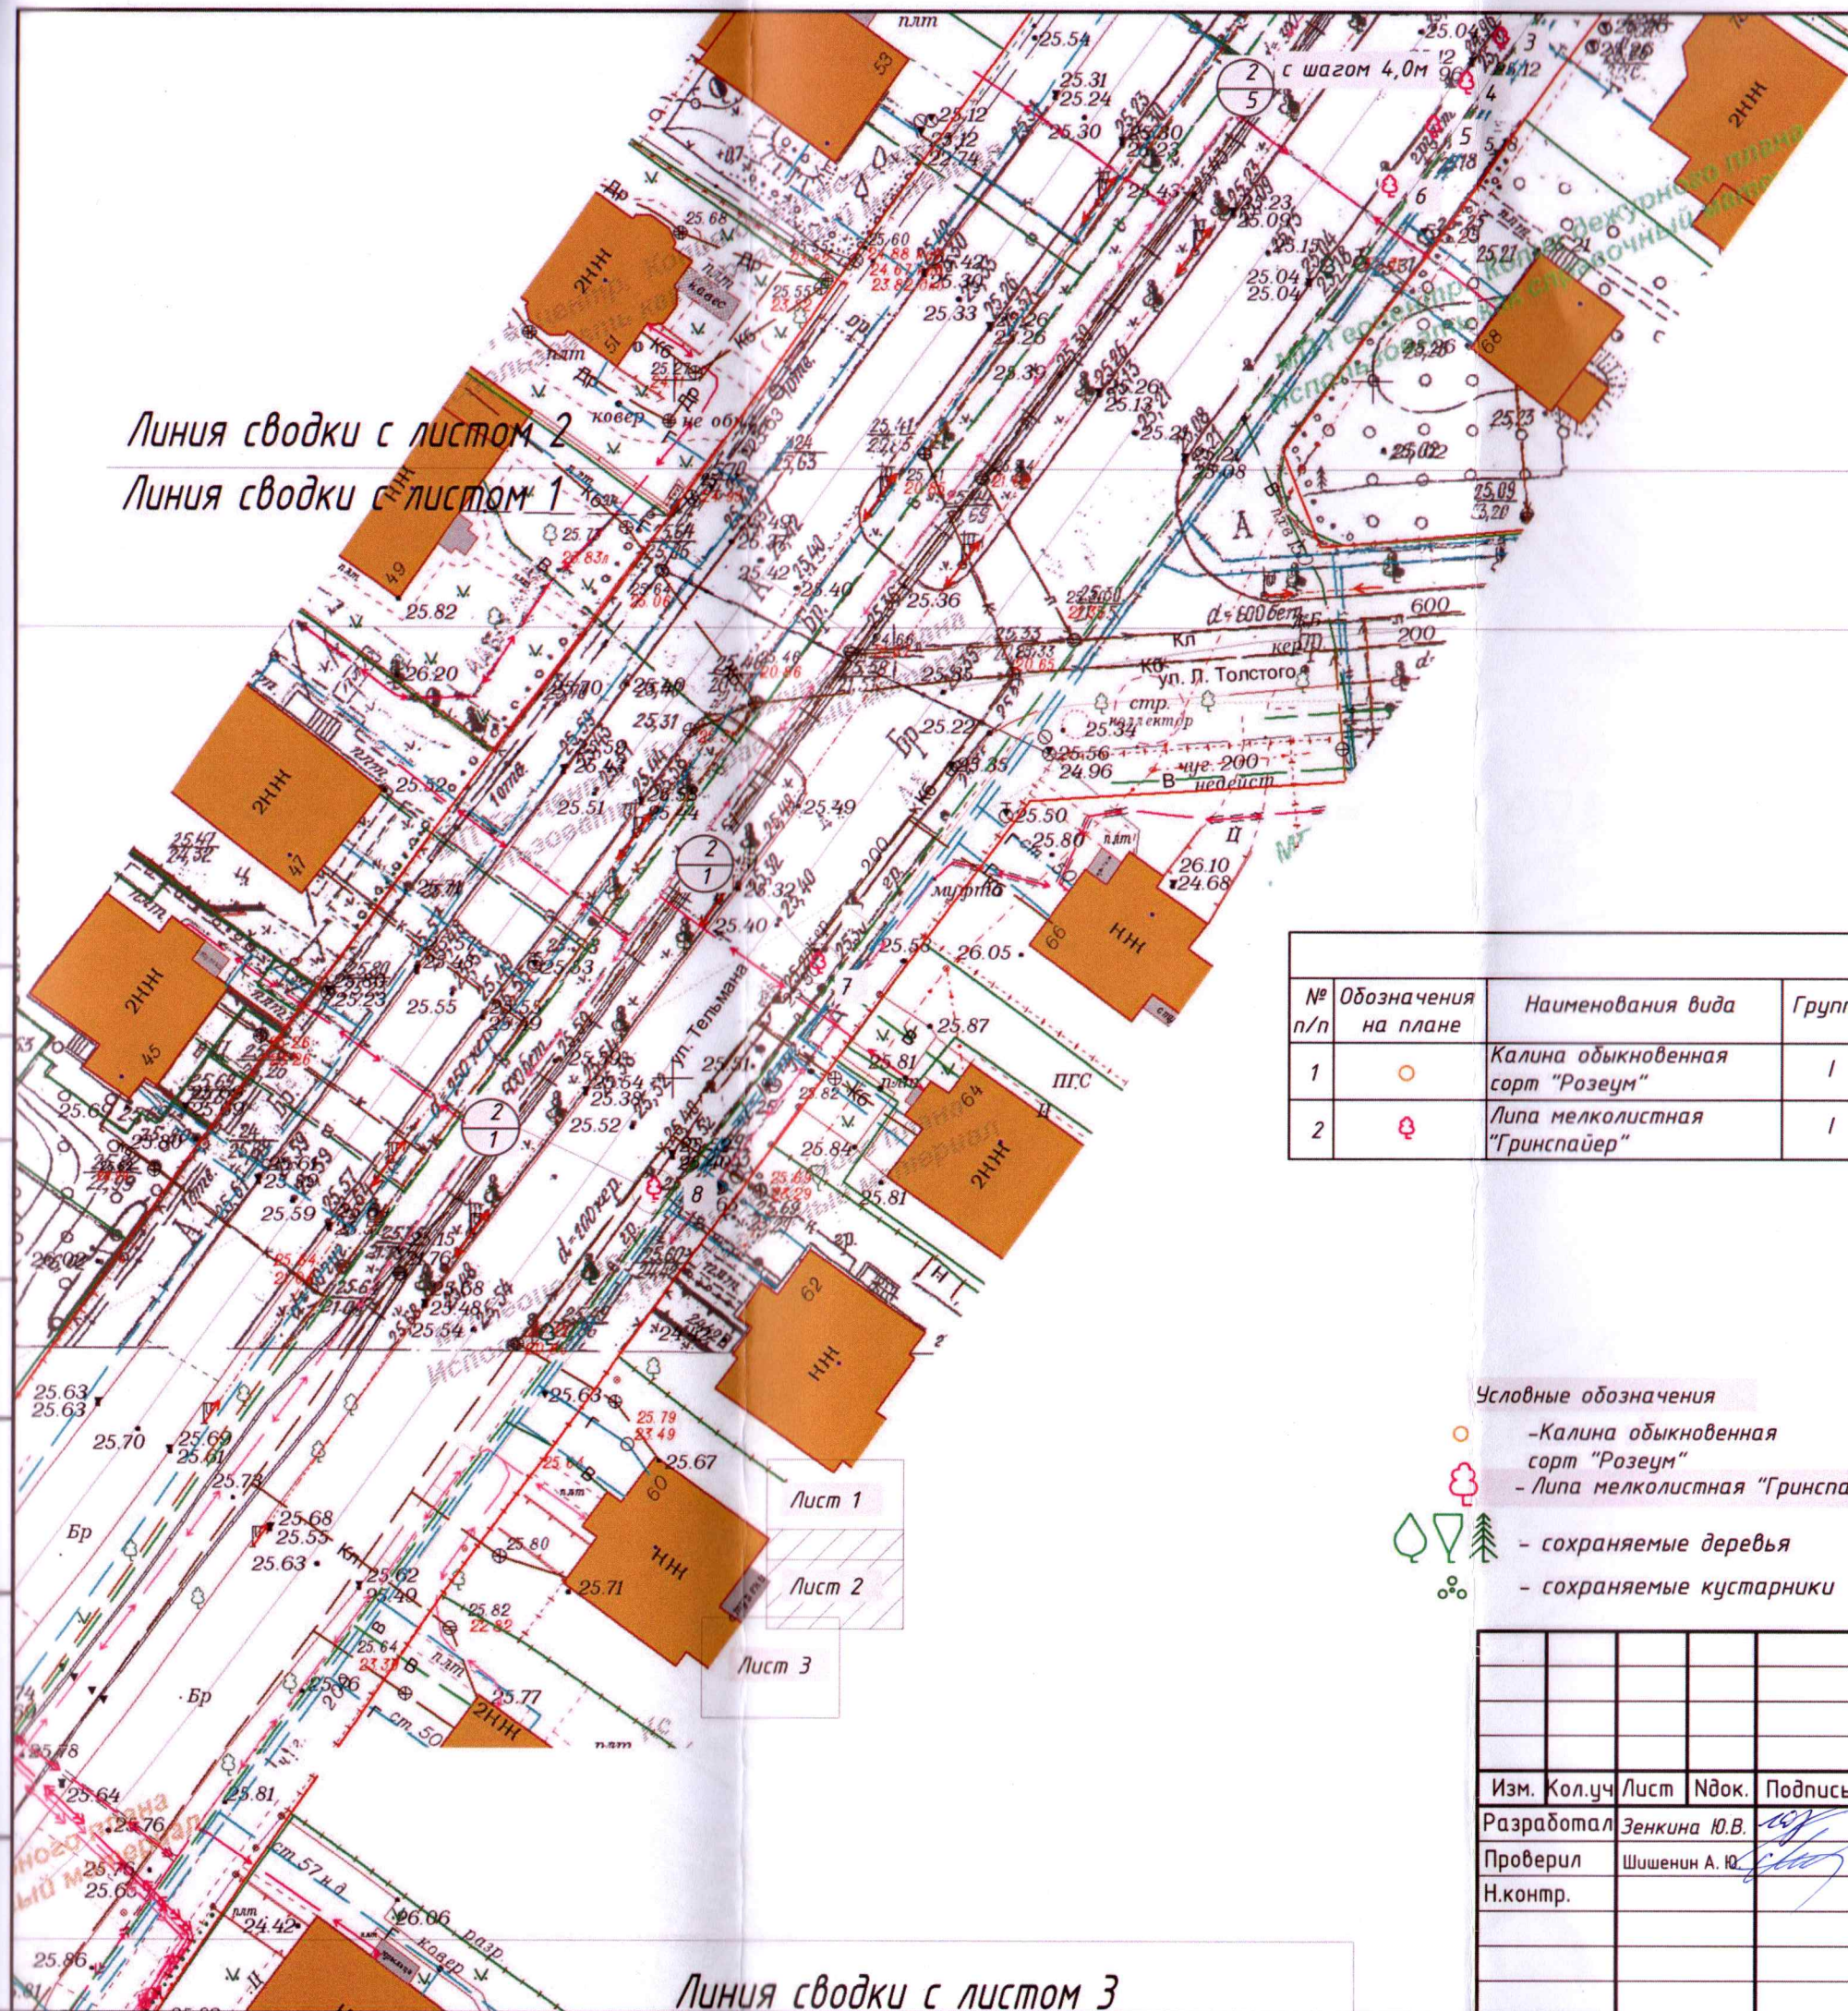

Ведомость элементов озеленения

№ п/п	Обозначения на плане	Наименования вида	Группа	Ед. изм.	Кол-во	Возраст не менее, лет	Высота, (м) не менее	Диаметр ствола на высоте 1,3м, не менее
1	○	Калина обыкновенная сорт "Розеум"	I	шт.	33		0.5м	Скелетных ветвей не менее 5
2	⊕	Липа мелколистная "Гринспайер"	I	шт.	8	12	3.5	4.0

Условные обозначения


- - Калина обыкновенная сорт "Розеум"
- ⊕ - Липа мелколистная "Гринспайер"
- 🌳 - сохраняемые деревья
- 🌿 - сохраняемые кустарники

Проверил:
капитальный отдел озеленения
18.10.2023
Специал. Журавель Н.В.

						ПКО-1-2023		
						Капитальный ремонт ул. Старокаменная в г.Калининграде		
Изм.	Кол.уч.	Лист	№док.	Подпись	Дата			
Разработал	Зенкина Ю.В.					на участке ул. Тельмана от дома № 48 до дома №74 в г.Калининграде		
Проверил	Шшенин А.Ю.					Стадия	Лист	Листов
Н.контр.						П	2	3
						План высадки. М1:500		
						МКУ "ГДСР"		

Линия сводки с листом 3


Линия сводки с листом 3
Линия сводки с листом 2

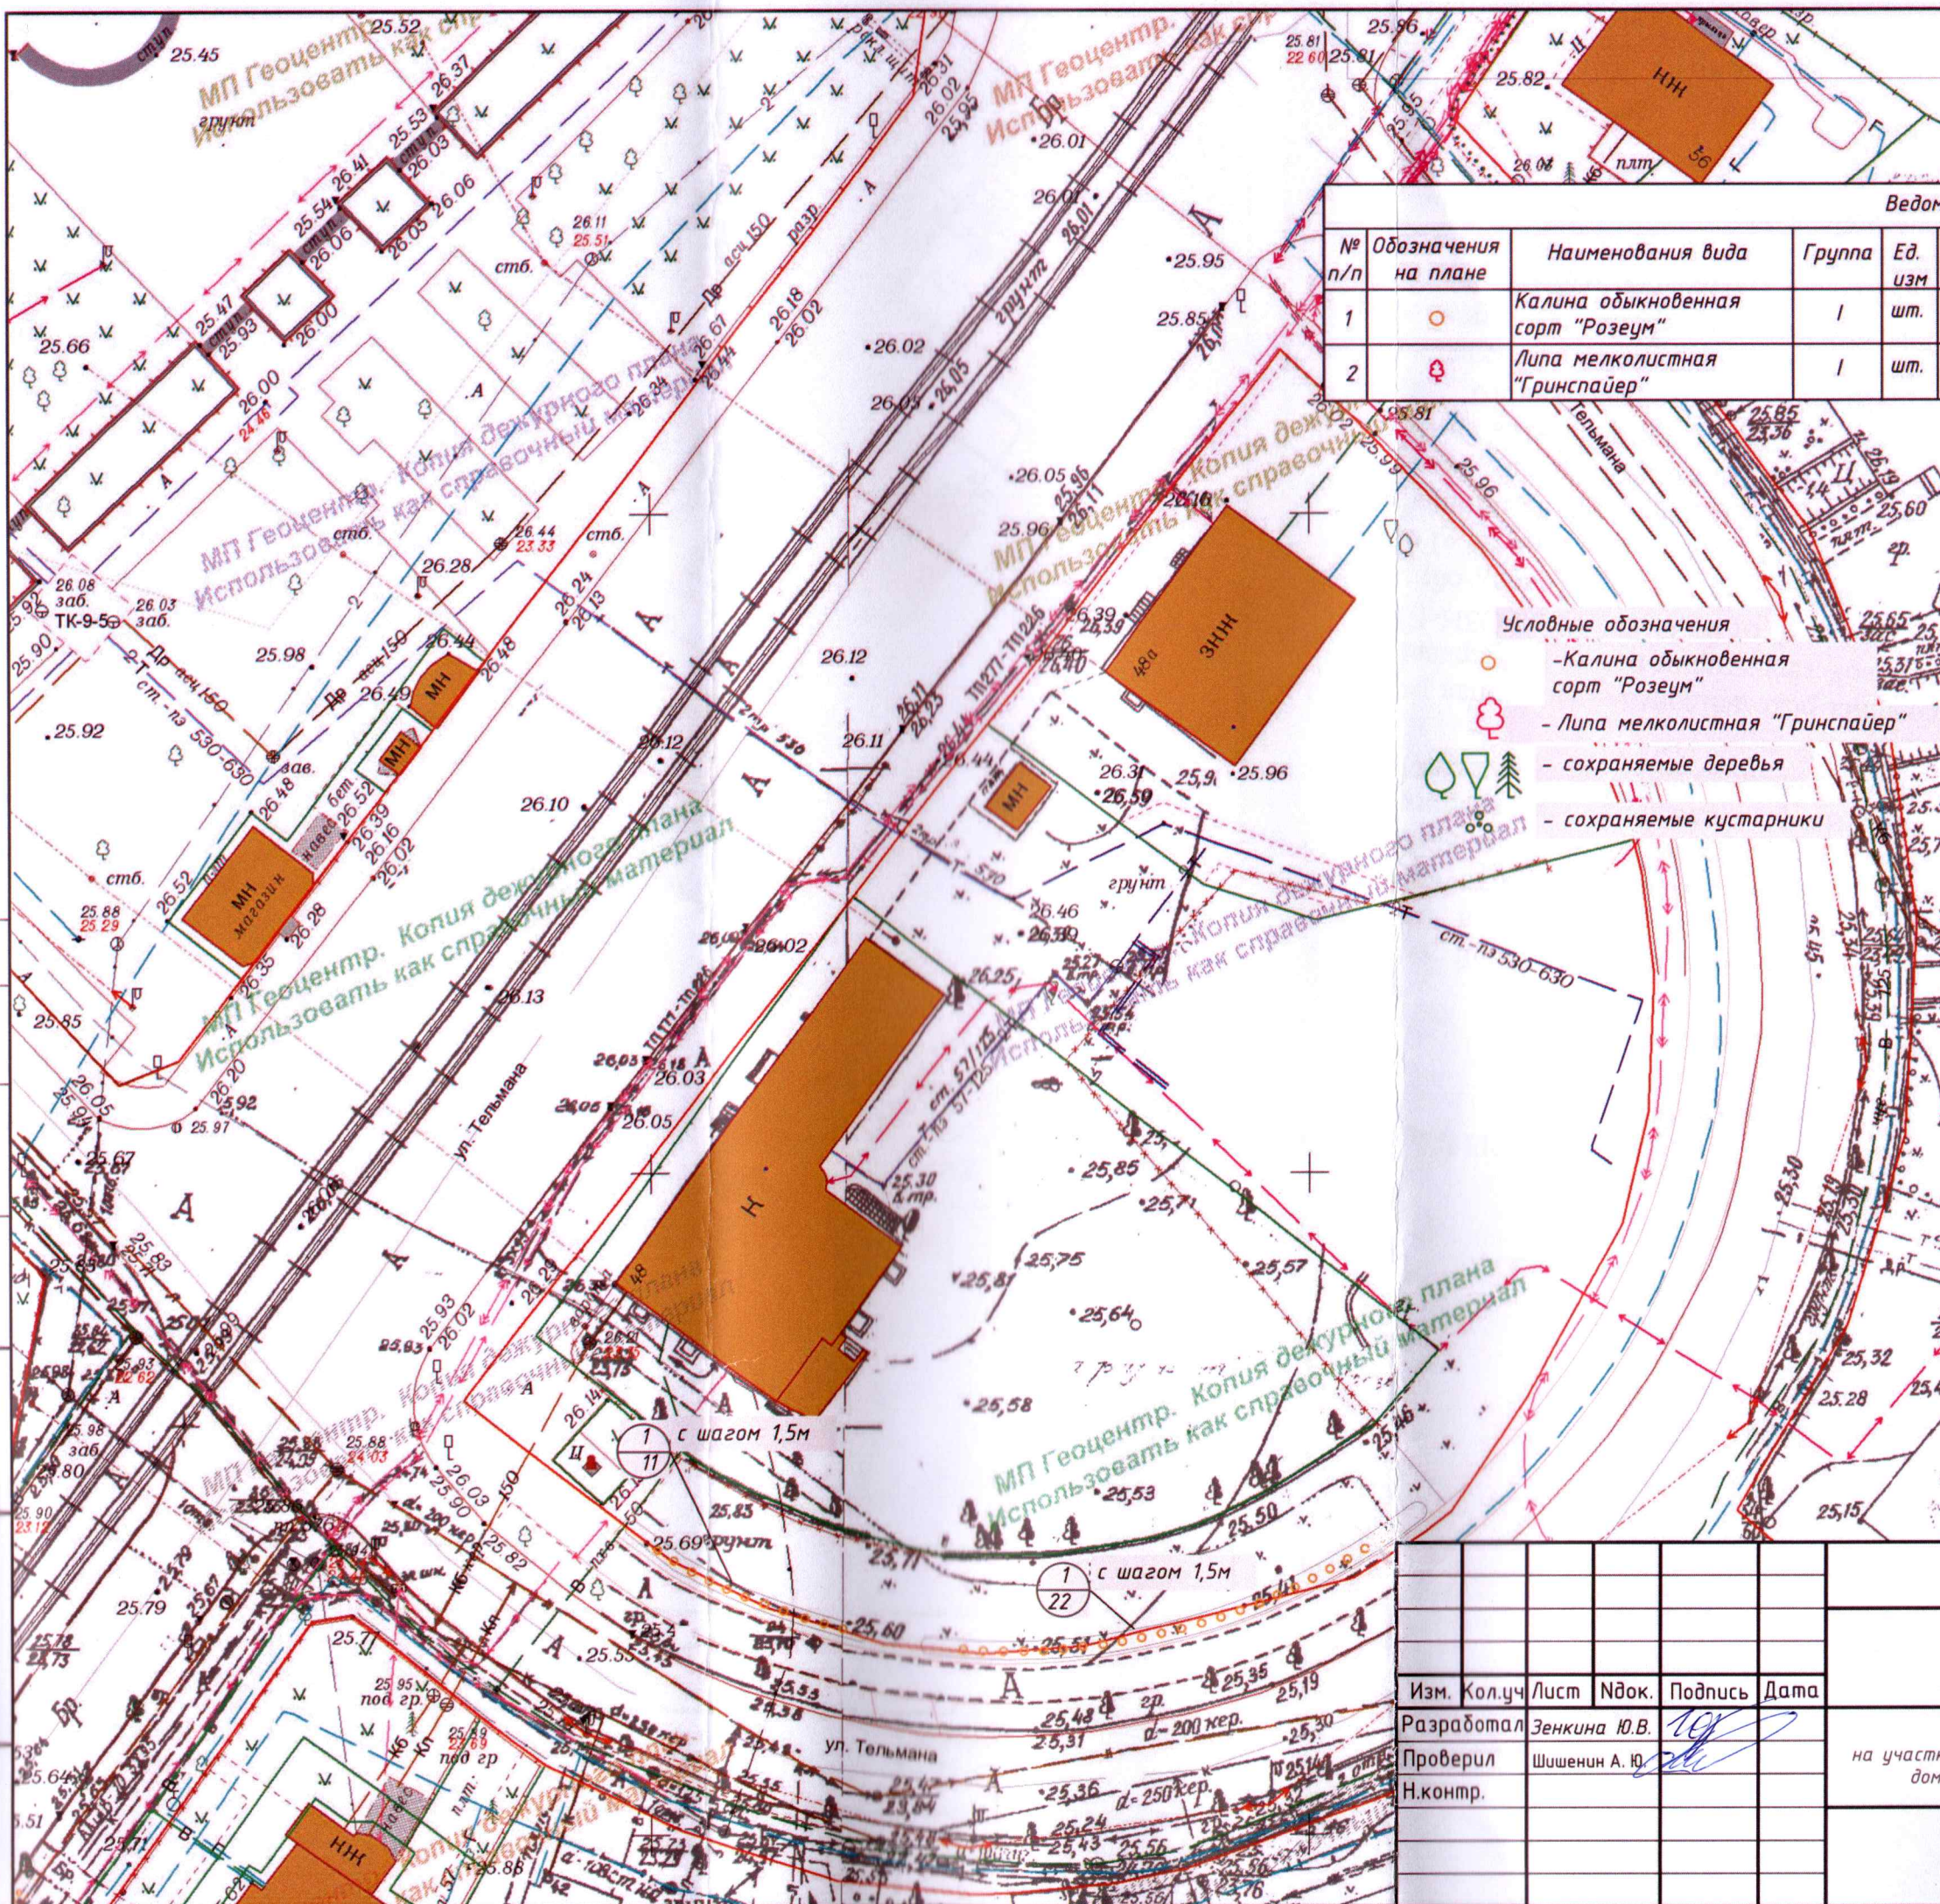

Ведомость элементов озеленения

№ п/п	Обозначения на плане	Наименования вида	Группа	Ед. изм.	Кол-во	Возраст не менее, лет	Высота, (м) не менее	Диаметр ствола на высоте 1,3м, не менее
1	○	Калина обыкновенная сорт "Розеум"	I	шт.	33		0.5м	Скелетных ветвей не менее 5
2	⊗	Липа мелколистная "Гринспайер"	I	шт.	8	12	3.5	4.0

- Условные обозначения
- - Калина обыкновенная сорт "Розеум"
 - ⊗ - Липа мелколистная "Гринспайер"
 - 🌳 - сохраняемые деревья
 - 🌿 - сохраняемые кустарники

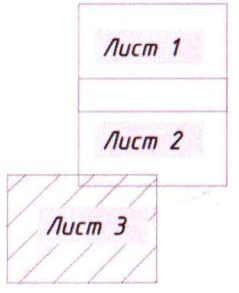

Проверил:
консультант отдела озеленения
18.10.2023
Шенин А. Ю.

					ПКО-1-2023			
					Капитальный ремонт ул. Старокаменная в г.Калининграде			
Изм.	Кол.уч	Лист	№док.	Подпись	Дата			
Разработал		Зенкина Ю.В.		<i>[Signature]</i>				
Проверил		Шенин А. Ю.		<i>[Signature]</i>				
Н.контр.						на участке ул. Тельмана от дома № 48 до дома № 74 в г. Калининграде		
План высадки. М1:500						Стадия	Лист	Листов
						П	3	3
						МКУ "ГДСР"		