


Схема границ
публичного сервитута

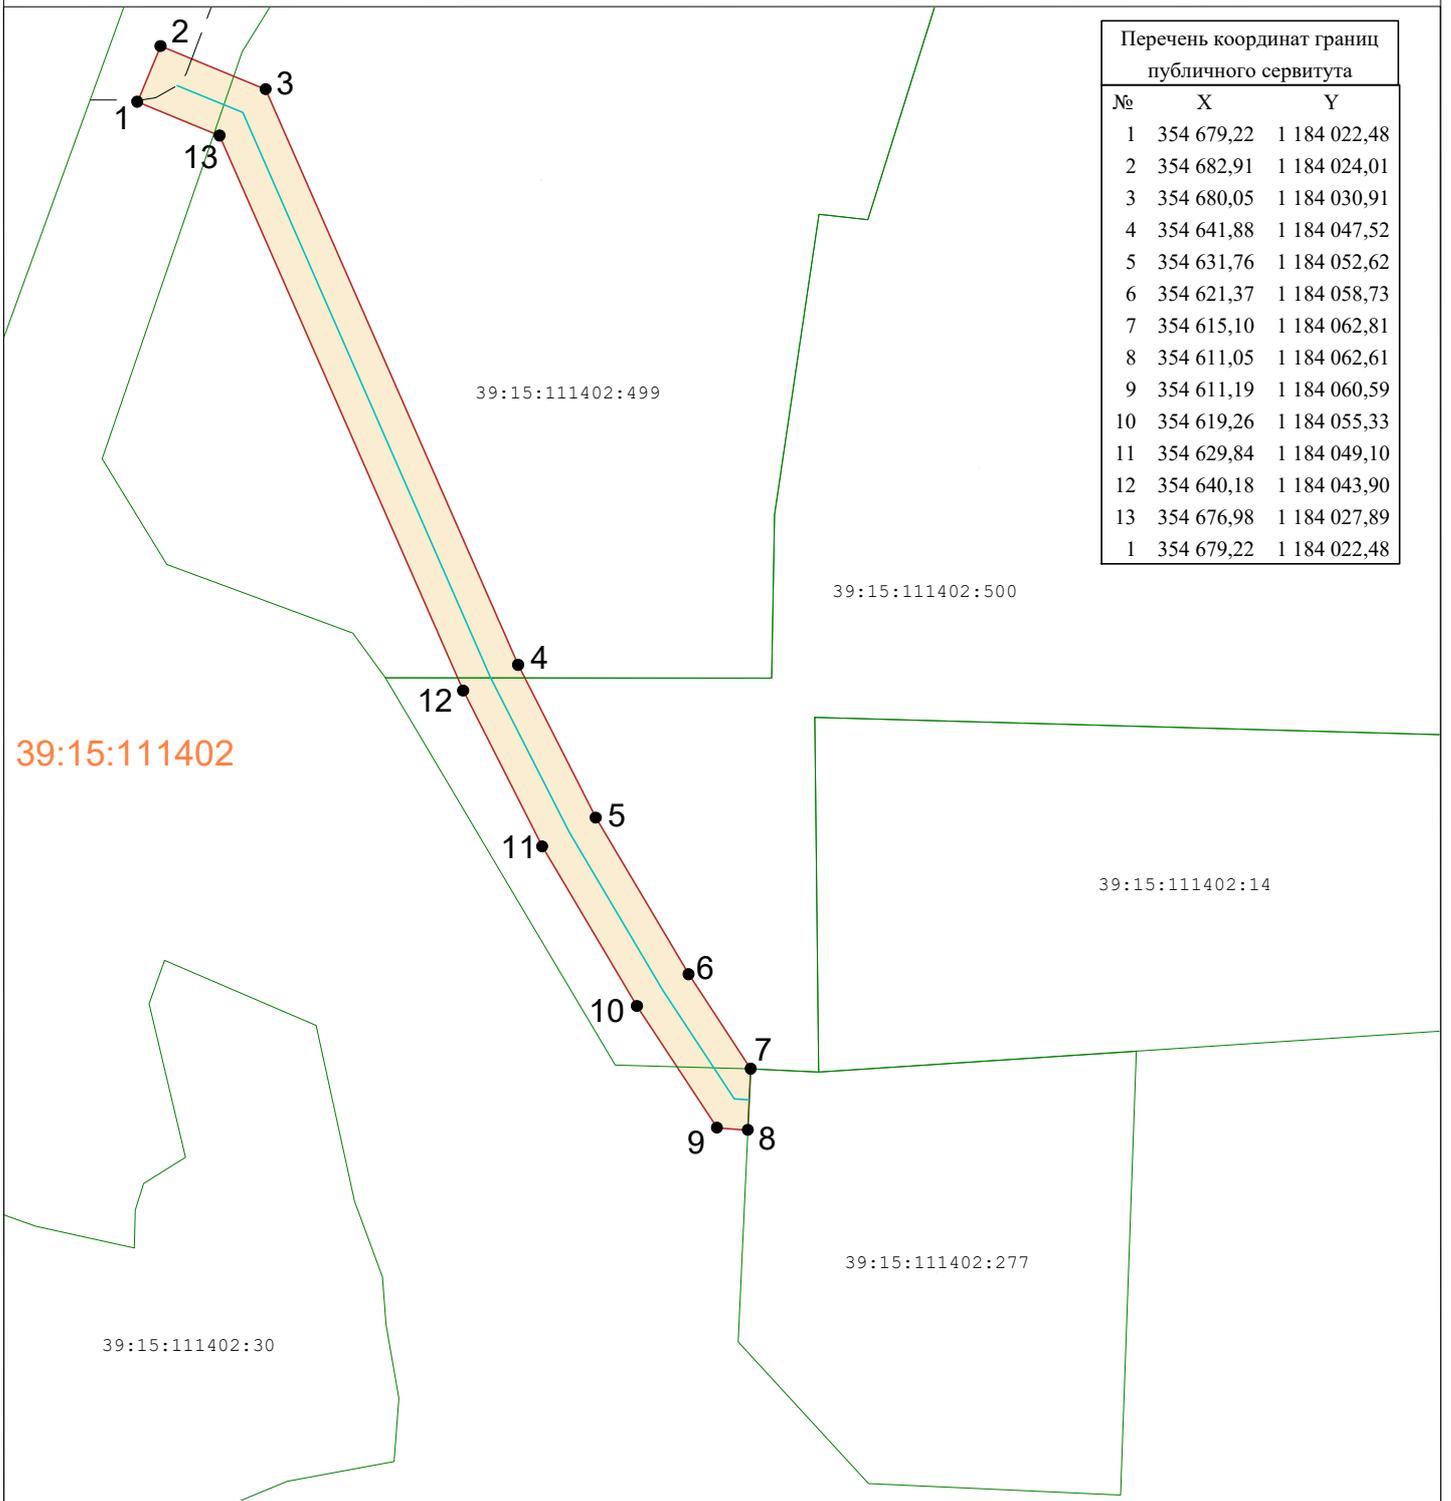

Перечень координат границ публичного сервитута		
№	X	Y
1	354 679,22	1 184 022,48
2	354 682,91	1 184 024,01
3	354 680,05	1 184 030,91
4	354 641,88	1 184 047,52
5	354 631,76	1 184 052,62
6	354 621,37	1 184 058,73
7	354 615,10	1 184 062,81
8	354 611,05	1 184 062,61
9	354 611,19	1 184 060,59
10	354 619,26	1 184 055,33
11	354 629,84	1 184 049,10
12	354 640,18	1 184 043,90
13	354 676,98	1 184 027,89
1	354 679,22	1 184 022,48

Объект: Участок газопровода до границ земельного участка,
расположенного по адресу: 236010, Калининградская обл, г.о. город Калининград,
г Калининград, пр-кт Победы,
КН ЗУ 39:15:111402:277 (вх. №2255/ПО от 17.04.2024г., рег.№39-02-0019048)
Кадастровые номера земельных участков,
на которых расположен публичный сервитут: 39:15:111402:500; 39:15:111402:499
Площадь публичного сервитута: 323 кв.м.
Цель установления публичного сервитута: для размещения газопровода

Заявитель
МП _____
(подпись) (расшифровка подписи)

(подпись) (расшифровка подписи)

УСЛОВНЫЕ ОБОЗНАЧЕНИЯ

- красные линии
- испрашиваемый публичный сервитут
- кадастровый участок
- граница кадастрового квартала
- граница населенного пункта
- ось строящегося газопровода
- ось газопровода