


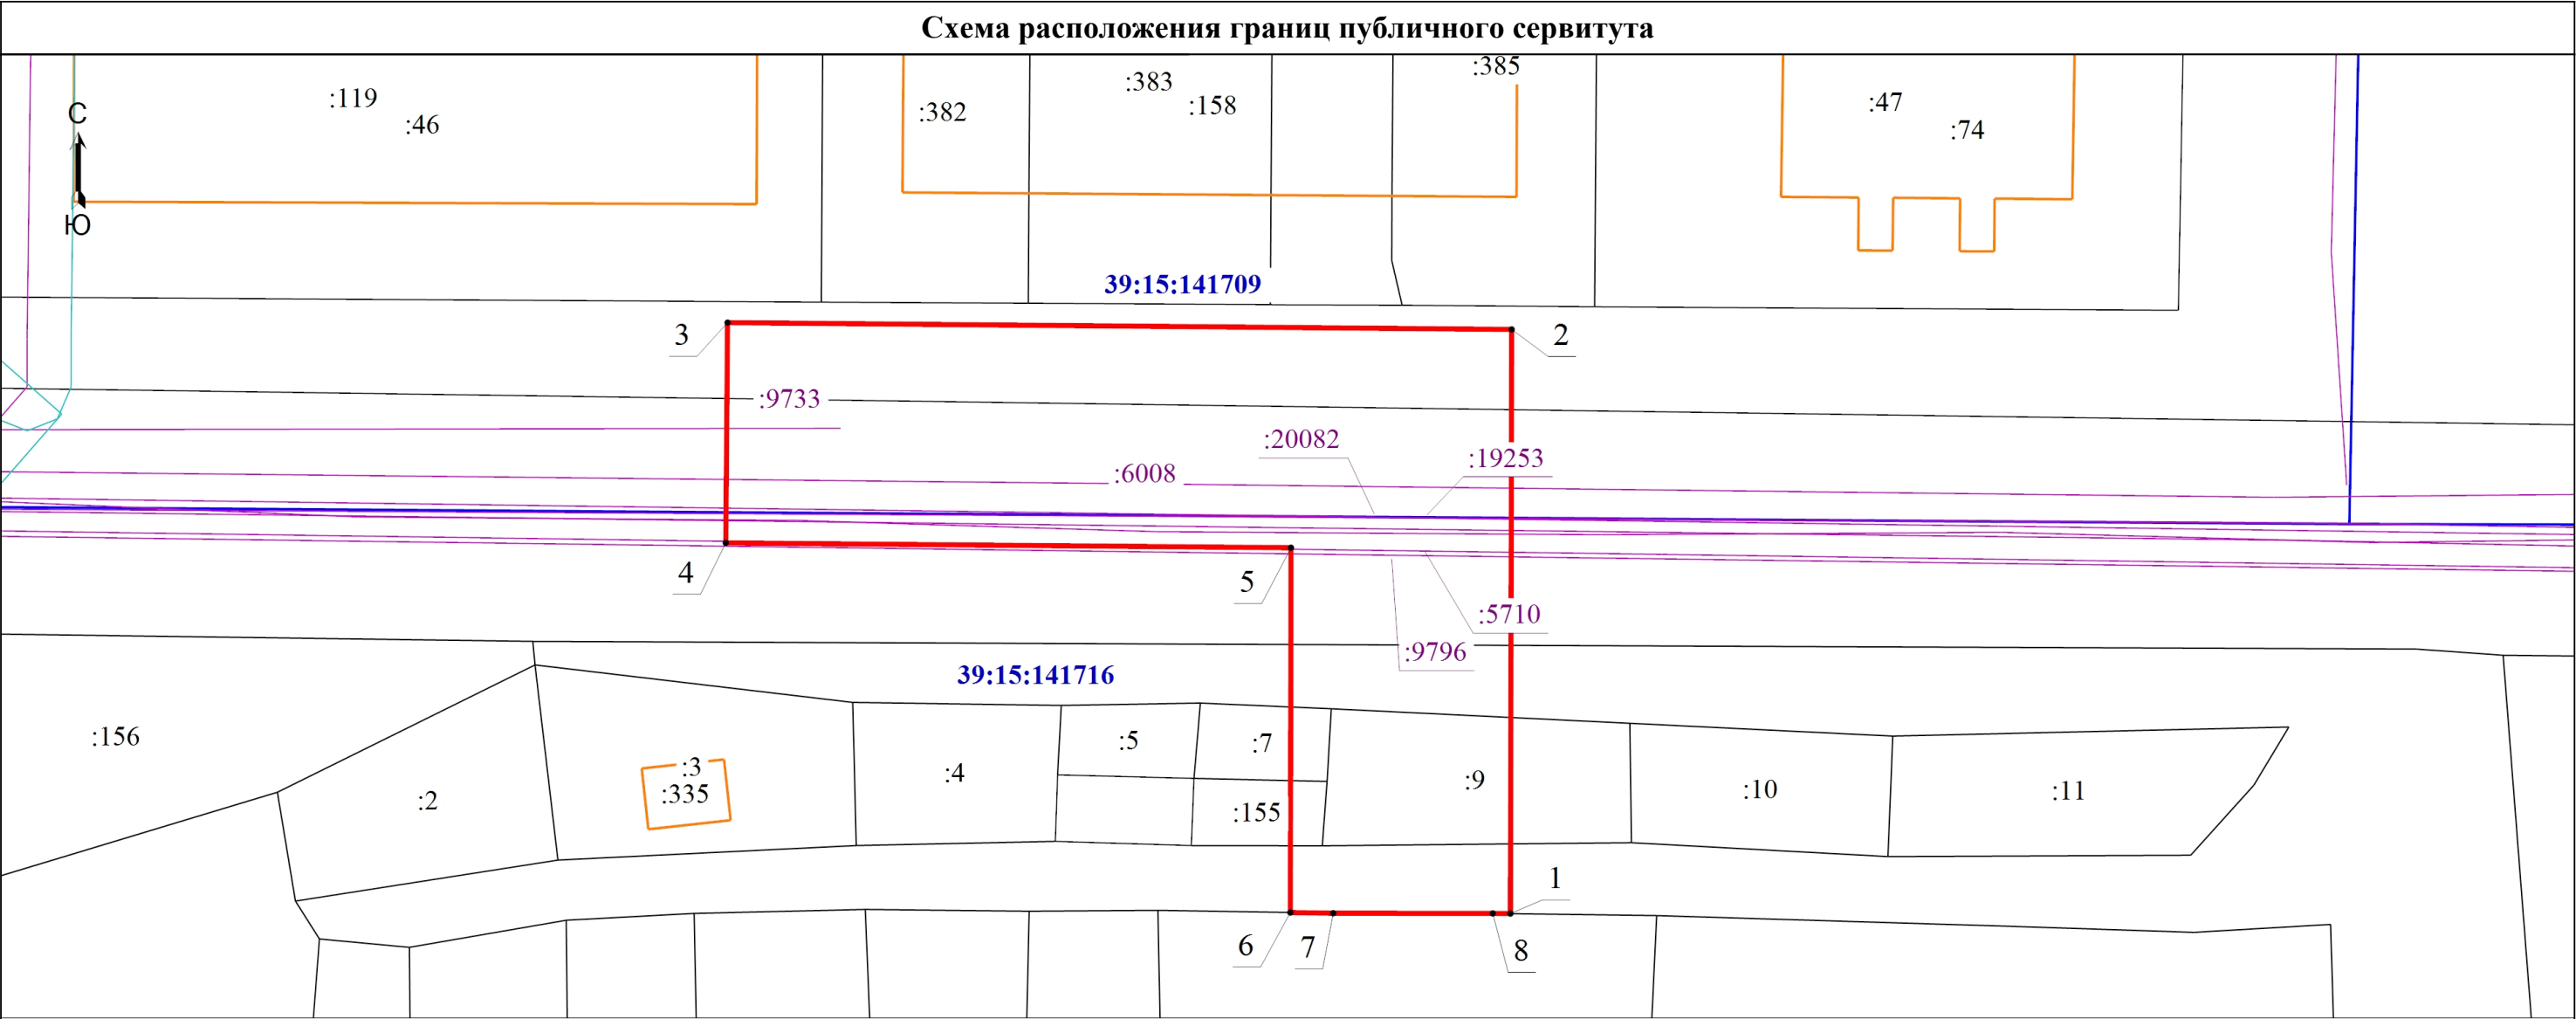

- Условные обозначения
- - Проектная граница публичного сервитута
 - - Характерная точка границы публичного сервитута
 - 1 - Обозначение новой характерной точки
 - - Часть границы, сведения ЕГРН о которой позволяют однозначно определить ее положение на местности
 - - Граница здания, сооружения, объекта незавершенного строительства
 - - Граница зоны с особыми условиями
 - 39:10:110014 - Номер кадастрового квартала
 - :3 - Кадастровый номер земельного участка
 - :9733 - Кадастровый номер здания, сооружения, объекта незавершенного строительства

Подпись _____

Дата " ____ " _____ г.

Место для оттиска печати (при наличии) лица, составившего описание местоположения границ объекта