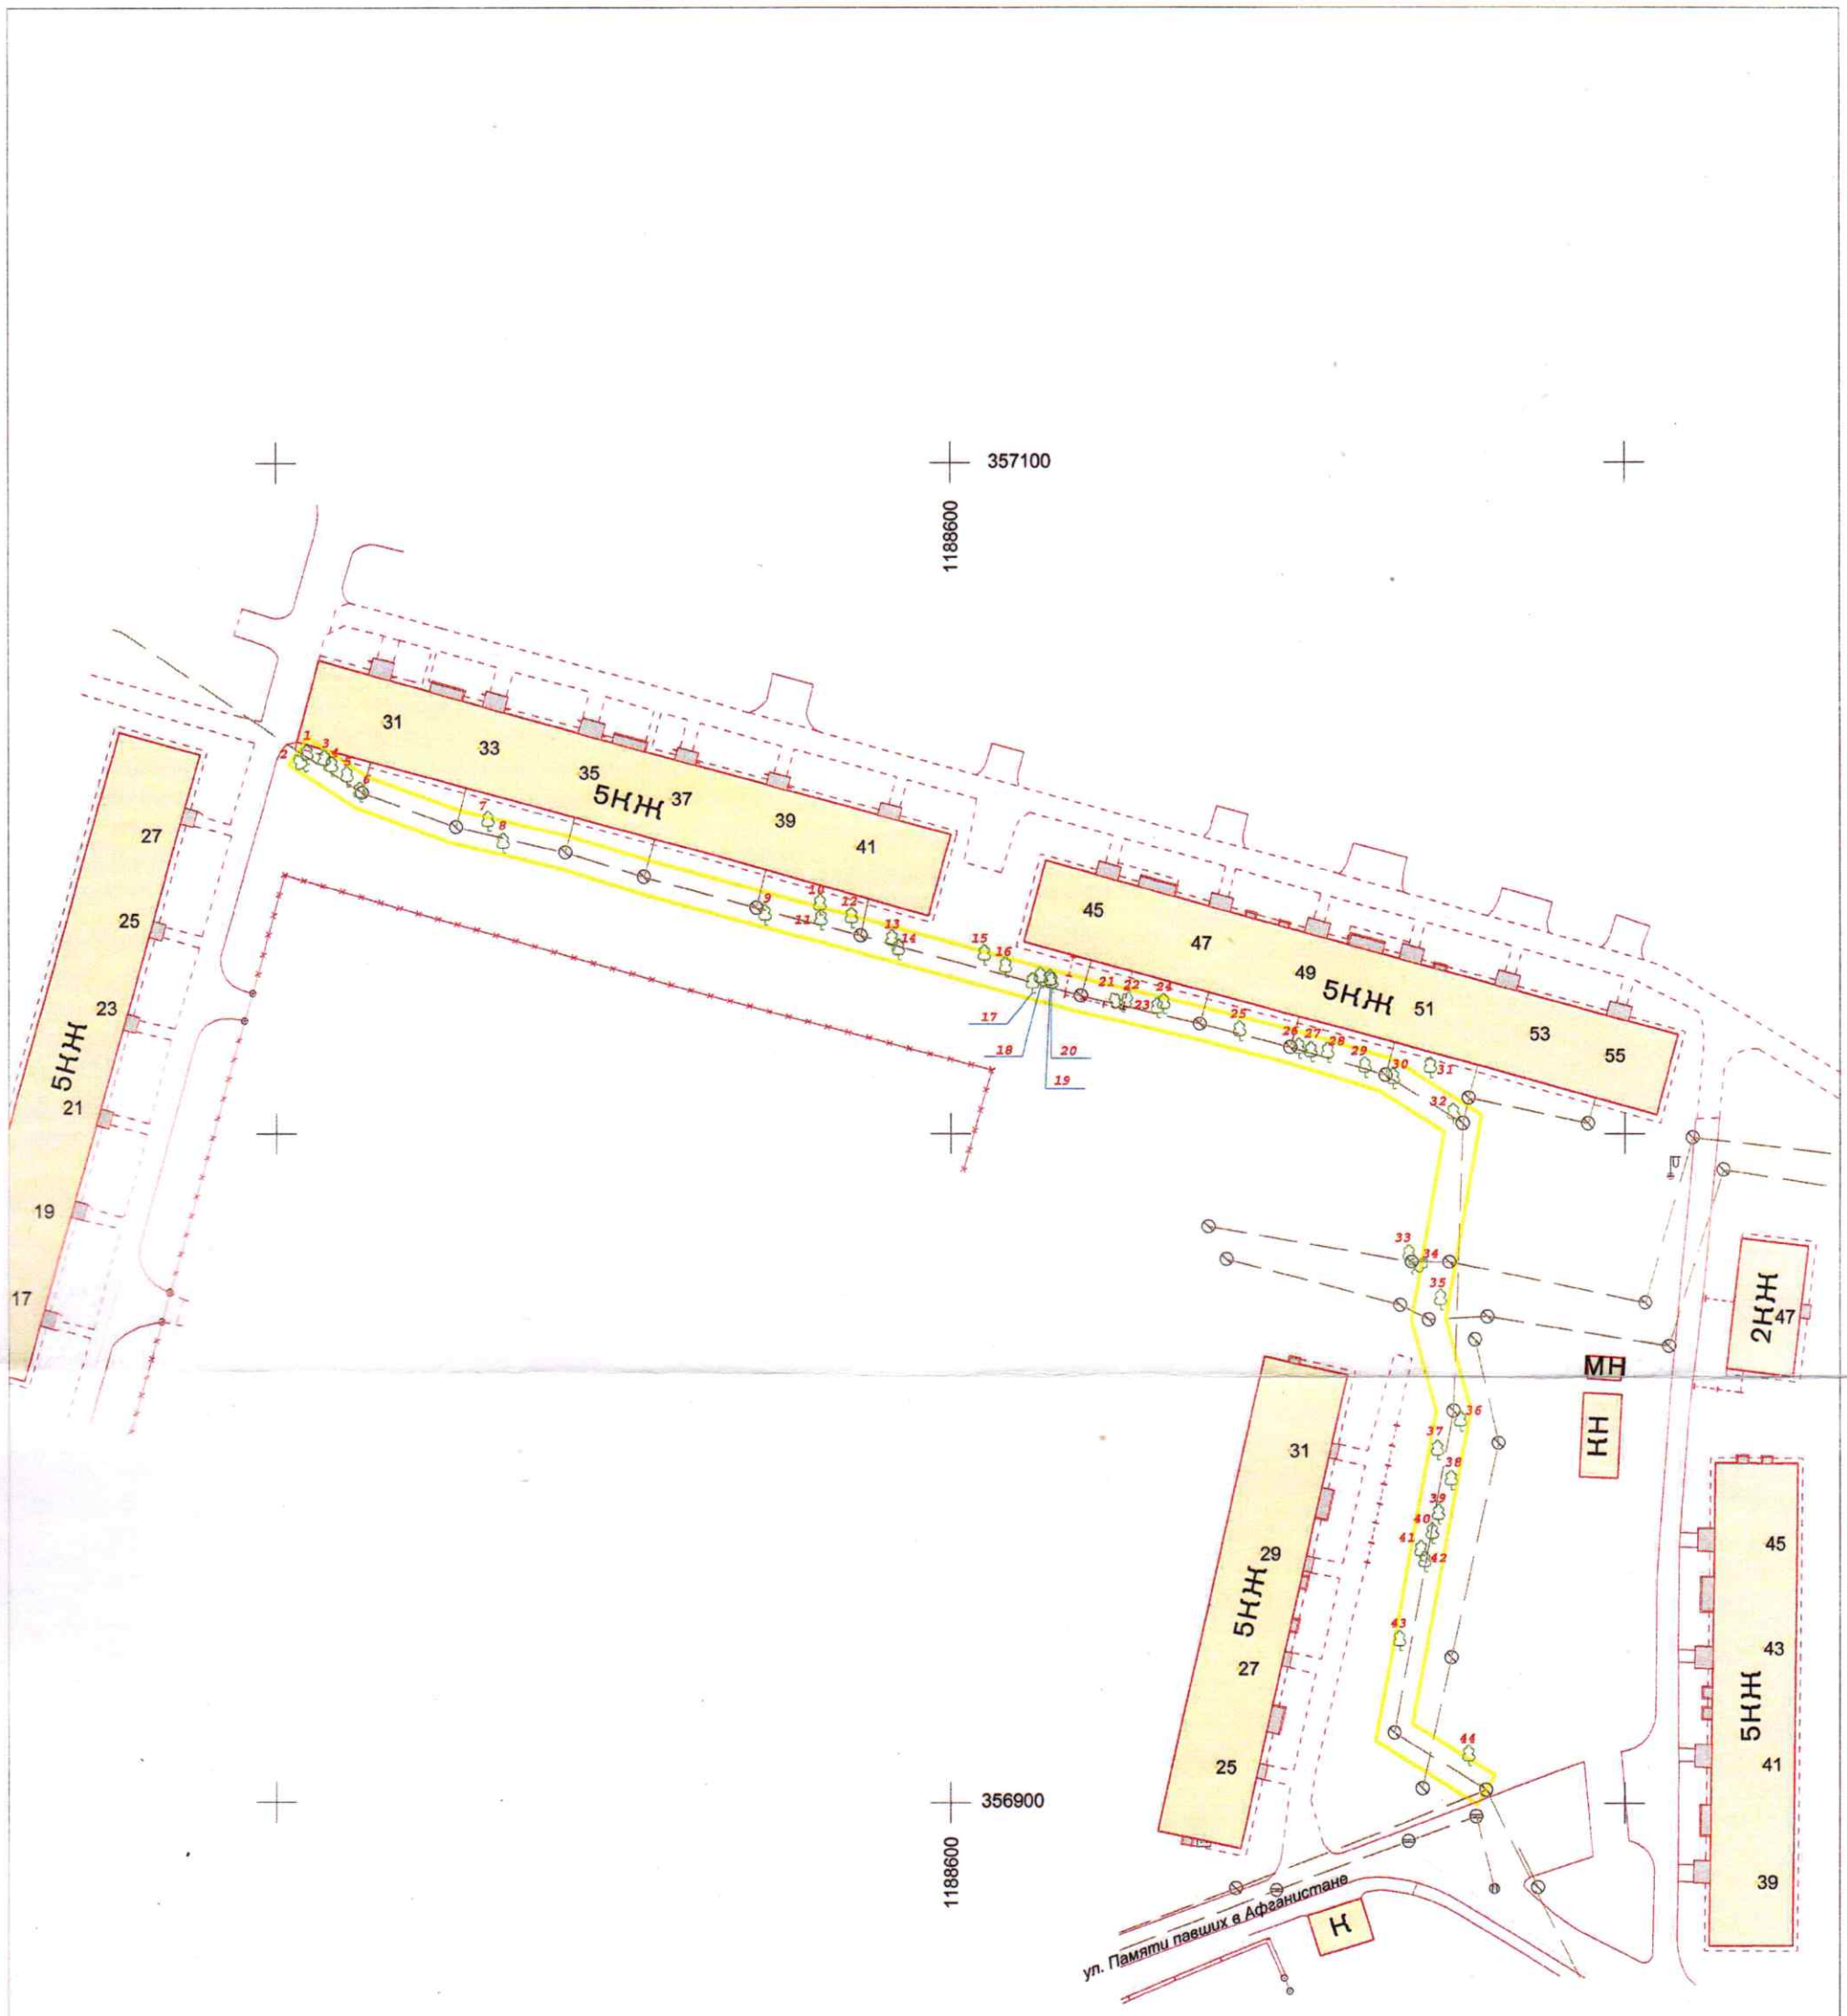

Изм.	Кол.уч.	Лист	№док.	Подпись	Дата	г. Калининград, ул. Гайдара, д 31-55, ул. Павших в Афганистане д 31-25		Дата
								20.06.2025
						Подеревная съемка	Масштаб 1:1000	Лист 1 / Листов
Директор		Николаенко А.И.			20.06.25	Заказчик: ГП КО «Водоканал»	ИП Николаенко А.И.	
Исполнитель		Николаенко А.И.			20.06.25			
Должность		Фамилия						