




Согласовано		Взам. инв. №		Подпись и дата		<p align="center">Пр-кт Мира в г. Калининграде</p> <p align="center">Устройство тротуара по пр-кт Мира от ул. Штурвальной до ул. Химической (чётная сторона) в г. Калининграде</p>		
Инв. № подл.	Разработал	Зенкина Ю.В.				Стадия	Лист	Листов
	Проверил	Шишенин А. Ю.				П	1	2
Инв. № подл.						МКУ "ГДСР"		

Согласовано





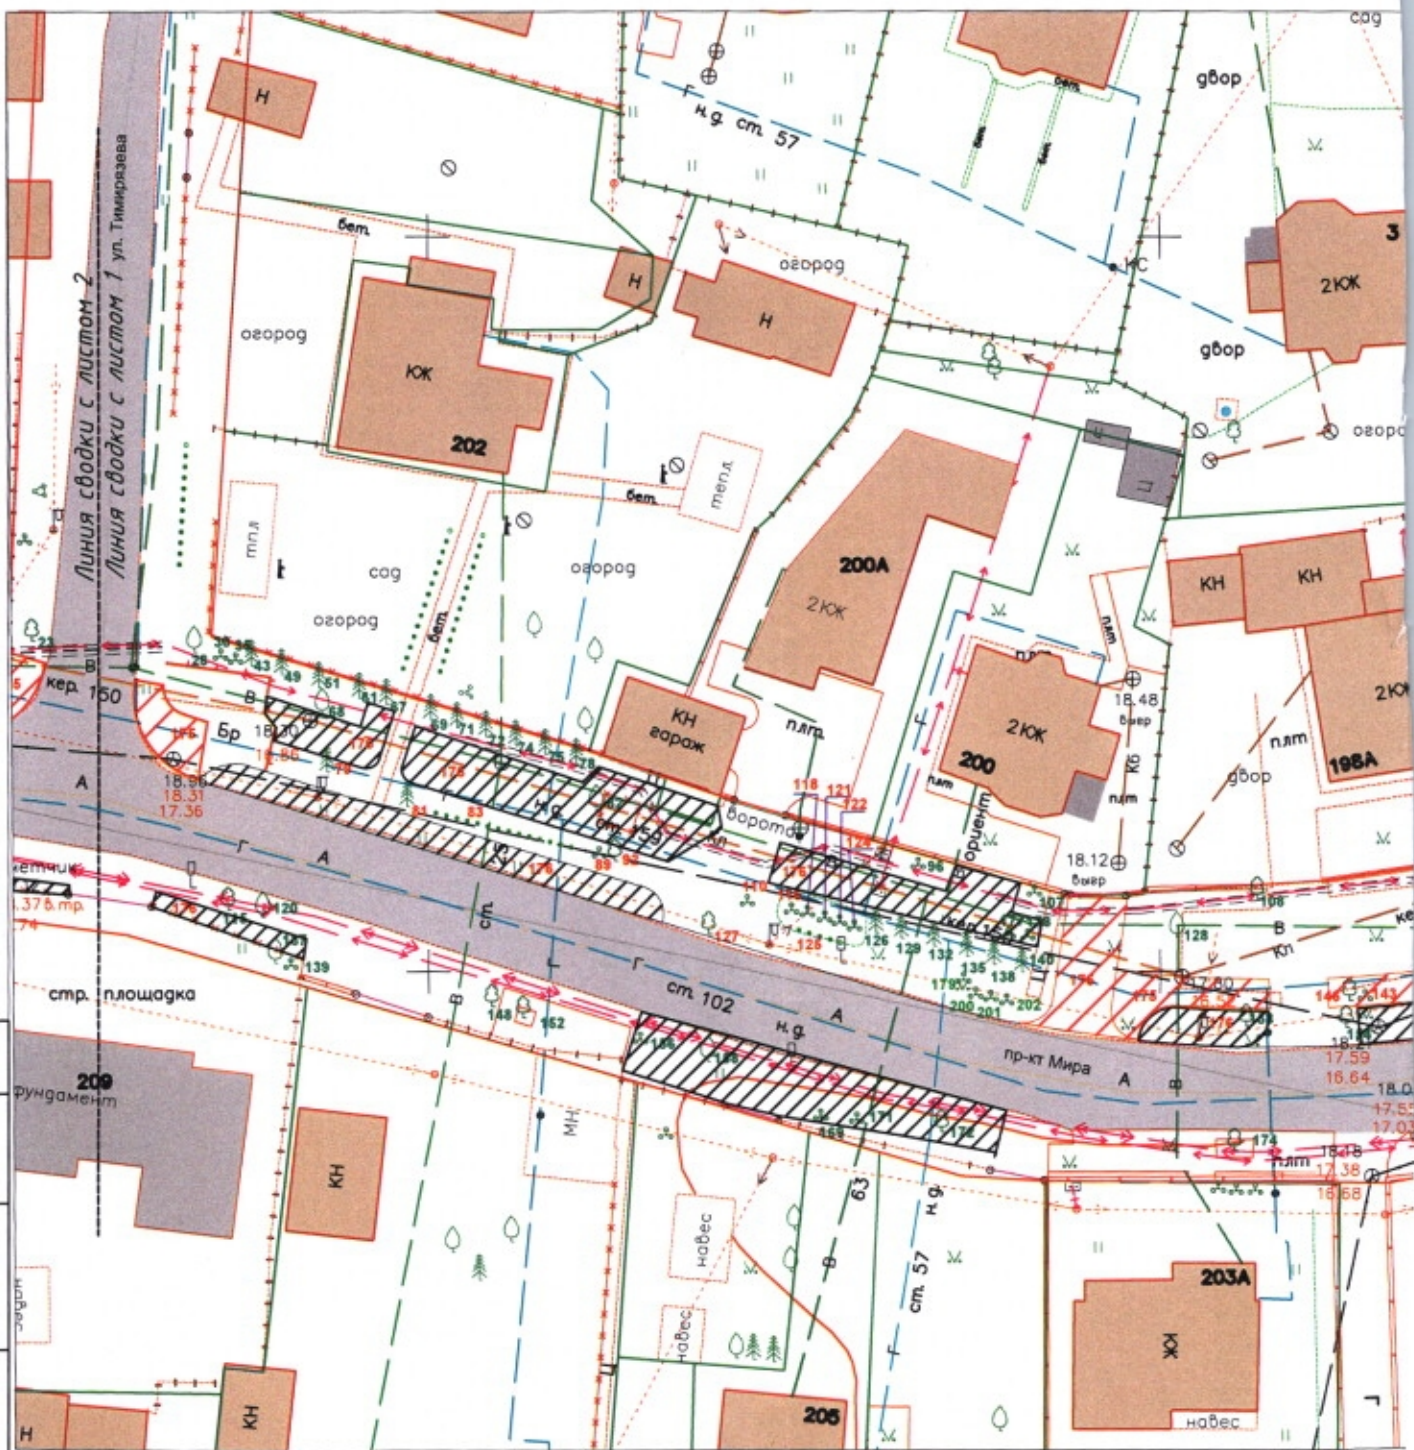


Взам. инв. №

Подпись и дата

Инв. № подл.

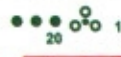

Условные обозначения

-  - деревья попадающие под вырубку
-  - кустарники попадающие под вырубку
-  - живая изгородь попадающая под вырубку
-  - сохраняемые деревья
-  - сохраняемые кустарники, живая изгородь
-  - уничтожаемая растительность, газон (346м2)
-  - сохраняемый газон и иная растительность (634м2)

