

Граница работ с дорожно-объектными работами от ул. Молодой Гвардии до эстакады «Восточная» от ул. Емельянова до ул. Мухоморова
 Строительство эстакады «Восточная» от ул. Емельянова до ул. Мухоморова через Московский проспект в ст. Старая и Новая Преголя через Московский проспект в ст. Старая и Новая Преголя в г. Калининграде Калининградской области
 ПК 18+80.00-ПК 31+00.00

Ведомость элементов озеленения

Поз.	Наименование породы или вида насаждения	Возраст, лет	Кол.	Примечание
	Газон обыкновенный, с внесением растительного грунта слоем 0,15 м	-	9800 м ²	
1	⊕ Липа мелколистная	12	244	Сажени высотой 3,5 м, с закрытой корневой системой, с размерами кома земли 10х10х0,6 с добавлением растительной земли
2	⊕ Клен остролистный	12	114	Сажени высотой 3,5 м, с закрытой корневой системой, с размерами кома земли 10х10х0,6 с добавлением растительной земли
3	⊕ Туя Западная	12	13	Сажени высотой 3,5 м, с закрытой корневой системой, с размерами кома земли 10х10х0,6 с добавлением растительной земли

Условные обозначения:

- кромка проезжей части
- границы проекта планировки территории
- ограждение территории аэропорта Дебау
- железобетонное ограждение
- ограждения западного филиала РАНХиГС
- граница подсчета объемов работ
- проектируемое покрытие проезжей части
- проектируемое покрытие пешеходных тротуаров
- проектируемый газон
- ⊕ — высаживаемые деревья

001546К-П2-ПКО


Строительство эстакады «Восточная» от ул. Молодой Гвардии (через Московский проспект и ул. Емельянова) до ул. Мухоморова с мостом через р. Старая и Новая Преголя в г. Калининграде Калининградской области II этап

Изм.	Колуч	Лист	№ док.	Подпись	Дата
Разработал	Жумаева М.Н.	Листы	№	04.26	
Проверил	Благова И.Ю.	Листы	№	04.26	

Компенсационного озеленения

Стадия	Лист	Листов
	1	5

План измененного компенсационного озеленения.
 ПК 18+80.00-ПК 31+00.00. М 1:500

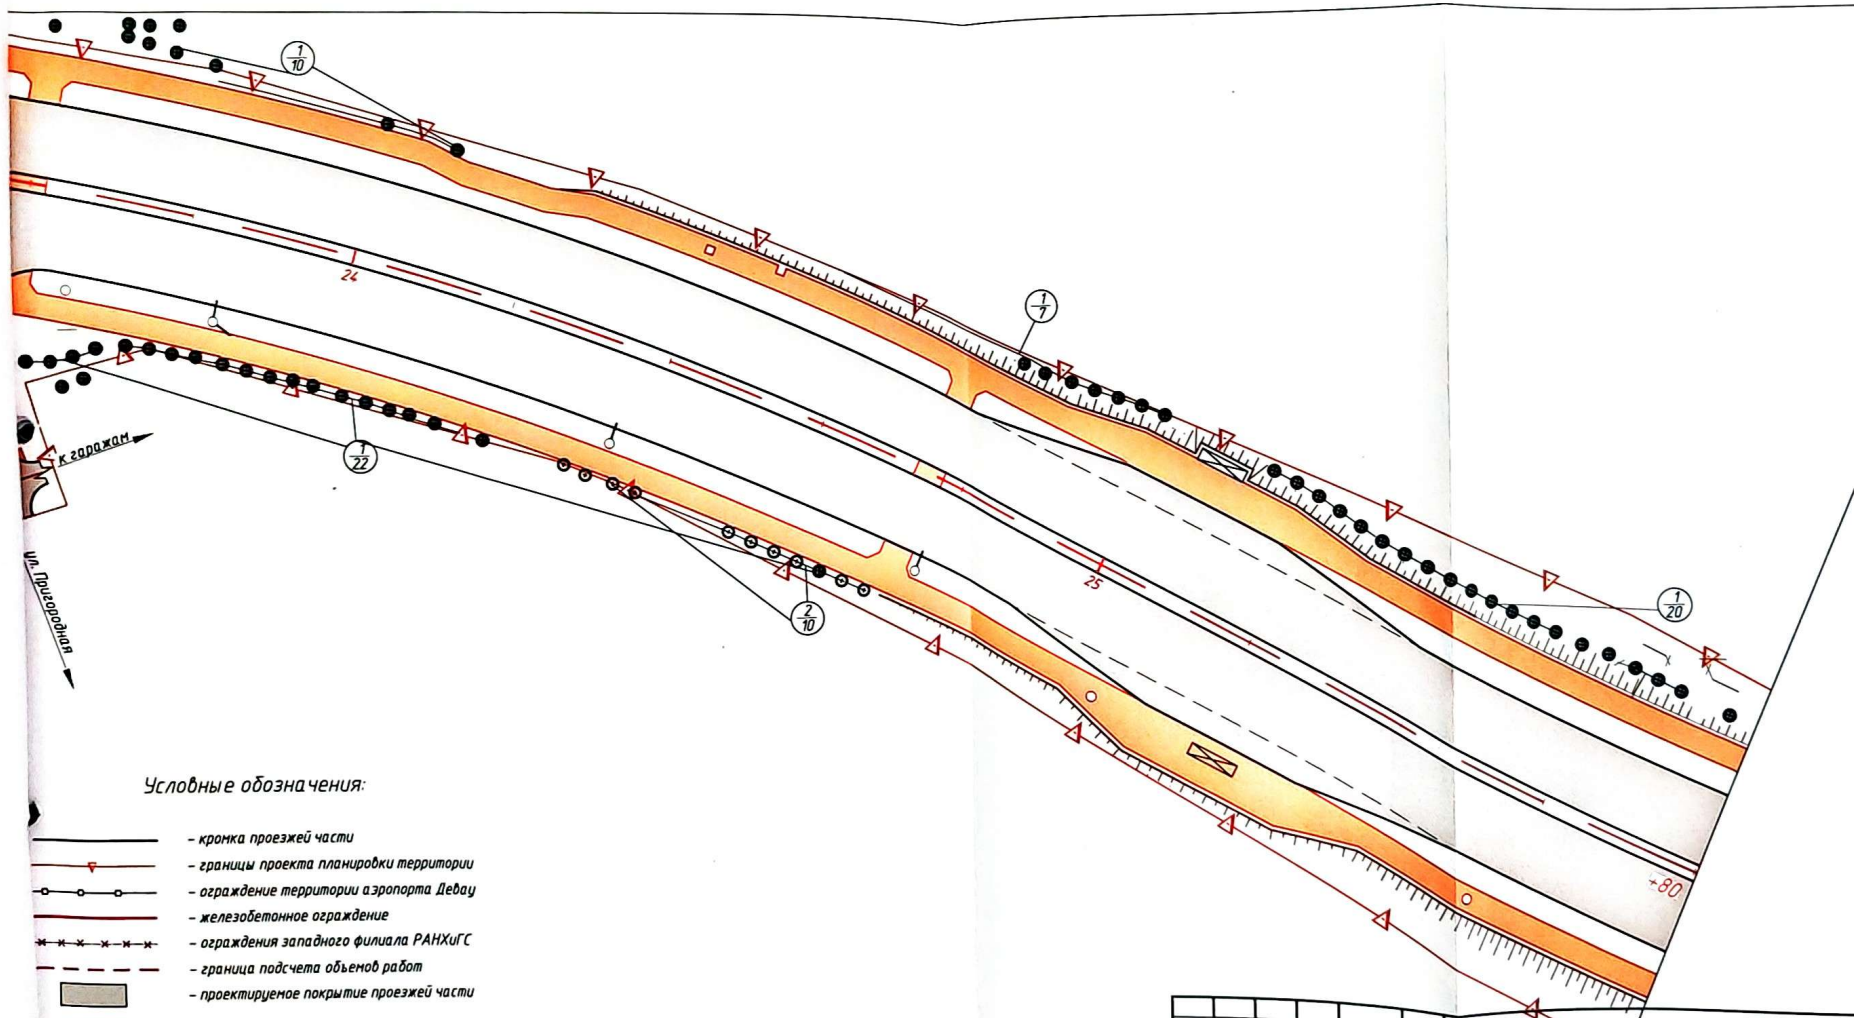

Условные обозначения:

- кромка проезжей части
- границы проекта планировки территории
- ограждение территории аэропорта Девау
- железобетонное ограждение
- ограждения западного филиала РАНХиГС
- граница подсчета объемов работ
- проектируемое покрытие проезжей части
- проектируемое покрытие пешеходных тротуаров
- проектируемый газон
- высаживаемые деревья

001546К-П2-ПК0


Строительство эстакады «Восточная» от ул. Молодой Гвардии
(через Московский проспект и ул. Емельянова) до ул. Миромская с мостами через р.
Старая и Новая Пресля в г. Калининграде Калининградской области II этап

Изм.	Колуч	Лист	И док	Подпись	Дата
Разработал	Жумаева М.Н.	Листы	6.	04.26	
Проверил	Благова И.Ю.			04.26	

Компенсационного озеленения			Стадия	Лист	Листов
				2	5

План измененного компенсационного озеленения.
ПК 18+80.00-ПК 31+00.00. М 1:500


Проектная документация «Проезд
второстепенный – транспортная взаимосвязь
с существующей ул. Орудийная и функциональной
зоной, земельным участком КН: 39:15:131924:2019»

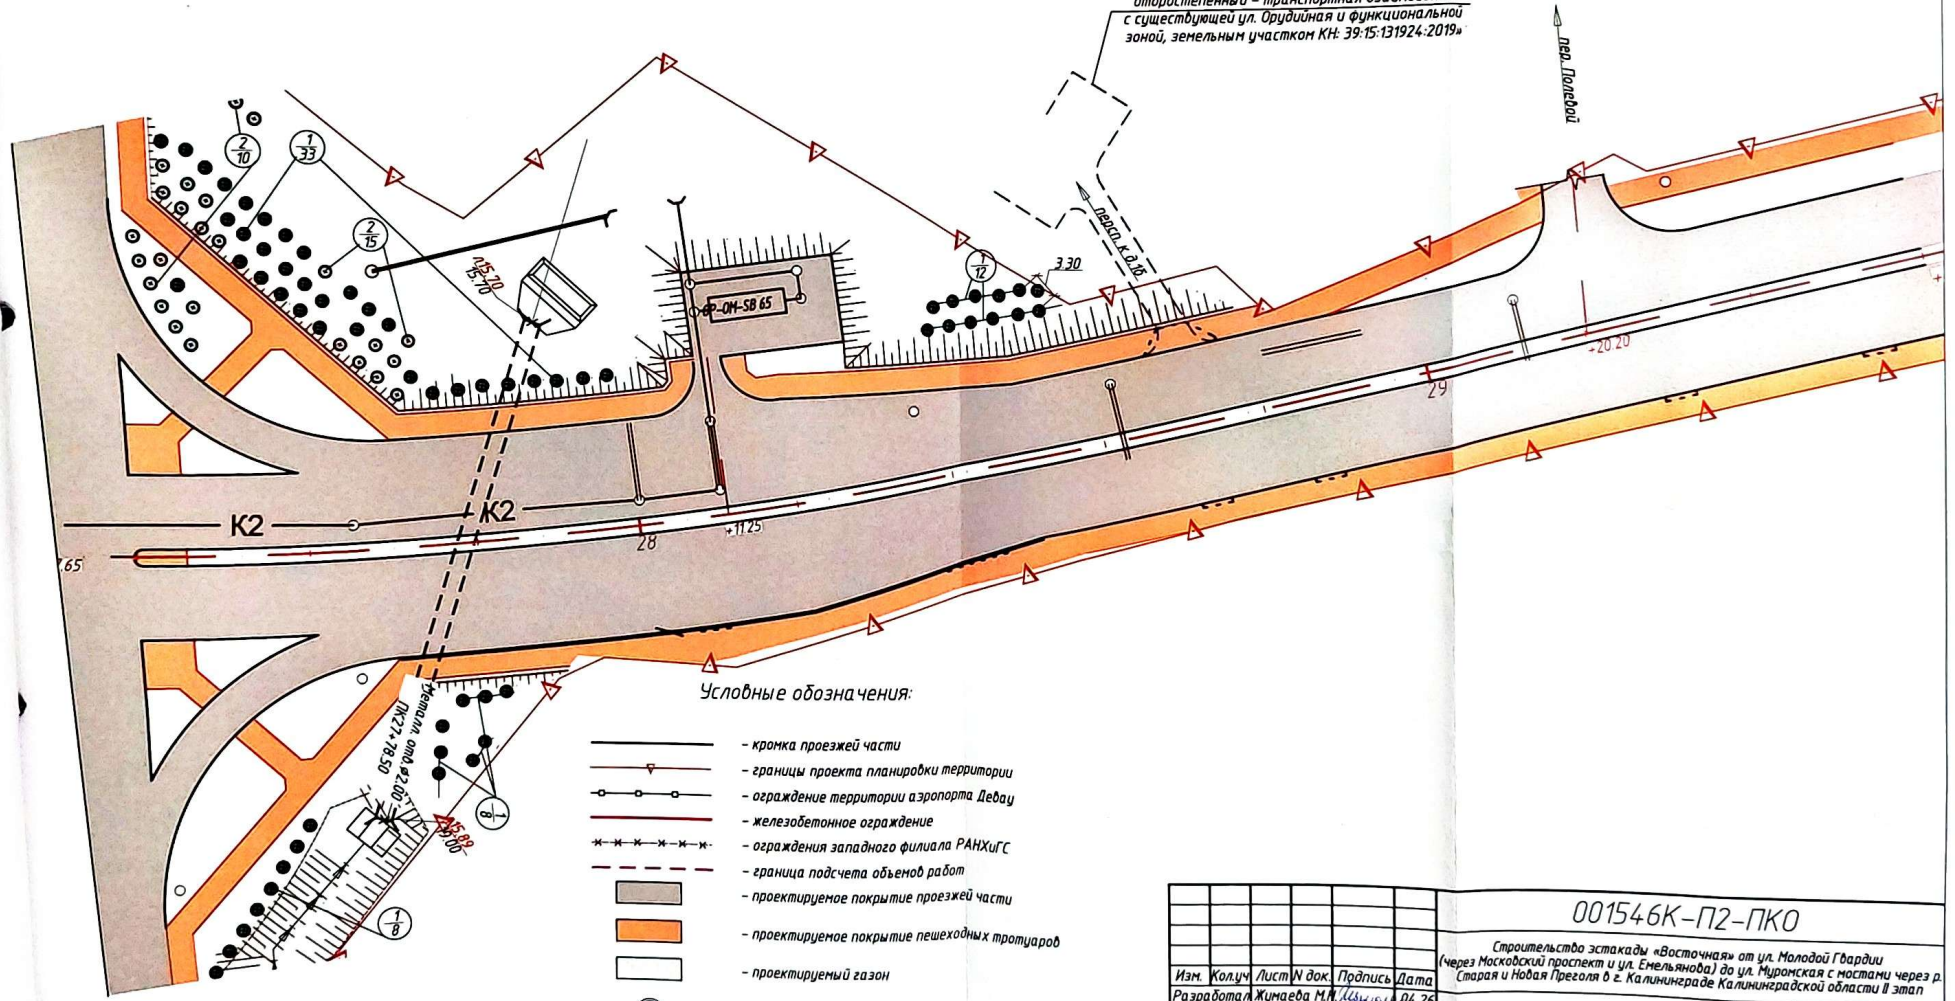

Условные обозначения:

- кромка проезжей части
- границы проекта планировки территории
- ограждение территории аэропорта Дедау
- железобетонное ограждение
- ограждения западного филиала РАНХиГС
- граница подсчета объемов работ
- проектируемое покрытие проезжей части
- проектируемое покрытие пешеходных тротуаров
- проектируемый газон
- высаживаемые деревья

00154-6К-П2-ПК0					
Строительство эстакады «Восточная» от ул. Молодой Гвардии (через Московский проспект и ул. Емельянова) до ул. Муromская с мостами через р. Старая и Новая Преголя в г. Калининграде Калининградской области II этап					
Изм.	Колуч	Лист	№ док.	Подпись	Дата
	Разработал	Жимаева М.М.	04.26		
	Проверил	Благова И.К.	04.26		
Компенсационного озеленения				Стадия	Лист
				4	5
План измененного компенсационного озеленения. ПК 18+80.00-ПК 31+00.00, М 1:500					

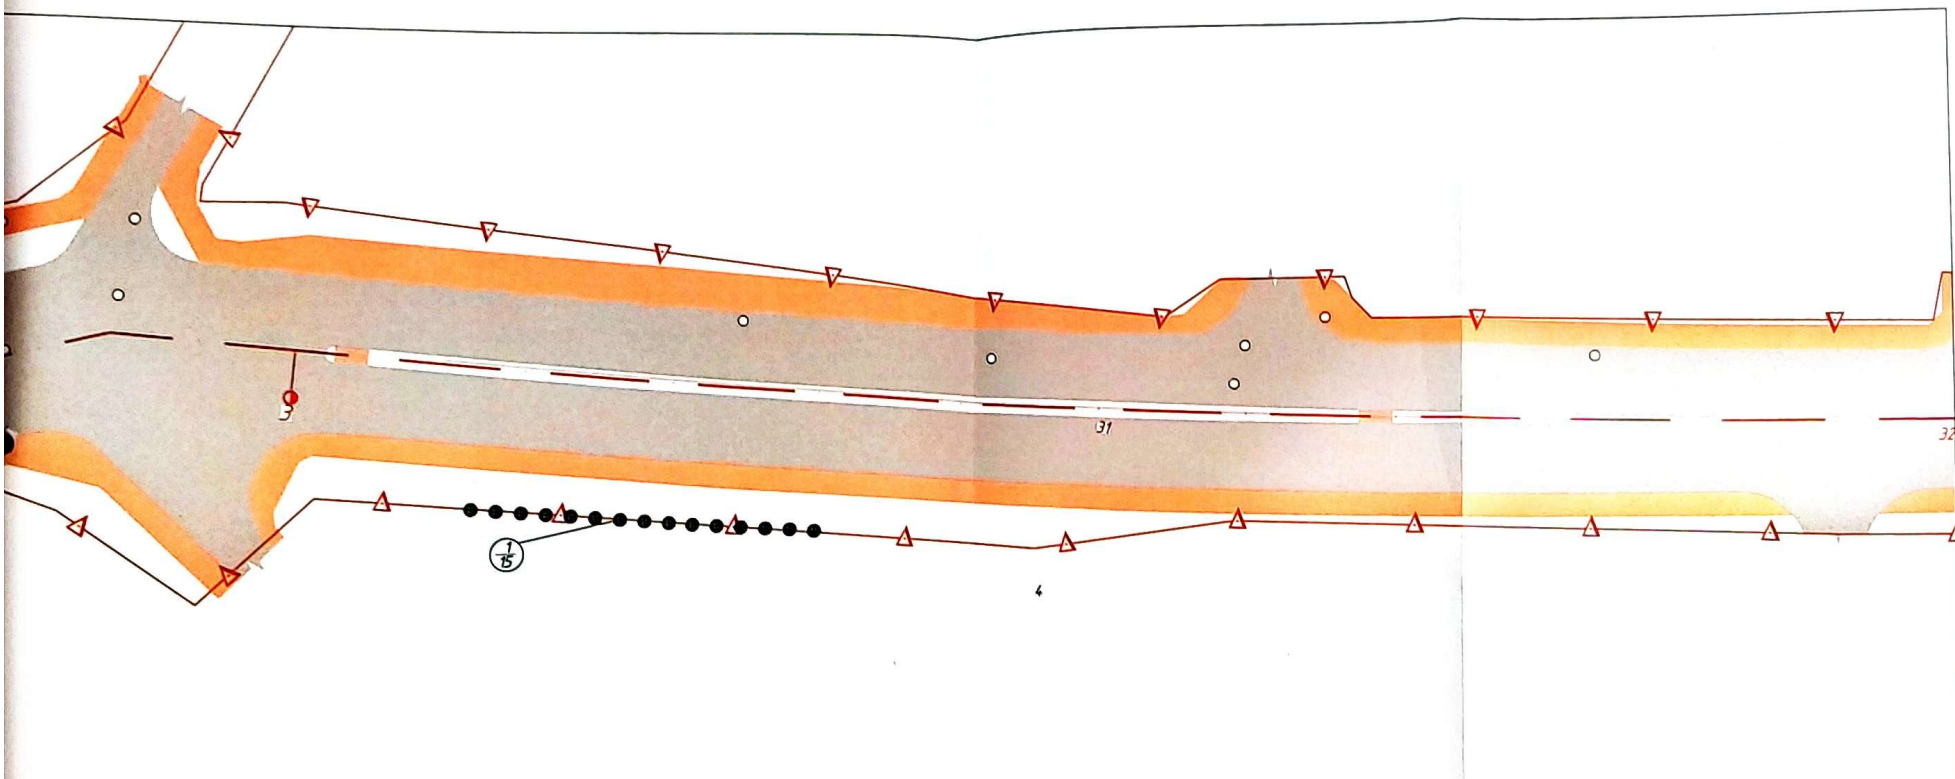

Условные обозначения:

- кромка проезжей части
- границы проекта планировки территории
- ограждение территории аэропорта Дебау
- железобетонное ограждение
- ограждения западного филиала РАНХиГС
- граница подсчета объемов работ
- проектируемое покрытие проезжей части
- проектируемое покрытие пешеходных тротуаров
- проектируемый газон
- бысаживаемые деревья

001546К-П2-ПКО					
Строительство эстакады «Восточная» от ул. Молодой Гвардии (через Московский проспект и ул. Емельянова) до ул. Муромская с мостами через р. Старая и Новая Преголя в г. Калининграде Калининградской области II этап					
Изм.	Колуч	Лист	№ док.	Подпись	Дата
Разработал	Жимаева М.Н.				04.26
Проверил	Благова И.Ю.				04.26
Компенсационного озеленения					
		Стадия	Лист	Листов	
			5	5	
План измененного компенсационного озеленения. ПК 18+80.00-ПК 31+00.00. М 1:500					