
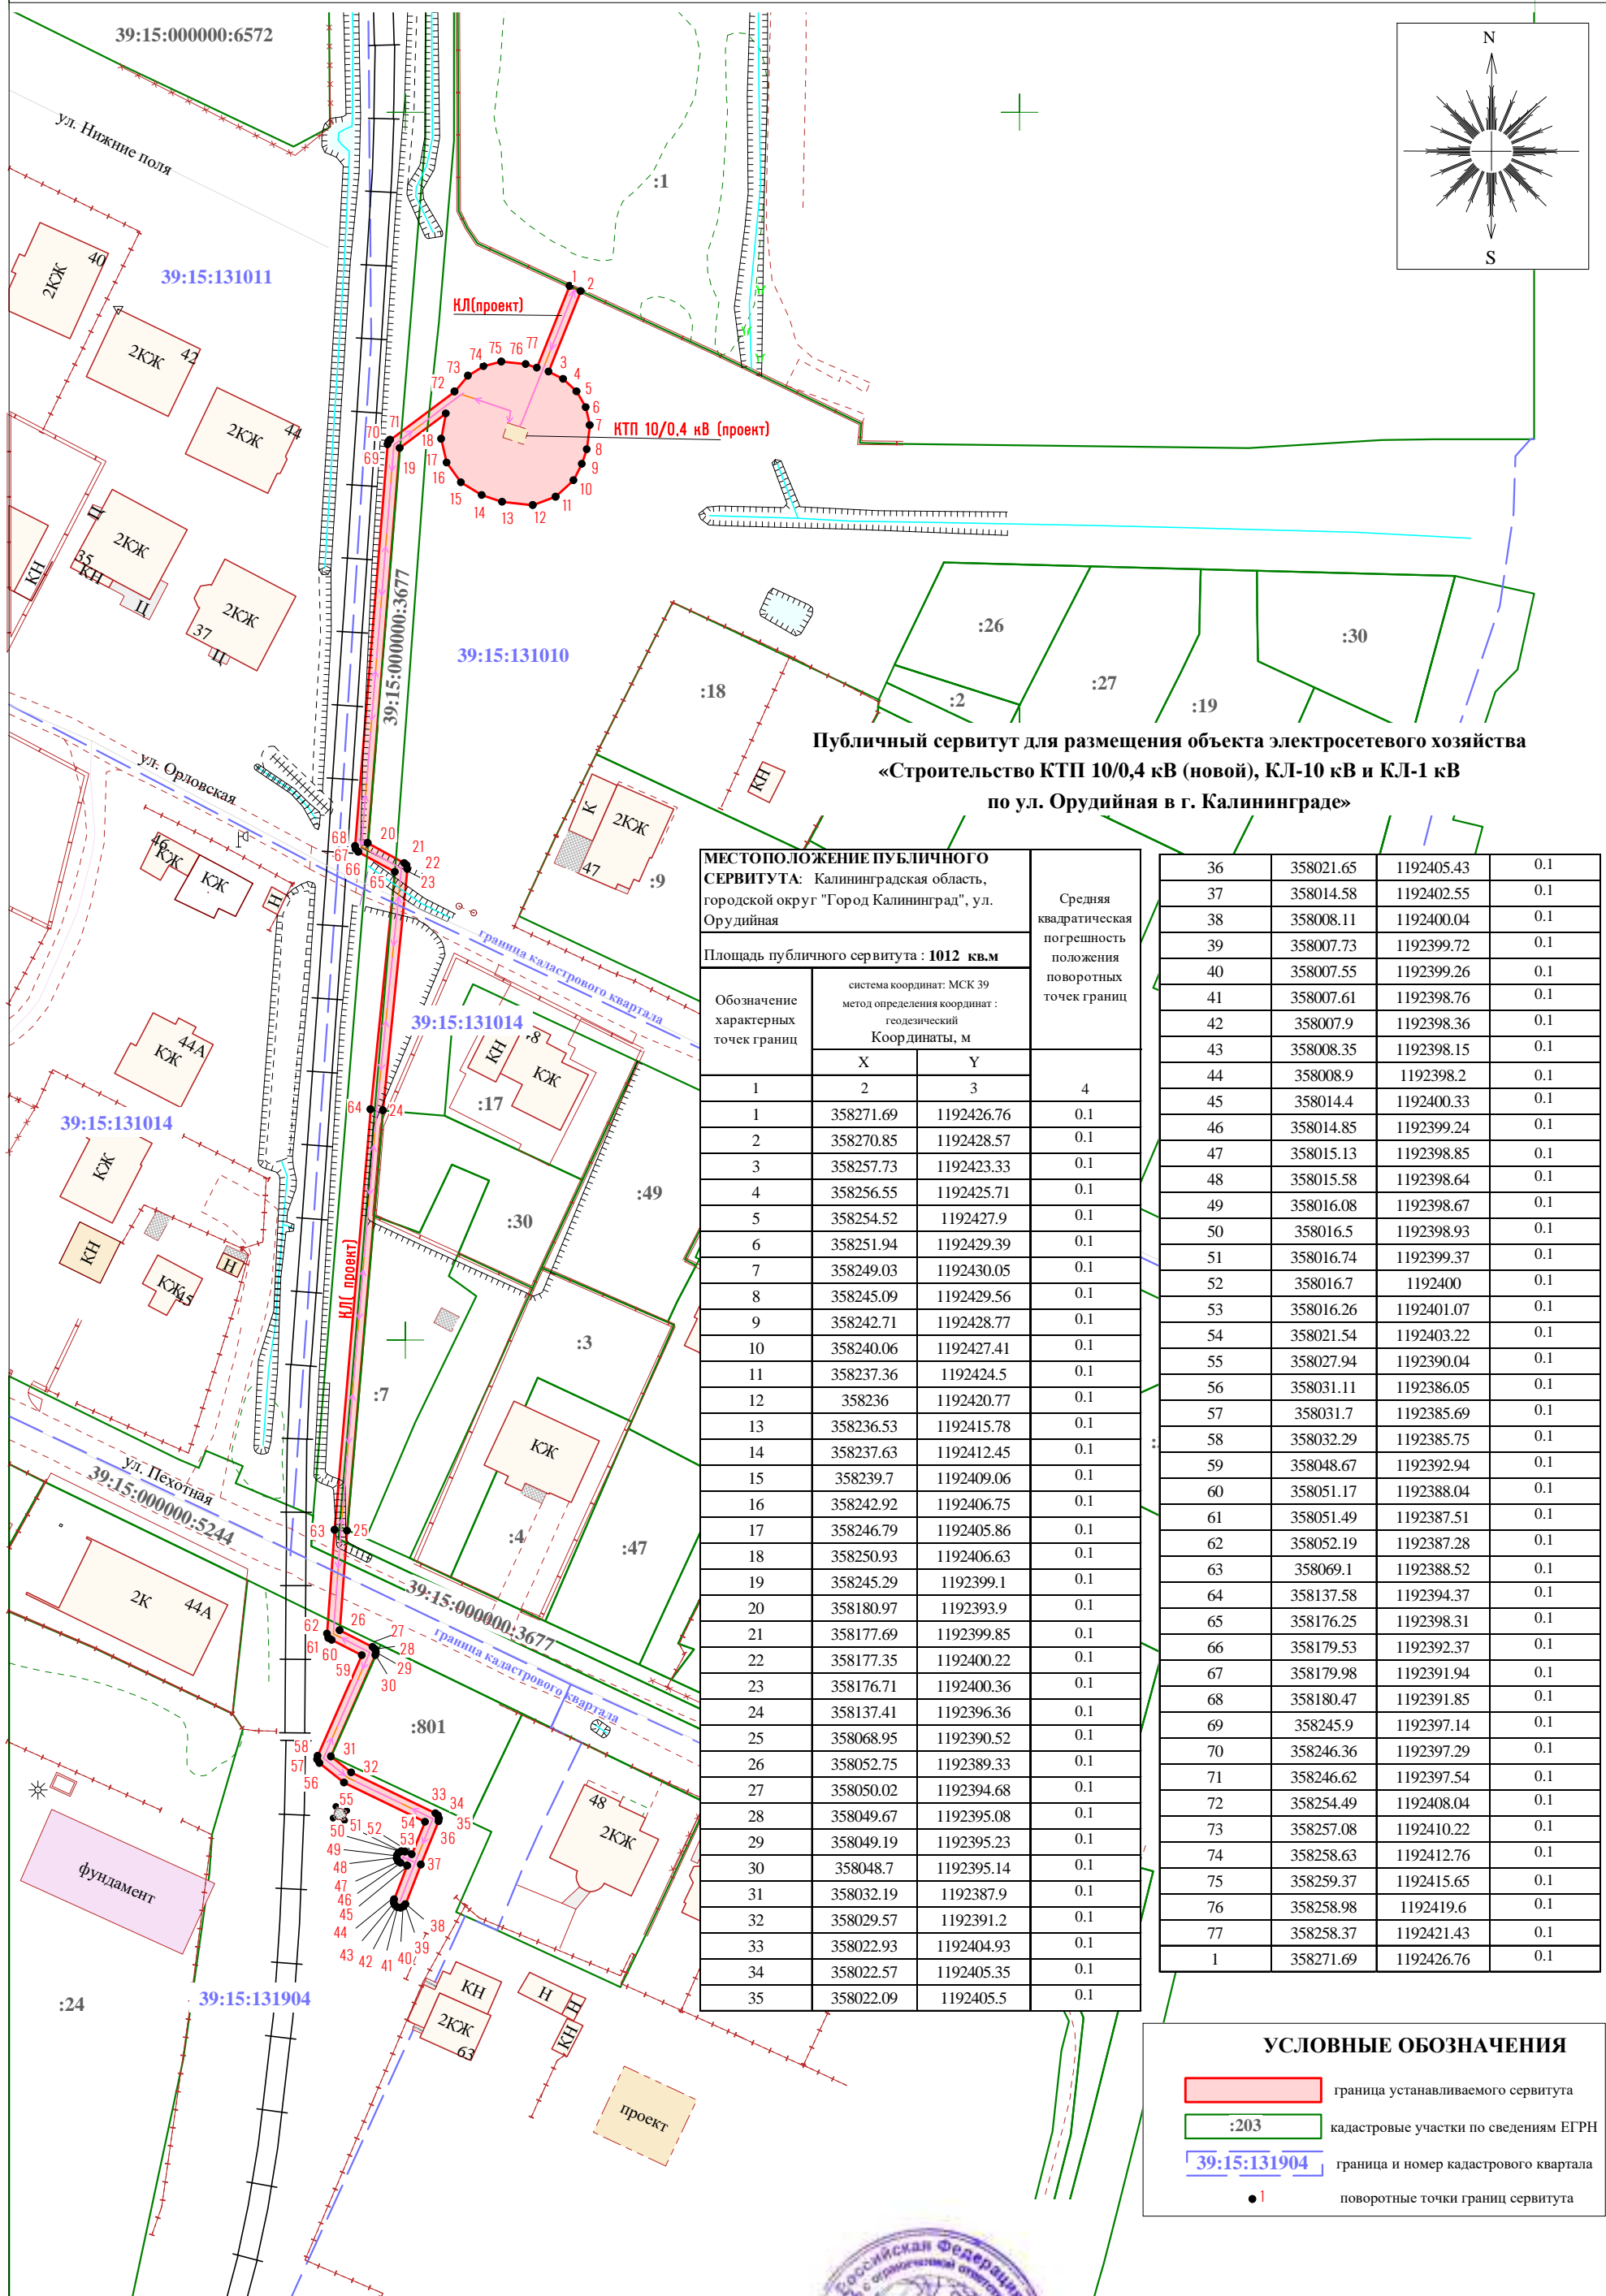


СХЕМА РАСПОЛОЖЕНИЯ ГРАНИЦ ПУБЛИЧНОГО СЕРВИТУТА

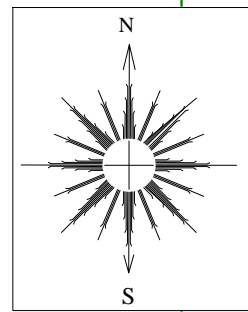

Публичный сервитут для размещения объекта электросетевого хозяйства  
«Строительство КТП 10/0,4 кВ (новой), КЛ-10 кВ и КЛ-1 кВ  
по ул. Орудийная в г. Калининграде»

**МЕСТОПОЛОЖЕНИЕ ПУБЛИЧНОГО СЕРВИТУТА:** Калининградская область, городской округ "Город Калининград", ул. Орудийная

Площадь публичного сервитута : 1012 кв.м

Обозначение характерных точек границ

система координат: МСК 39  
метод определения координат : геодезический  
Координаты, м

1	2		3	4
	X	Y		
1	358271.69	1192426.76	0.1	
2	358270.85	1192428.57	0.1	
3	358257.73	1192423.33	0.1	
4	358256.55	1192425.71	0.1	
5	358254.52	1192427.9	0.1	
6	358251.94	1192429.39	0.1	
7	358249.03	1192430.05	0.1	
8	358245.09	1192429.56	0.1	
9	358242.71	1192428.77	0.1	
10	358240.06	1192427.41	0.1	
11	358237.36	1192424.5	0.1	
12	358236	1192420.77	0.1	
13	358236.53	1192415.78	0.1	
14	358237.63	1192412.45	0.1	
15	358239.7	1192409.06	0.1	
16	358242.92	1192406.75	0.1	
17	358246.79	1192405.86	0.1	
18	358250.93	1192406.63	0.1	
19	358245.29	1192399.1	0.1	
20	358180.97	1192393.9	0.1	
21	358177.69	1192399.85	0.1	
22	358177.35	1192400.22	0.1	
23	358176.71	1192400.36	0.1	
24	358137.41	1192396.36	0.1	
25	358068.95	1192390.52	0.1	
26	358052.75	1192389.33	0.1	
27	358050.02	1192394.68	0.1	
28	358049.67	1192395.08	0.1	
29	358049.19	1192395.23	0.1	
30	358048.7	1192395.14	0.1	
31	358032.19	1192387.9	0.1	
32	358029.57	1192391.2	0.1	
33	358022.93	1192404.93	0.1	
34	358022.57	1192405.35	0.1	
35	358022.09	1192405.5	0.1	

Средняя квадратическая погрешность положения поворотных точек границ

36	358021.65	1192405.43	0.1
37	358014.58	1192402.55	0.1
38	358008.11	1192400.04	0.1
39	358007.73	1192399.72	0.1
40	358007.55	1192399.26	0.1
41	358007.61	1192398.76	0.1
42	358007.9	1192398.36	0.1
43	358008.35	1192398.15	0.1
44	358008.9	1192398.2	0.1
45	358014.4	1192400.33	0.1
46	358014.85	1192399.24	0.1
47	358015.13	1192398.85	0.1
48	358015.58	1192398.64	0.1
49	358016.08	1192398.67	0.1
50	358016.5	1192398.93	0.1
51	358016.74	1192399.37	0.1
52	358016.7	1192400	0.1
53	358016.26	1192401.07	0.1
54	358021.54	1192403.22	0.1
55	358027.94	1192390.04	0.1
56	358031.11	1192386.05	0.1
57	358031.7	1192385.69	0.1
58	358032.29	1192385.75	0.1
59	358048.67	1192392.94	0.1
60	358051.17	1192388.04	0.1
61	358051.49	1192387.51	0.1
62	358052.19	1192387.28	0.1
63	358069.1	1192388.52	0.1
64	358137.58	1192394.37	0.1
65	358176.25	1192398.31	0.1
66	358179.53	1192392.37	0.1
67	358179.98	1192391.94	0.1
68	358180.47	1192391.85	0.1
69	358245.9	1192397.14	0.1
70	358246.36	1192397.29	0.1
71	358246.62	1192397.54	0.1
72	358254.49	1192408.04	0.1
73	358257.08	1192410.22	0.1
74	358258.63	1192412.76	0.1
75	358259.37	1192415.65	0.1
76	358258.98	1192419.6	0.1
77	358258.37	1192421.43	0.1
1	358271.69	1192426.76	0.1

**УСЛОВНЫЕ ОБОЗНАЧЕНИЯ**

- граница устанавливаемого сервитута
- :203 кадастровые участки по сведениям ЕГРН
- 39:15:131904 граница и номер кадастрового квартала
- 1 поворотные точки границ сервитута

Заявка 20_01483		Схема расположения границ публичного сервитута М 1:1000		ООО "ГЕОИД"
Картограф	Иванова Т.В.	26.06.20	«Строительство КТП 10/0,4 кВ (новой), КЛ-10 кВ и КЛ-1 кВ по ул. Орудийная в г. Калининграде»	
Должность	Фамилия	Подпись	Дата	

