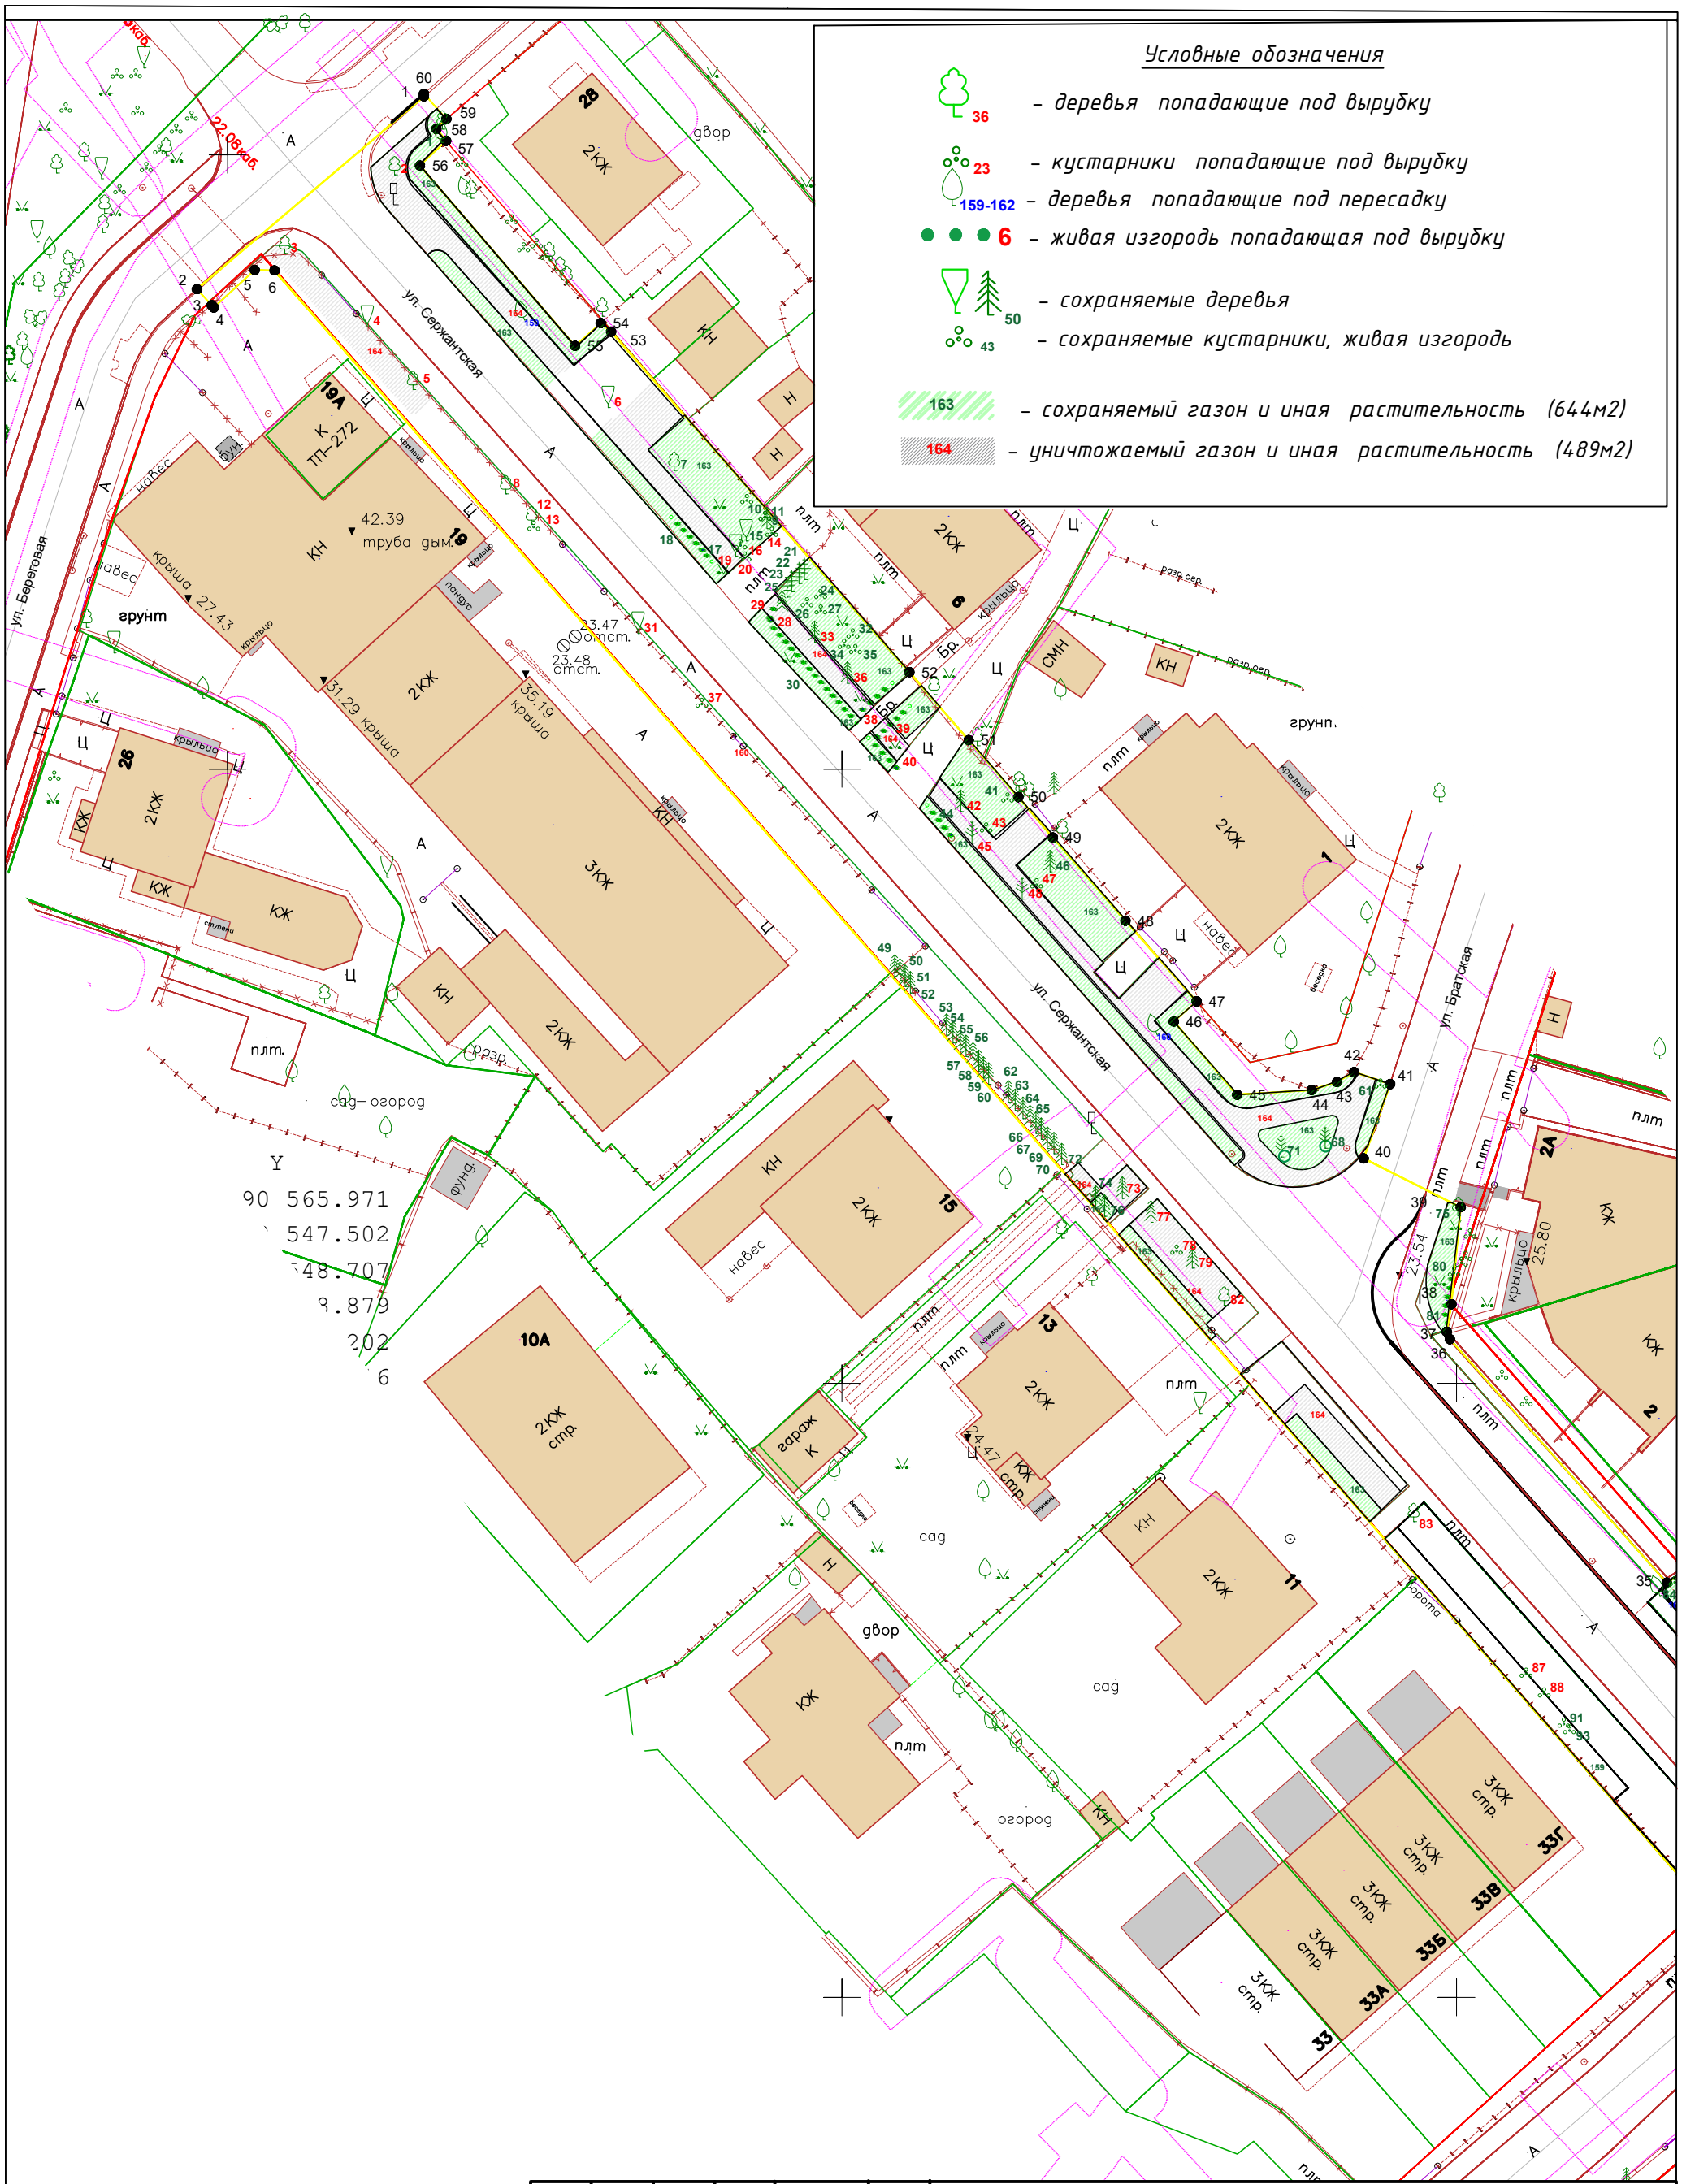

Изм.	Кол.уч.	Лист.	Nдок.	Подпись	Дата	ул.Сержантская в г.Калининграде 2025г.			
Разработал		Щукарёва Д.Д.				Устройство тротуаров по ул. Сержантской от ул. А. Невского до ул. Береговая в г. Калининграде	Стадия	Лист	Листов
Проверил		Шишенин А.Ю.					П	1	2
						Подеревная съемка М1:500	МКУ "ГДСР"		

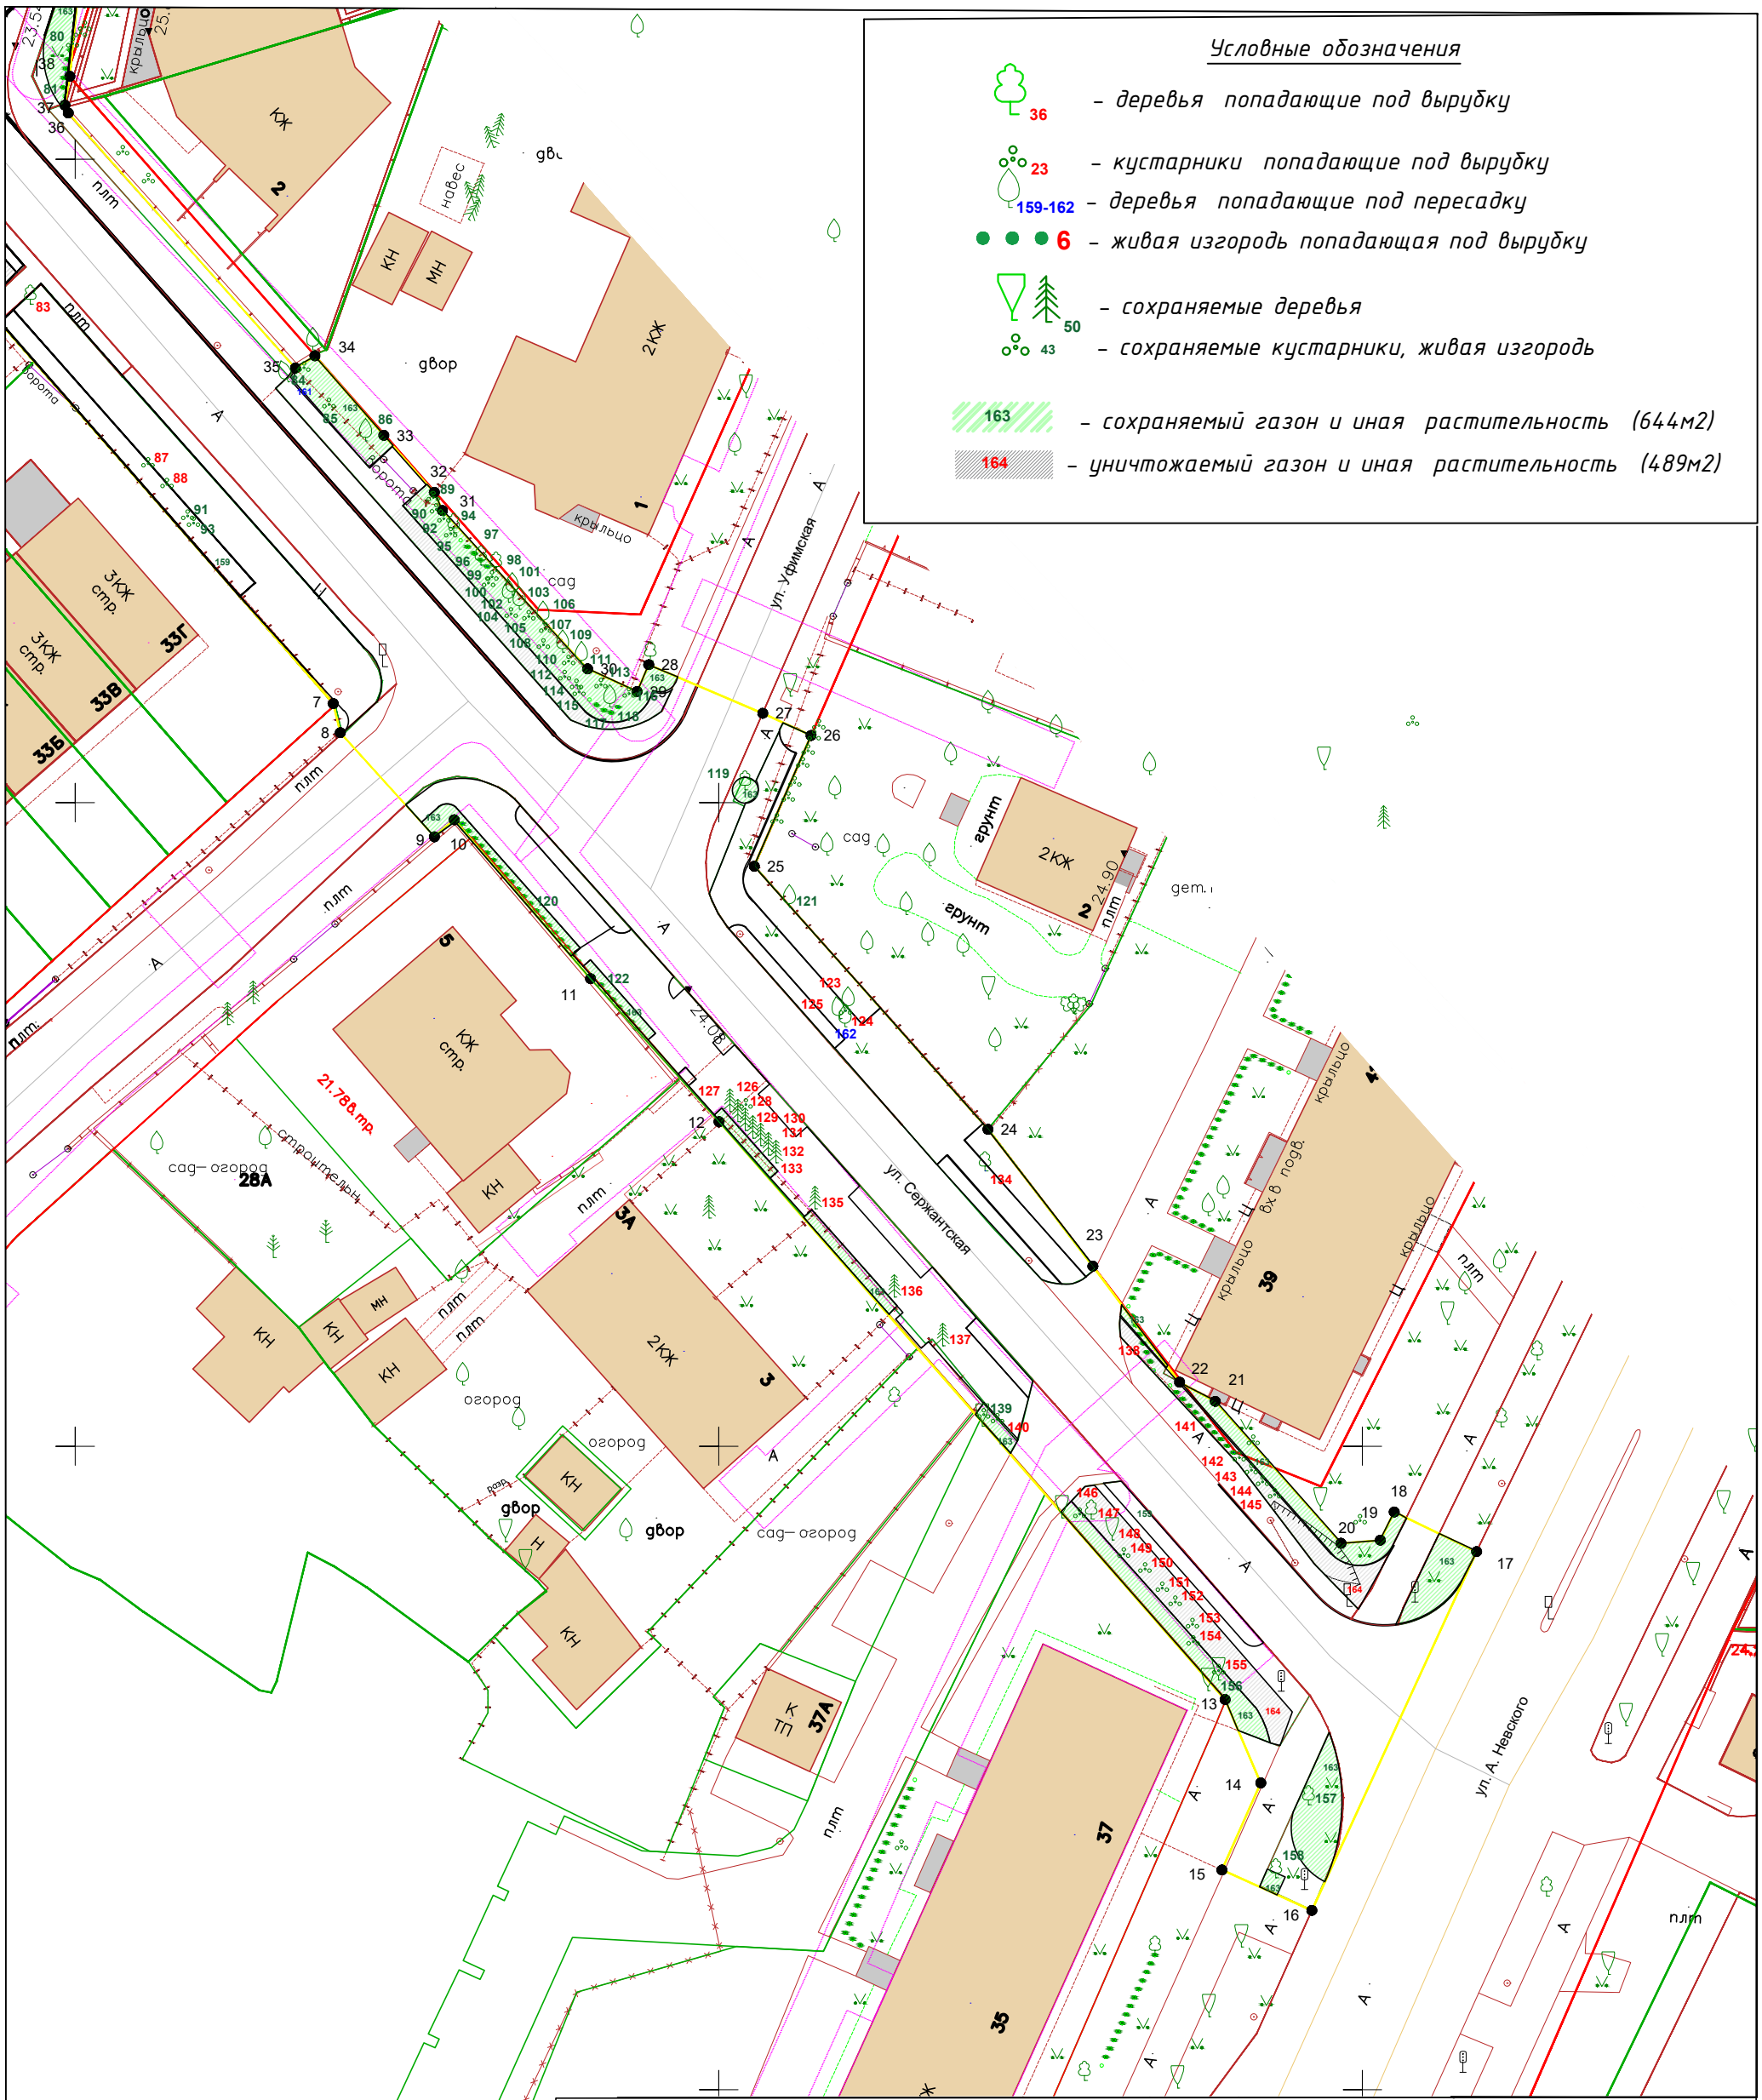

Изм.	Кол.уч.	Лист.	Nдок.	Подпись	Дата
Разработал		Щукарёва Д.Д.			
Проверил		Шишенин А.Ю.			

ул.Сержантская в г.Калининграде 2025г.

Устройство тротуаров по ул. Сержантской от ул. А. Невского до ул. Береговая в г. Калининграде

Стадия	Лист	Листов
П	2	2

Подеревная съемка М1:500

МКУ "ГДСР"