


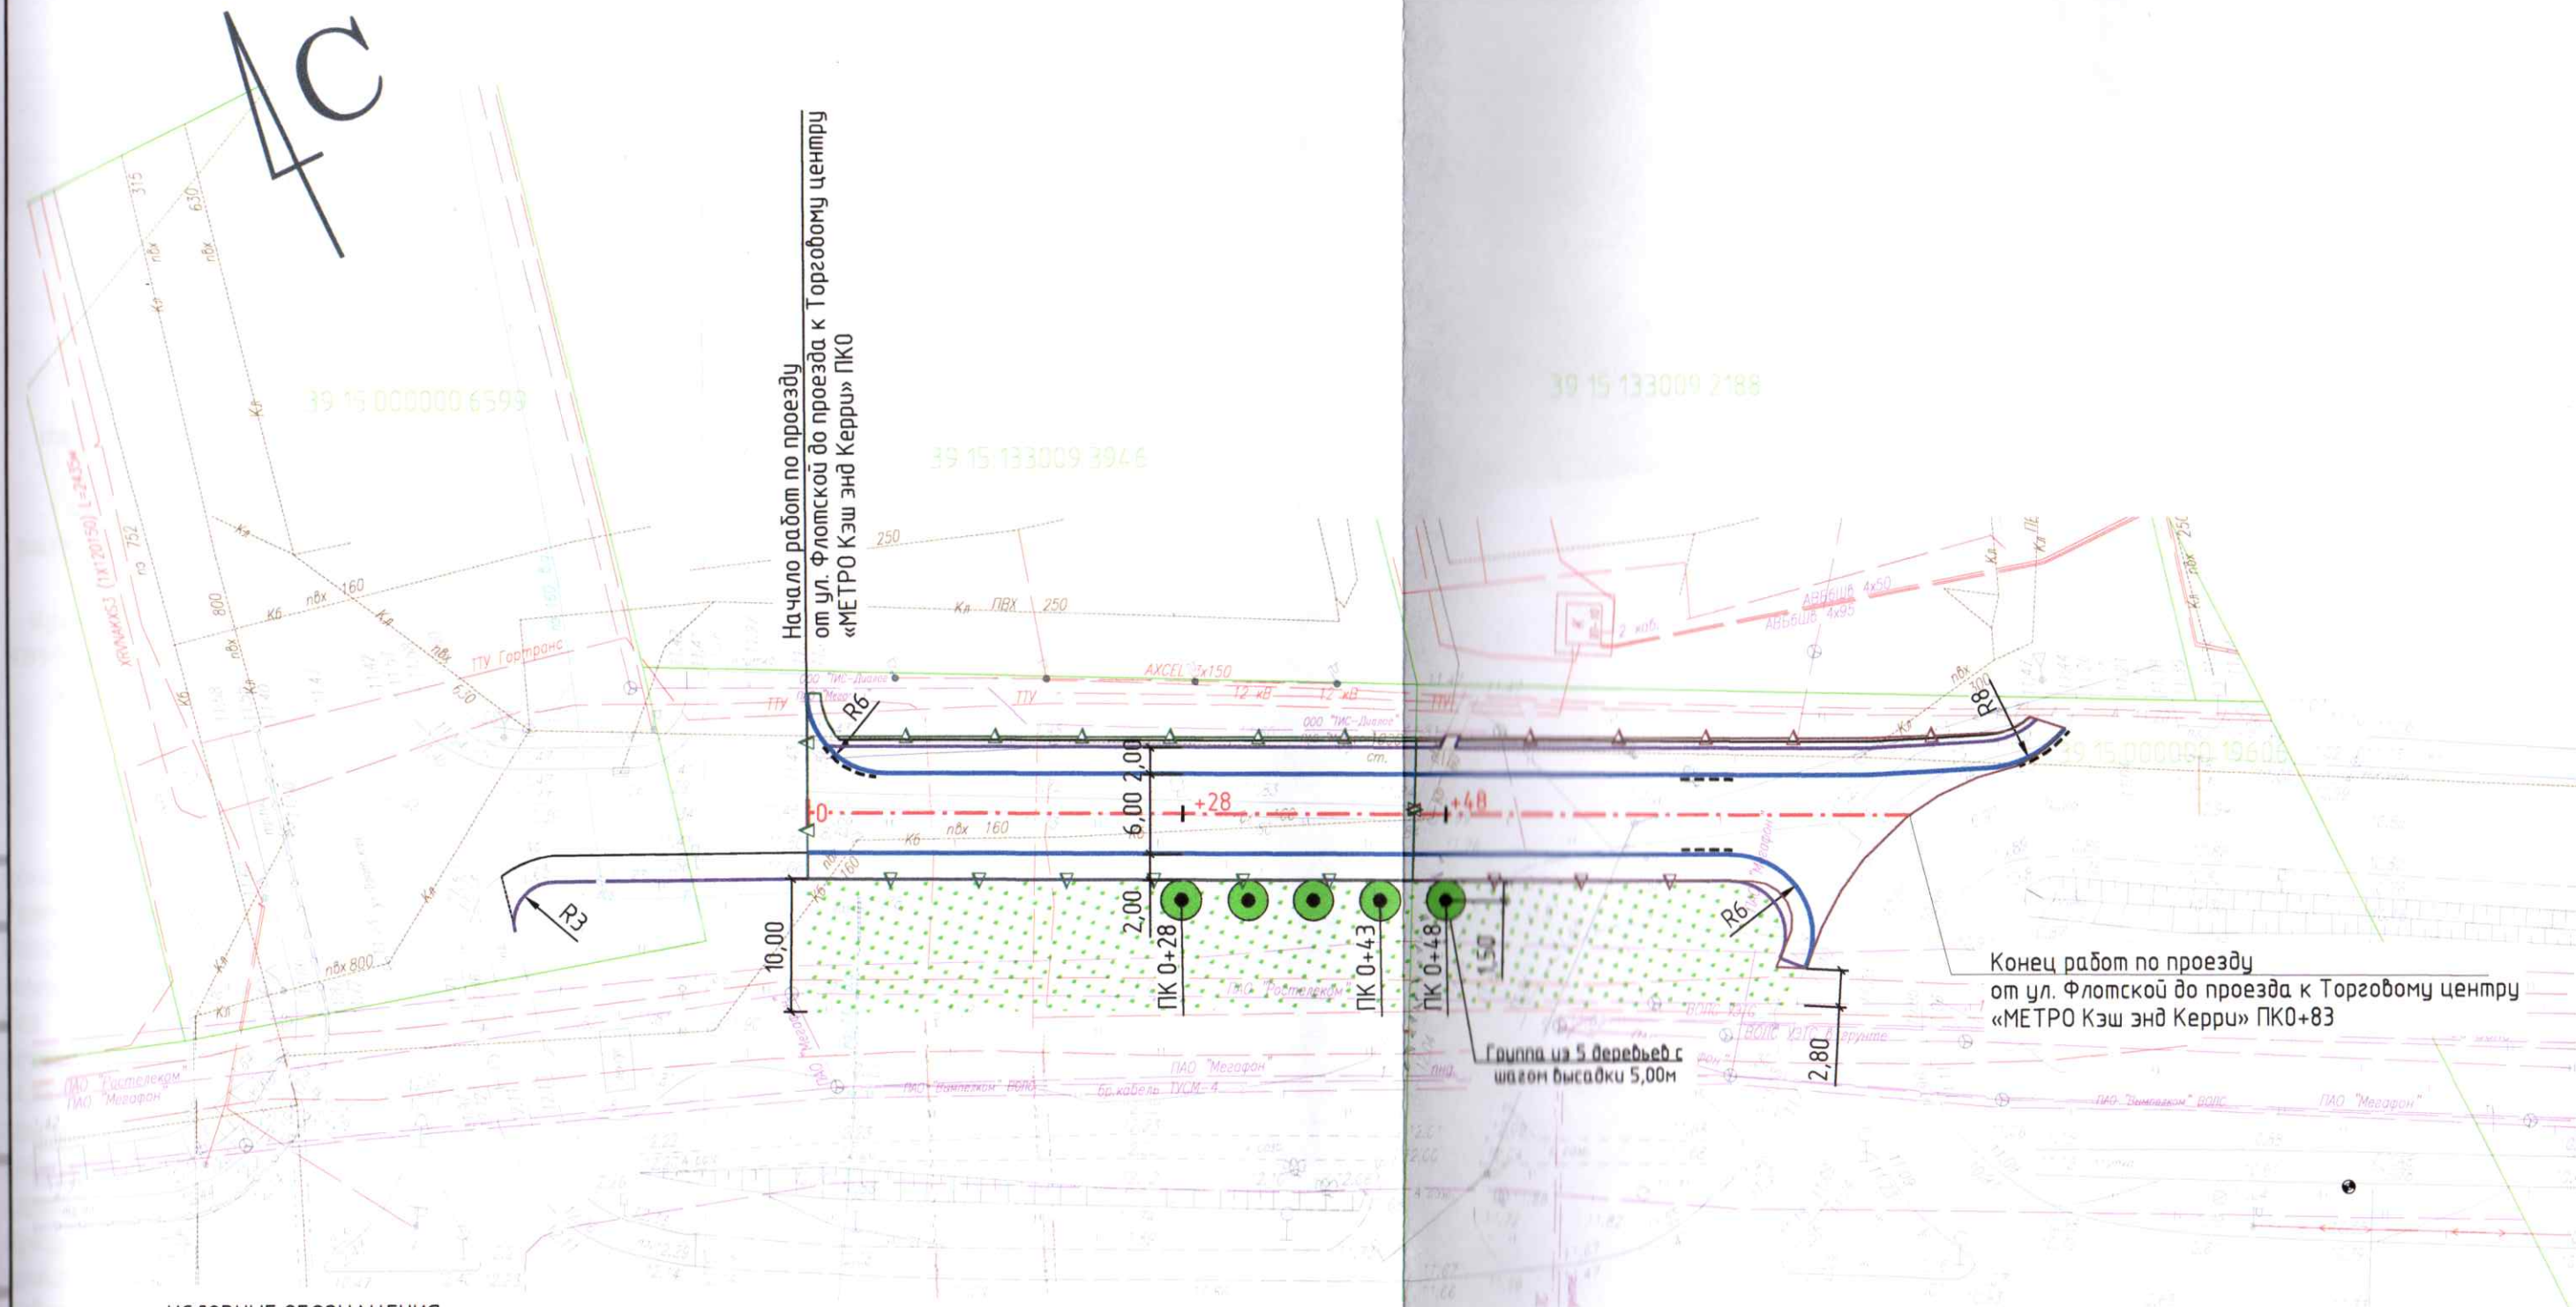

УСЛОВНЫЕ ОБОЗНАЧЕНИЯ:

- ось проезда
- бортовой камень Бр100.30.18
- бортовой камень Бр100.20.8
- пониженный бортовой камень
- границы кадастровых участков
- граница полосы отвода КН 39:15:000000:19606/чзу1
- граница полосы отвода КК 39:15:133009

Ведомость зеленых насаждений

N п/п	Наименование	Обозначение в плане	Ед. изм.	Кол-во	Примечание
1	Дуб черешчатый пирамидальный (высота 2,5 м, обхват ствола на высоте 1,0 м – 0,8 см)		шт	5	с комом 0,6*0,8
2	Газон		м2	713,20	

Конец работ по проезду
от ул. Флотской до проезда к Торговому центру
«МЕТРО Кэш энд Керри» ПК0+83

Группа из 5 деревьев с
шагом высадки 5,00м

						2113/2025 – ПК0			
						Строительство проезда от ул. Флотская до границы ЗУ с КН 39:15:000000:19606			
Изм.	Кол.уч	Лист	№ док.	Подпись	Дата	Автомобильные дороги	Стадия	Лист	Листов
Разработал	Афанасенко				29.12.25		П	3	
Н. контр.	Бордак				29.12.25	Посадочный план. Разбивочный план. Сводный план инженерных сетей. М1:500	ООО "Дорсервис-Калининград"		
ГИП	Базанов				29.12.25				