

ПОЯСНИТЕЛЬНАЯ ЗАПИСКА

В соответствии с актом необходимости вырубки (сноса), пересадки и обрезки зеленых насаждений от 21.06.2021 № 654 в границах земельного участка по адресу: г. Калининград, ул. Клиническая, д. 23 (КН 39:15:132403:285) вырублено 1 дерево (ива) Площадь вырубяемого зеленого насаждения 4 кв.м.

В соответствии с Законом Калининградской области № 100 от 21.12.2006 «Об охране зеленых насаждений» данным проектом взамен вырубяемых зеленых насаждений предусматривается компенсационное озеленение на земельном участке с КН 39:15:132403:285 по ул. Клиническая, д. 23 посадкой дерева – туя западная – 1 шт.

Высаживаемое порода дерева определена в соответствии с постановлением Правительства Калининградской области № 118 от 19.03.2007 «Об определении нормативов и порядка исчисления компенсационной стоимости зеленых насаждений и объектов озеленения на территории Калининградской области».

Компенсационное озеленение выполнить в соответствии с требованиями СП 42.13330.2016 «Планировка и застройка городских и сельских поселений» в части соблюдения нормативных расстояний от высаживаемых деревьев до объектов инженерной инфраструктуры в срок до 20.06.2022.

Место посадки зеленого насаждения представлено на посадочном плане.

Саженец для выполнения компенсационного озеленения должен быть из питомника и соответствовать требованиям ГОСТ 28055-89. «Саженьцы деревьев и кустарников. Садовые и архитектурные формы»:

№ п.п.	Наименования вида	Ед. изм.	Кол-во	Возраст, лет	Параметры саженцев, не менее
1	Туя западная	шт.	1	12	высота – не менее 1,5 м
ИТОГО:		1 дерево			


Саженец дерева для посадки должен быть с закрытой корневой системой в контейнере (объем контейнера - не менее 70 литров), иметь ровный прямой ствол, здоровую, нормально развитую корневую систему с хорошо выраженной скелетной частью, симметричную крону, очищенную от сухих и поврежденных ветвей. На саженце не должно быть механических повреждений и признаков повреждения болезнями и вредителями.

При посадке зеленого насаждения в посадочную яму предусмотреть внесение растительной земли не менее 50 % объема посадочной ямы.

После посадки организовать механическое закрепление («заякоривание») высаженного дерева комплектом из 3-х кольев и подвязывание саженца к кольям креплением «восьмеркой» 3-х растяжек из тканевой ленты шириной не менее 3 см. Для мягкой манжеты-прокладки использовать мешковину. Для зеленого насаждения сформировать приствольную лунку диаметром не менее 0,5 м для выполнения полива и установить защитные манжеты для предохранения саженца от механических повреждений при окосе.

Посадку и дальнейший уход за высаженным зеленым насаждением необходимо организовать в соответствии с Правилами создания, охраны и содержания зеленых насаждений в городах Российской Федерации (МДС 13-5.2000).

Посадочный и разбивочный план к проекту компенсационного озеленения по адресу ул. Клиническая, д. 23

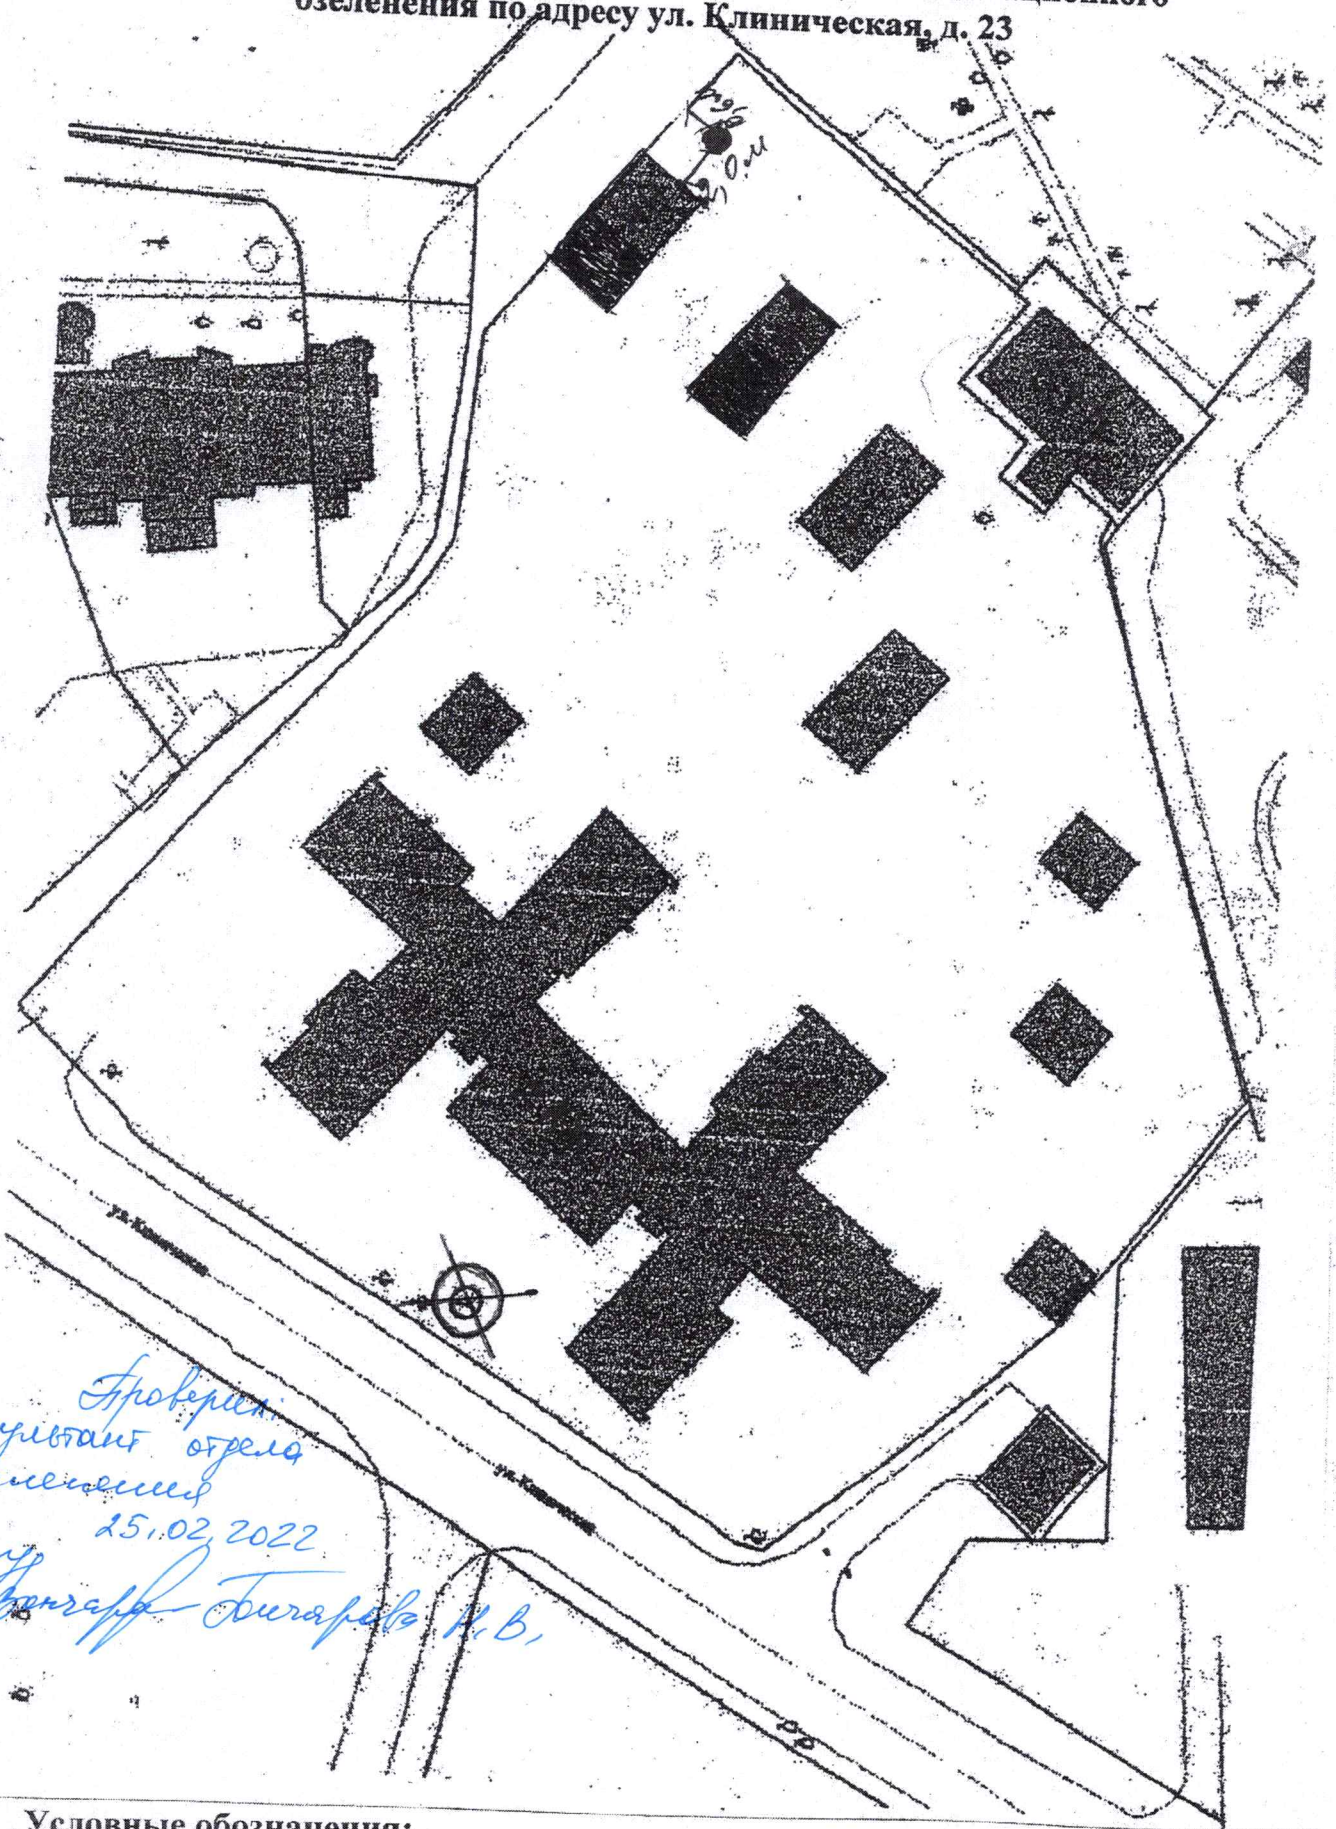

Проект
касающийся отдела
озеленения
25.02.2022
Инженер Тугарев Н.В.

Условные обозначения:

 - место вырубki дерева

 - место посадки дерева туи западной (возраст 12 лет, высота 1,5 м.
диаметр кроны – 50 см)