


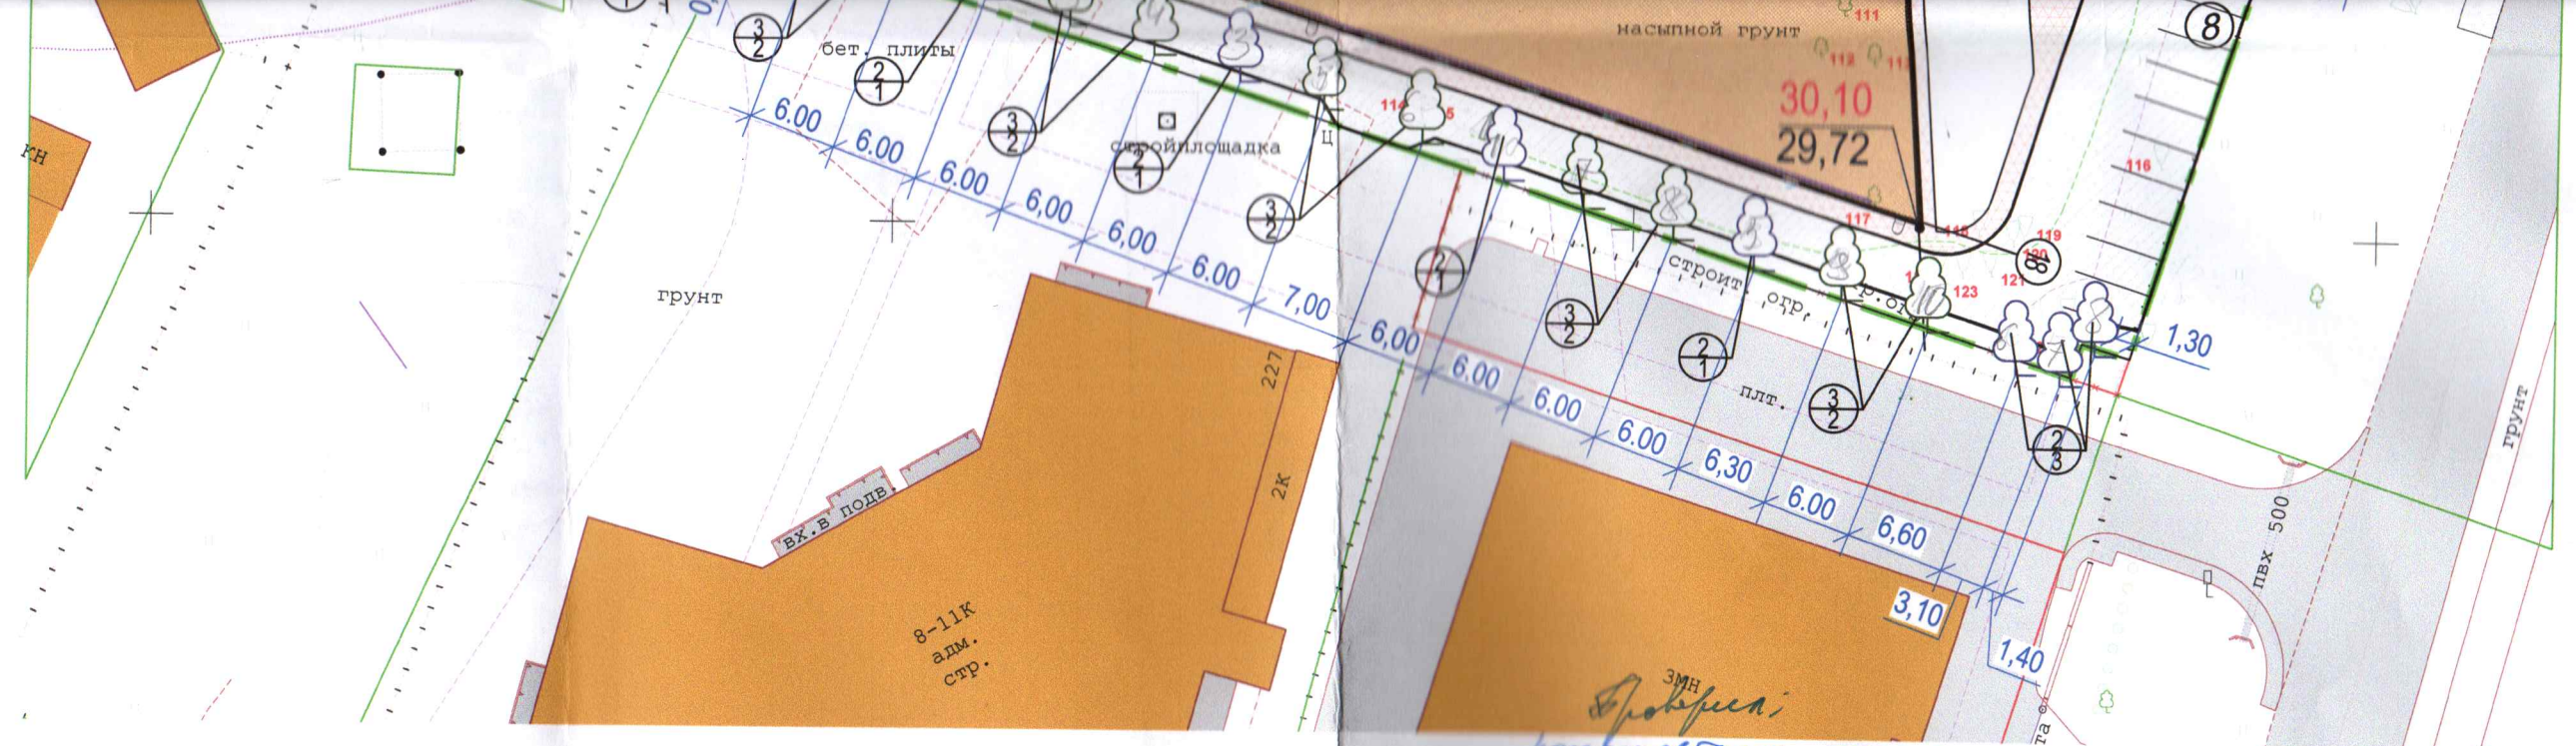

ЗМН
 Проверил: *Сергей Сергеевич*
 10.06.2018
Иванов Н. С.

ВЕДОМОСТЬ ЭЛЕМЕНТОВ ОЗЕЛЕНЕНИЯ

Обозначение	Поз.	Наименование породы или вида насаждения	Кол-во, шт	Примечание
	1	Берёза Повислая	22	
	2	Клён Остролистный	29	
	3	Клён ложноплатановый Ворлей	30	
	4	Кизильник горизонтальный	5	

Условно-графическое обозначение:

- граница участка
- проезд из асфальтобетонного покрытия
- пешеходные дорожки из плиточного покрытия
- проектируемое здание

Примечание:

- Размеры даны в метрах.
- Разбивку вести от проектируемых элементов благоустройства и от границ участка.
- Посадка зеленых насаждений выполнена с учетом проектируемых и существующих инженерных коммуникаций.

						26-2021-ПКО.К2			
						Многофункциональный деловой и обслуживающий центр, расположенный по адресу: Калининградская область, г. Калининград, ул. Горького			
Изм.	Кол-во	Лист	Масштаб	Подпись	Дата	Проект компенсационного озеленения на объекте строительства на участке с КН 39:15:000000:128	Стадия	Лист	Листов
Разработан	Удальцов	03.26					П	3	
Проверен	Удальцов	03.26							
Н.контроль	Савиц	03.26				Посадочный план совмещенный с разбивочным планом М1:500		ПБ "ГрадСтройПроект"	

