

Проект
Компенсационного озеленения объекта
по адресу г. Калининград пр-т Мира д. 107
(КН 39:15:110905:120)

ПРОЕКТНАЯ ДОКУМЕНТАЦИЯ

Утверждаю:

Председатель комитета

Городского хозяйства и строительства

администрации Городского округа

«Город Калининград»



М.В. Федосеев
« 16 » 06 2025 г.



г. Калининград

2025

038-19/у-104
от 22.05.2025

ПОЯСНИТЕЛЬНАЯ ЗАПИСКА

В соответствии с актом обследования зеленых насаждений №а-ОЗН-432 от 20.03.2025 г. земельном участке с КН 39:15:110905:120 по адресу: г. Калининград, пр-т. Мира, д. 107, планируется санитарная рубка 1 (одного) дерева: клен остролистный (площадь вырубаемых зеленых насаждений 5 кв.м.), **экологическая ценность – 11 баллов, I группа ценности.**

В соответствии с Законом Калининградской области № 100 от 21.12.2006 г. «Об охране зеленых насаждений» проектом, взамен вырубаемых зеленых насаждений, предусматривается компенсационное озеленение по адресу: пр-т. Мира, д.107 (КН 39:15:110905:120), посадкой 1 саженца клена остролистного. Высаживаемая порода дерева соответствует 11 баллам экологической ценности, I группе ценностей вида (породы) дерева (постановление Правительства Калининградской области № 520 от 05.10.2022 г. «Об определении нормативов и порядка исчисления компенсационной стоимости зеленых насаждений и объектов озеленения на территории Калининградской области»).

Компенсационное озеленение выполнить в соответствии с требованиями СП 42.13330.2016 «Планировка и застройка городских и сельских поселений», Правил благоустройства территории городского округа «Город Калининград», утвержденных решением городского Совета депутатов Калининграда от 30.06.2021 г. № 182 в срок до 01.04.2026 г. Место посадки зеленого насаждений представлено на посадочном плане.

Саженец дерева для выполнения компенсационного озеленения должен быть из питомника и соответствовать требованиям ГОСТ Р 59370-2021. «Саженьцы деревьев и кустарников. Садовые и архитектурные формы»:


№ п/п	Наименование вида	Ед. изм.	Кол-во	Высота (метров) не менее	Обхват ствола на высоте 1 м не менее (см.)
1.	Клен остролистный	Шт.	1	2,5	8
Итого: 1 дерево					

Саженец дерева для посадки должен быть с закрытой корневой системой в контейнере (объем контейнера - не менее 20 литров), иметь ровный прямой ствол, здоровую, нормально развитую корневую систему с хорошо выраженной скелетной частью, симметричную крону, очищенную от сухих и поврежденных ветвей. На саженце не должно быть механических повреждений и признаков повреждения болезнями и вредителями.

При посадке дерева в посадочную яму предусмотреть внесение растительной земли не менее 50 % объема посадочной ямы.

После посадки для организации полива около саженца дерева сформировать приствольную лунку диаметром не менее 0,5 м, выполнить закрепление саженца в грунте установкой трех кольев с использованием 3-х растяжек из тканевой ленты шириной не менее 3 см из мешковины или импрегнированных кольев - не менее 5 см, высота - не менее 1,0 м над уровнем земли после установки (общая высота - не менее 1,5 м). Посадку и дальнейший уход за высаженными зелеными насаждениями необходимо организовать в соответствии с Правилами создания, охраны и содержания насаждений в городах Российской Федерации (МДС 13-5.2000).

(М 1:500)

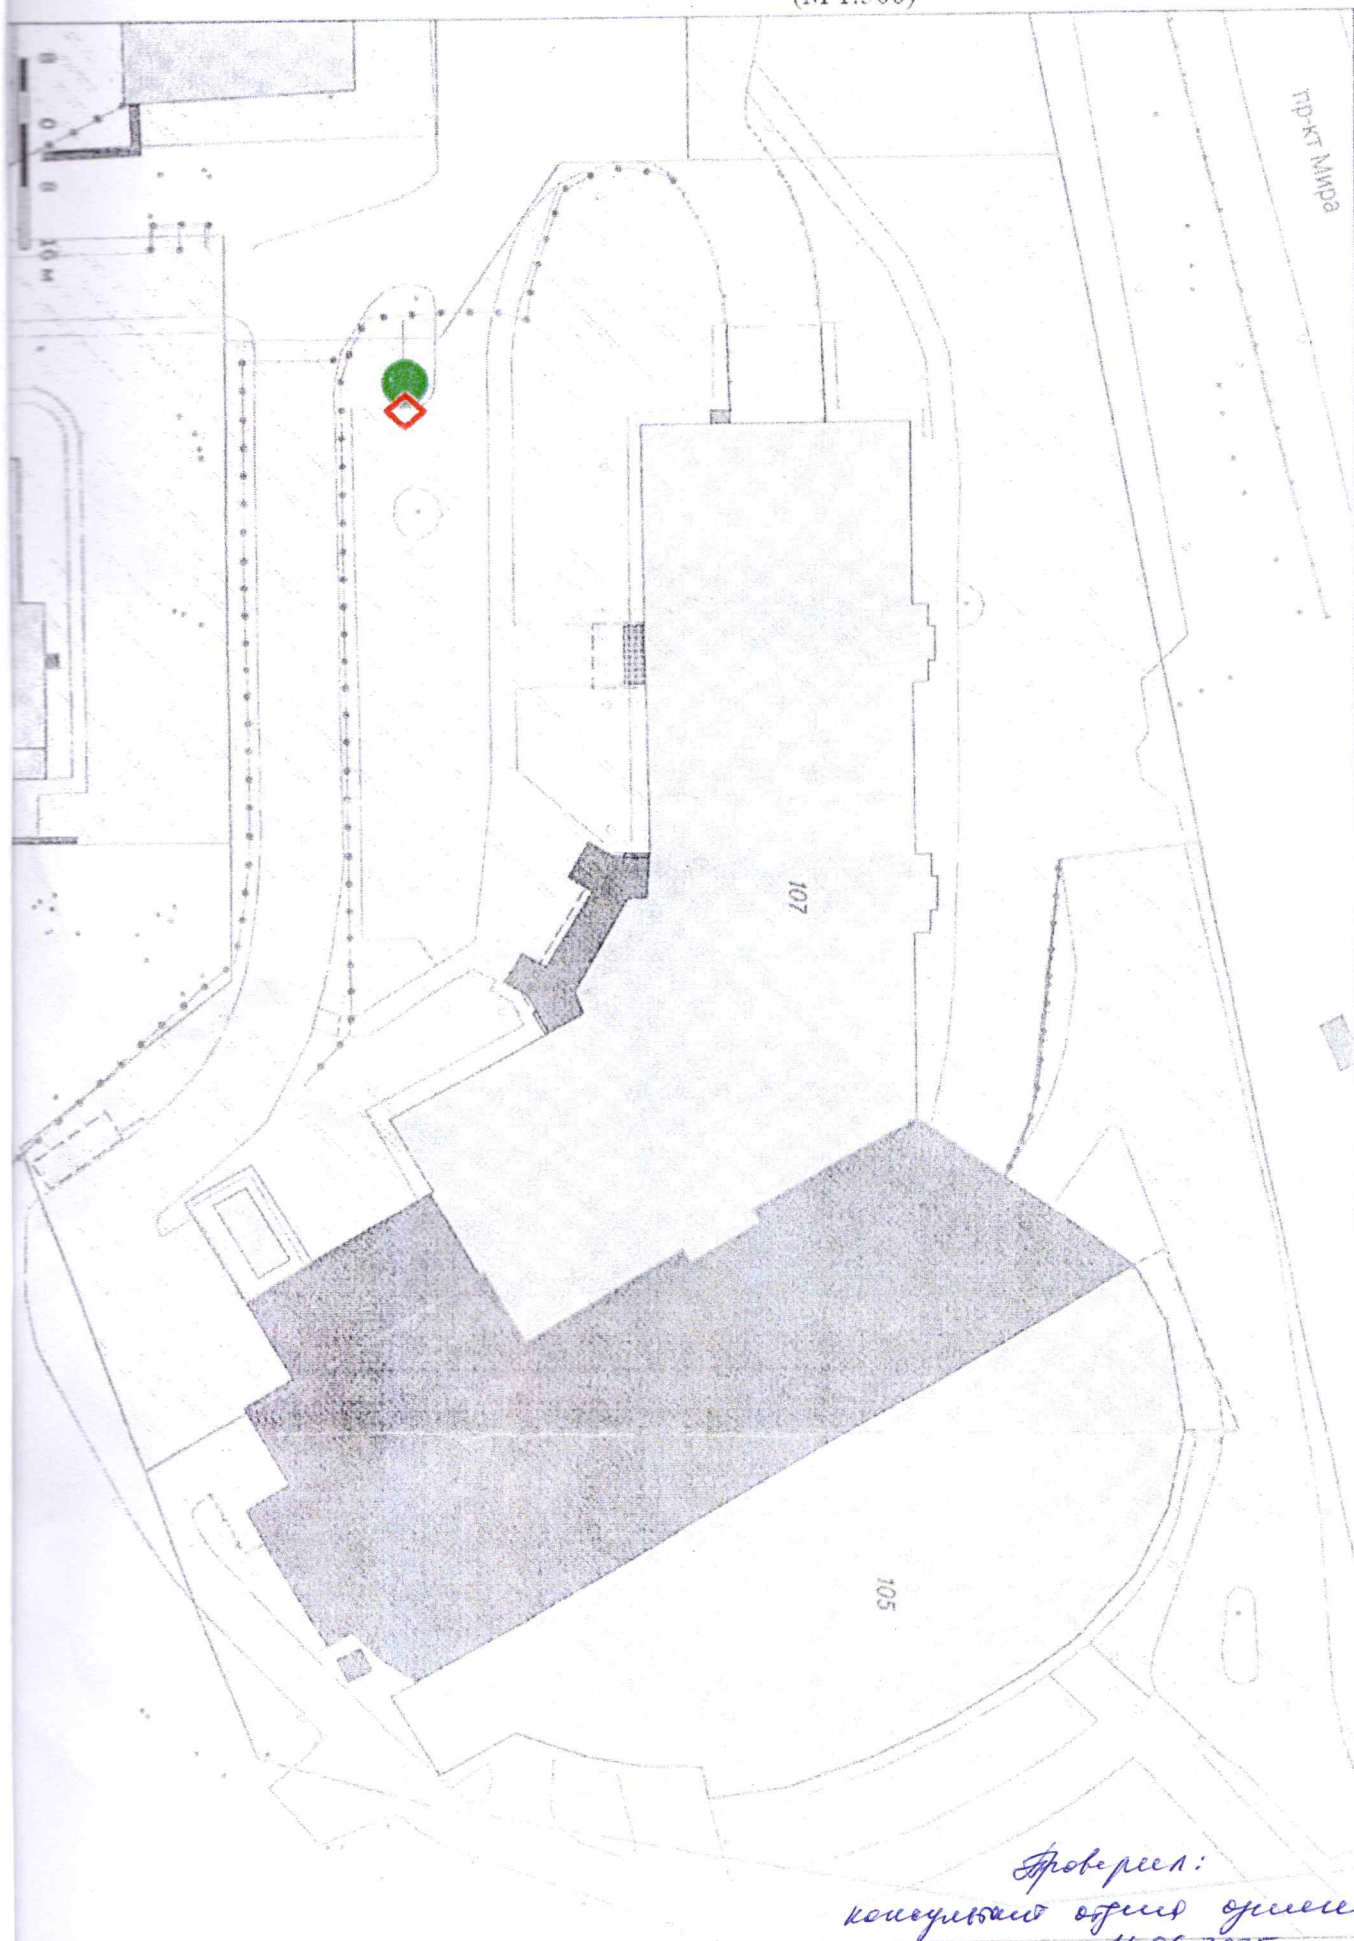

Условные обозначения:

- - место вырубki дерева
- ◆ - место высадки саженца Клена остролистного, 1 шт.

Проверил:
консультант отдела озеленения
11.06.2015

Проф. Бугаров Н.В.