


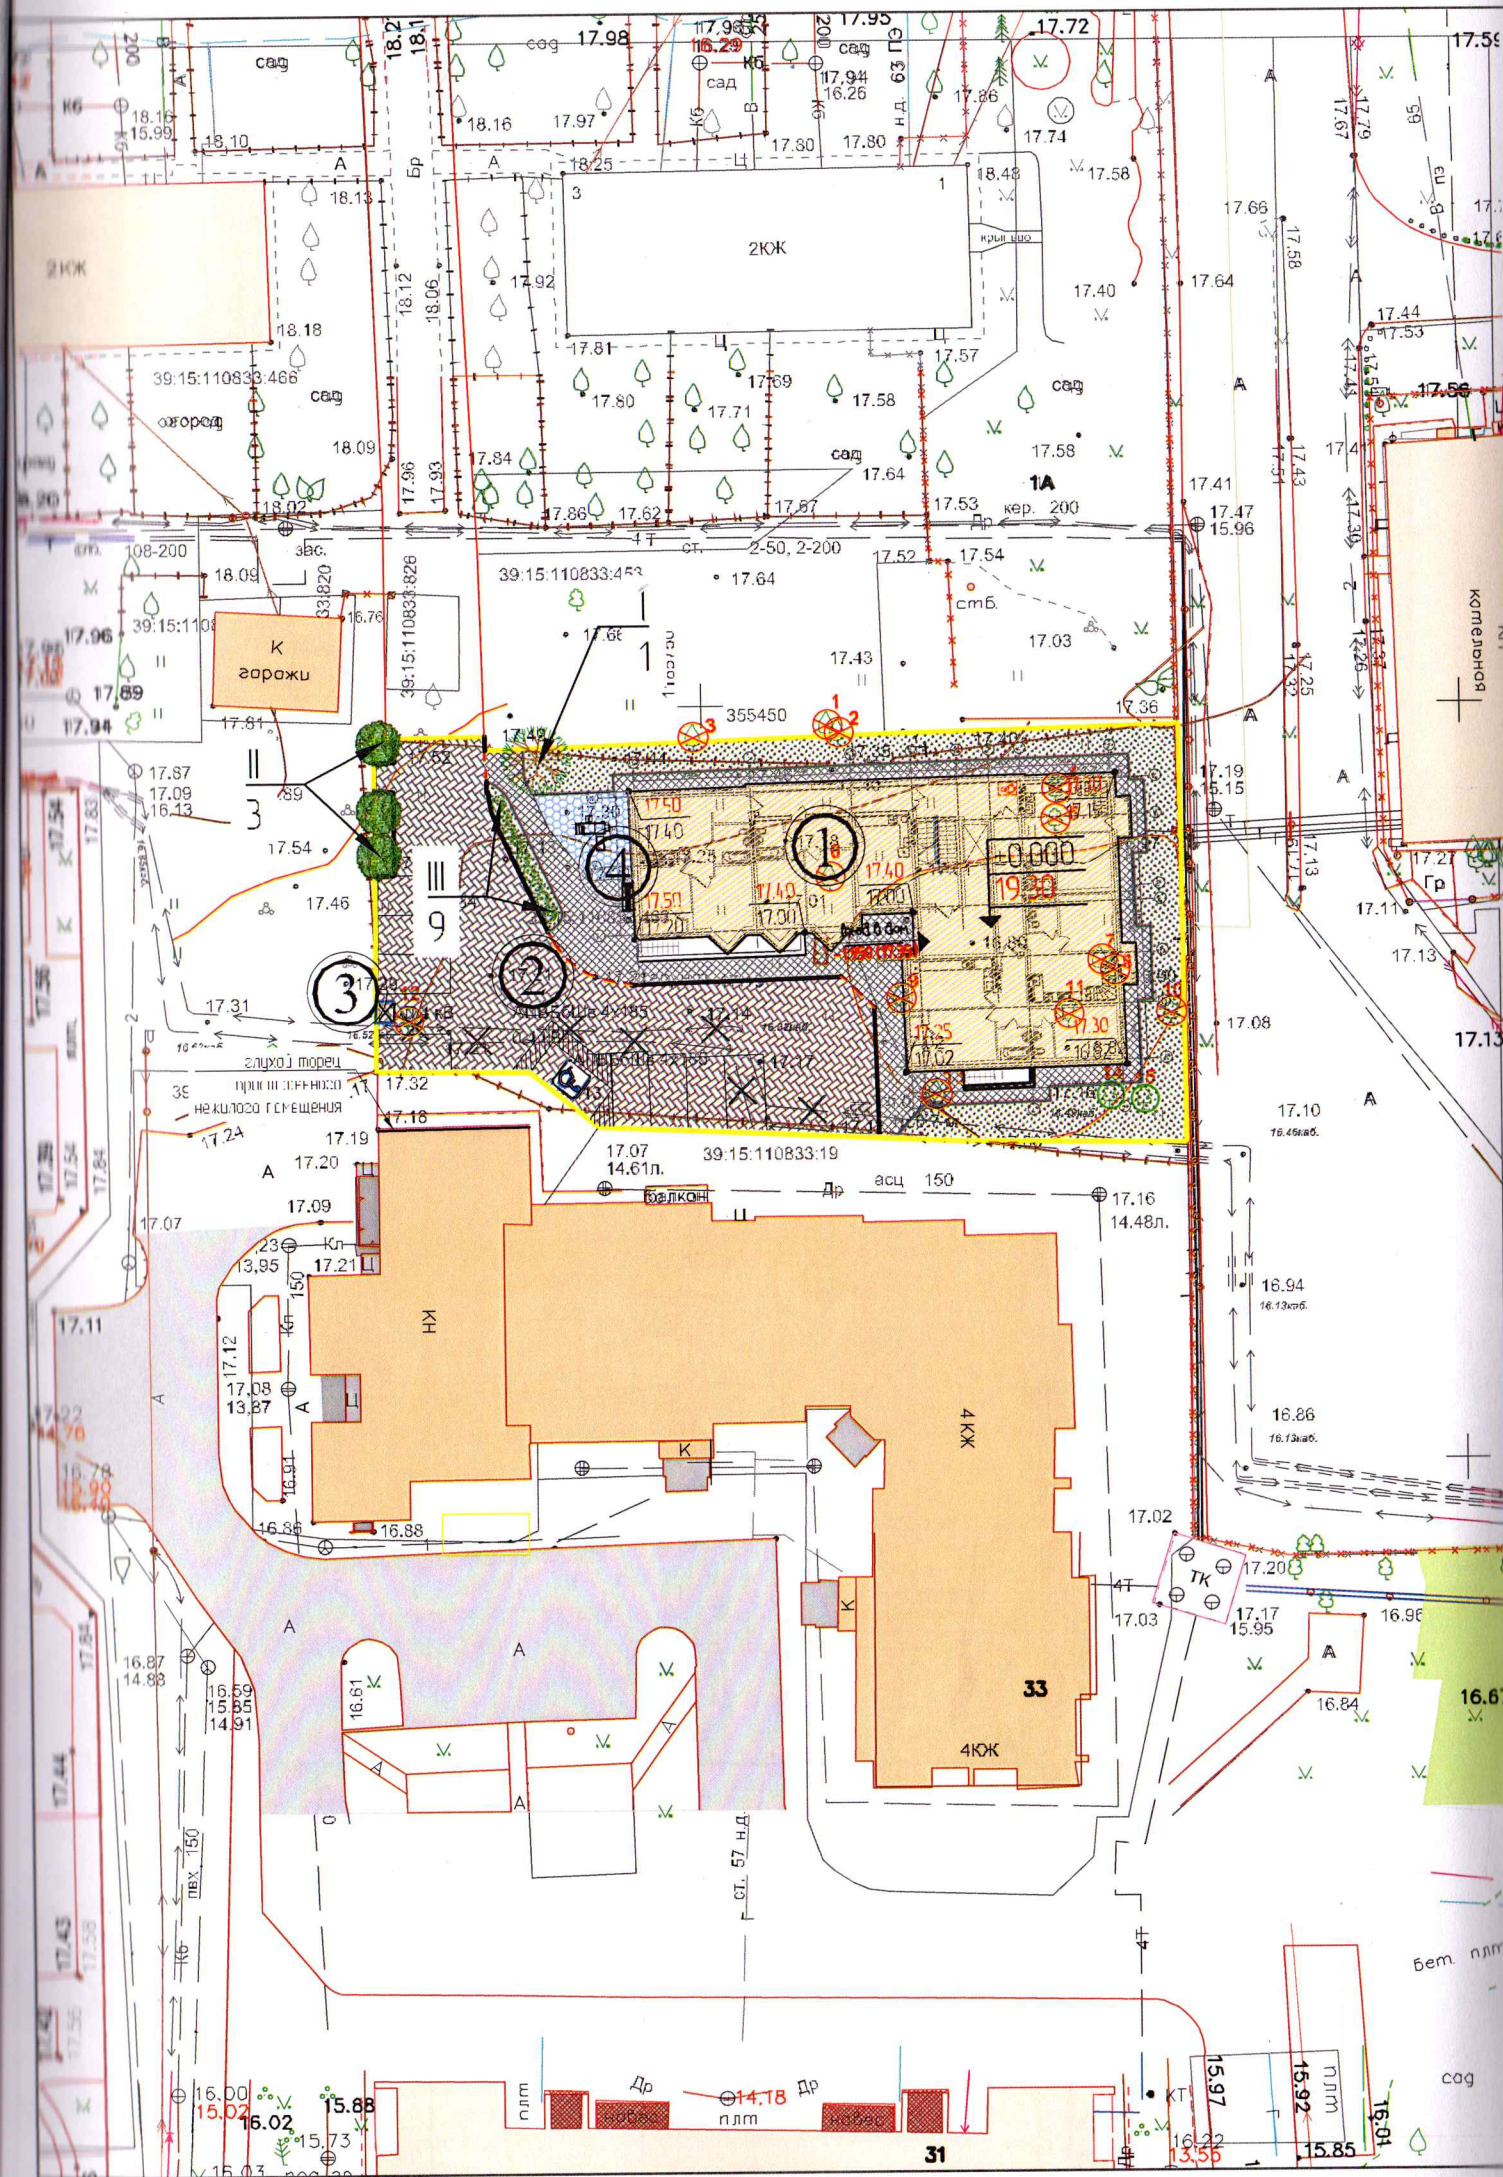

Ведомость жилых и общественных зданий и сооружений

№ на плане	Наименование и обозначение	кол-во надземных этажей	Количество		Площадь (кв.м.)	
			секций	квартир	застройки здания	общая квартир
1	Многоквартирный жилой дом	4	1	20	478	1149,44
2	Открытые парковки на 9 м/м					
3	Хоз площадка ТБО				6,5	
4	Комбинированная площадка для отдыха и занятий спортом различных групп населения				38	

ВЕДОМОСТЬ ЭЛЕМЕНТОВ ОЗЕЛЕНЕНИЯ

Поз	Обозначение	Наименование породы или вида насаждения	Кол-во	Примечание
		Газон партерный ИТОГО	271 кв.м	Мятлик луговой - 30% Мятлик узколистый - 40% Обсяница красная - 30%
По проекту компенсационного озеленения подлежит высадке:				
I		Клен остролистный	1 шт	саженец высотой не менее - 3м, Ø ствола на высоте 1 м не менее - 10см
II		Грб обыкновенный "Фастигиата"	3 шт	саженец высотой не менее - 3м, Ø ствола на высоте 1 м не менее - 10см
III		Туя складчатая "Андровиренс" в живой изгороди, шаг посадки 1м	9 шт	саженец высотой не менее - 1,5 м, Ø земляного кома - не менее 0,4м
ИТОГО высаживается деревьев			13 шт	
		Деревья подлежат вырубке	13 шт	
		Сохраняемые деревья	2 шт	

ТЕХНИКО-ЭКОНОМИЧЕСКИЕ ПОКАЗАТЕЛИ:

№ п/п	Наименование	Ед. изм.	Кол-во	%
1	Площадь участка	кв.м.	1354	100
2	Площадь застройки	кв.м.	478	35,3
3	Площадь твердых покрытий	кв.м.	605	44,7
4	Площадь озеленения	кв.м.	271	20

консультант Проектное озеленение
03.06.2025 г. *И.И. Шерстюк*

07/25-ПКО

Многоквартирный дом по ул. Художественной в г. Калининграде

Изм.	Кол.уч.	Лист	№ док.	Подпись	Дата	Проект компенсационного озеленения		
Разработал	Колесова			<i>Колесова</i>	05.25	Стадия	Лист	Листов
						П	3	
ГИП	Шерстюк			<i>Шерстюк</i>		Посадочный план М 1:500		
						 ИП Шерстюк А.С. ИНН 76-08-00000-01 ОГРН 1077608000001		