



ООО «Региональный Геодезический Центр»

ИНН/КПП 3906273531/390601001

юр. адрес: 236022, г. Калининград, ул. Гостиная, 5,
офис 38, факт. адрес: ул. Д.Донского 7/11, офис 105

телефон: 8 (906) 238 40 33, эл. адрес: RGC-39@mail.ru

Российская Федерация

ООО «Региональный Геодезический Центр»

Заказчик: МКУ «Калининградская служба заказчика»

Проект компенсационного озеленения

по адресу: г. Калининград, ул. Дачная

Утверждаю:

Заместитель главы администрации,
комитета городского
хозяйства и строительства
администрации городского округа
«Город Калининград»



М. В. Федосеев

« 03 »

2025 г.

Главный инженер ООО «РГЦ»



А.А.Вдовин

Калининград 2025 г.

И-ПКО-35
05.03.06.2025

Взам. инв. №

Подл. и дата

Инв. № подл.

ПОЯСНИТЕЛЬНАЯ ЗАПИСКА

В соответствии с актом обследования зеленых насаждений от 18.10.2023 № а-ОЗН-1665 на земельном участке по адресу: г. Калининград, ул. Дачная, планируется вырубка 33 деревьев (большая часть деревьев имеет усыхание кроны и ее отсутствие более 80-90% - соответственно расчетная площадь вырубаемых зеленых насаждений менее 100 кв.м.).

Запланированная к вырубке порода деревьев соответствует: 2 группе ценности (ценная) – 33 дерева (экологическая ценность 10 баллов). (Таблица № 1):

Таблица № 1

№ п.п.	Наименование вида	Кол-во, шт.	Группа ценности	Экологическая ценность вида	
				Баллов за шт.	Итого бал- лов
1	Граб обыкновенный	33	2	10	330
ИТОГО:		33			330

В соответствии с Законом Калининградской области от 21.12.2006 г. № 100 «Об охране зеленых насаждений» данным проектом взамен вырубаемых зеленых насаждений предусматривается компенсационное озеленение на объектах:

1. Зеленая зона в районе пр-кт Московский 164А посадкой 4 деревьев «Граб обыкновенный»;
2. Зеленая зона около автобусной остановки ул. Дачная (напротив КН 39:15:000000:6061) посадкой 7 деревьев «Граб обыкновенный»;
3. Зеленая зона по ул. Дачная (ор-р ул. Стрелецкая 8А) посадкой 18 деревьев «Граб обыкновенный»;
4. Зеленая зона около ул. Стрелецкая 6, посадкой 4 деревьев «Граб обыкновенный».

Согласно постановлению Правительства Калининградской области от 05.10.2022 г. № 520 «О внесении изменений в Постановление Правительства Калининградской области от 19 марта 2007 года № 118 «Об определении нормативов и порядка исчисления компенсационной стоимости зеленых насаждений на территории Калининградской области» и согласно постановлению Правительства Калининградской области от 05.10.2022 г. № 521 «Об определении экологической ценности видов (пород) зеленых насаждений и правил замены видов (пород) зеленых насаждений при проведении компенсационного озеленения на территории Калининградской области» высаживаемая порода деревьев соответствует: 2 группе ценности (ценная) – 33 дерева (экологическая ценность 10 баллов). (Таблица № 2):

						Проект компенсационного озеленения			
Изм.	Кол. уч.	Лист	№ док.	Подп.	Дата	г. Калининград, ул. Дачная	Стадия	Лист	Листов
Разраб.		Кузьмич А.					П	3	24
Провер.		Вдовин А.А.					ООО «РГЦ»		
Н.контр.									
Нач.отд.									
ГИП									

Таблица № 2

№ п.п.	Наименование вида	Кол-во, шт.	Группа ценности	Экологическая ценность вида	
				Баллов за шт.	Итого бал- лов
1	Граб обыкновенный	33	2	10	330
ИТОГО:		33			330

Компенсационное озеленение выполнить в соответствии с требованиями СП 42.13330.2016 «Планировка и застройка городских и сельских поселений», Правил благоустройства территории городского округа «Город Калининград», утвержденных решением городского Совета депутатов Калининграда от 30.06.2021 № 182, Правил создания, охраны и содержания зеленых насаждений в городах Российской Федерации, утвержденных приказом Государственного Комитета Российской Федерации по строительству и жилищно-коммунальному комплексу от 15.12.1999 г. № 153, в срок до 01.06.2026.

Место посадки зеленых насаждений представлено в посадочном плане.

Посадочный материал должен быть только из питомника и соответствовать требованиям п. 5.9 Порядка выдачи разрешительной документации на вырубку (снос), обрезку и/или пересадку зеленых насаждений на территории городского округа «Город Калининград», утвержденного решением городского Совета депутатов Калининграда от 04.03.2020 № 42: саженцы деревьев для выполнения компенсационного озеленения должны соответствовать требованиям ГОСТ Р 59370-2021. (Таблица № 3):

Таблица № 3

№ п.п.	Наименование вида	Ед. изм.	Кол-во	Возраст, лет	Высота (м) не менее	Обхват ствола на высоте 1,0 м, не менее (см)
1	Граб обыкновенный	шт.	33	-	3,0	10,0
ИТОГО:		33 дерева				

Саженцы деревьев для посадки должны быть с закрытой корневой системой в контейнере (объем контейнера - не менее 70 литров), иметь ровный прямой ствол, здоровую, нормально развитую корневую систему с хорошо выраженной скелетной частью, симметричную крону, очищенную от сухих и поврежденных ветвей. На саженцах не должно быть механических повреждений и признаков повреждения болезнями и вредителями.

						Проект компенсационного озеленения	Лист
Изм.	Кол. уч.	Лист	№ док.	Подп.	Дата		4

При посадке деревьев в посадочную яму предусмотреть внесение растительной земли не менее 70 % объема посадочной ямы.


После посадки сформировать вокруг стволов саженцев приствольные лунки диаметром равным диаметру земляного кома саженца для выполнения полива, установить защитные манжеты для предохранения саженцев от механических повреждений при окосе, организовать механическое закрепление («заякоривание») высаженных деревьев комплектом из 3-х кольев и подвязывание их к кольям с креплением 3 растяжками из тканевой ленты шириной не менее 3 см для мягкой манжеты-прокладки использовать мешковину. Диаметр окоренных импрегнированных кольев – не менее 5 см, высота – не менее 1,5 м над уровнем земли после установки (общая высота – не менее 2,0 м).

Посадку и дальнейший уход за высаженными зелеными насаждениями необходимо организовать в соответствии с Правилами создания, охраны и содержания зеленых насаждений в городах Российской Федерации (МДС 13-5.2000).

Исполнительную специализированную топографическую съемку мест посадки зеленых насаждений, высаженных на территориях общего пользования, предоставить в формате шейп-файлов (файлы формата SHP) в комитет городского развития и цифровизации для внесения на дежурный план города и геоинформационный портал сайта администрации городского округа «Город Калининград».

Зеленые насаждения, высаженные на территориях общего пользования в срок не ранее чем через один год после посадки, передать установленным порядком для дальнейшего содержания учреждению, наделенному полномочиями по содержанию зеленых насаждений на общегородских территориях городского округа «Город Калининград».

						Проект компенсационного озеленения	Лист
Изм.	Кол. уч.	Лист	№ док.	Подп.	Дата		5

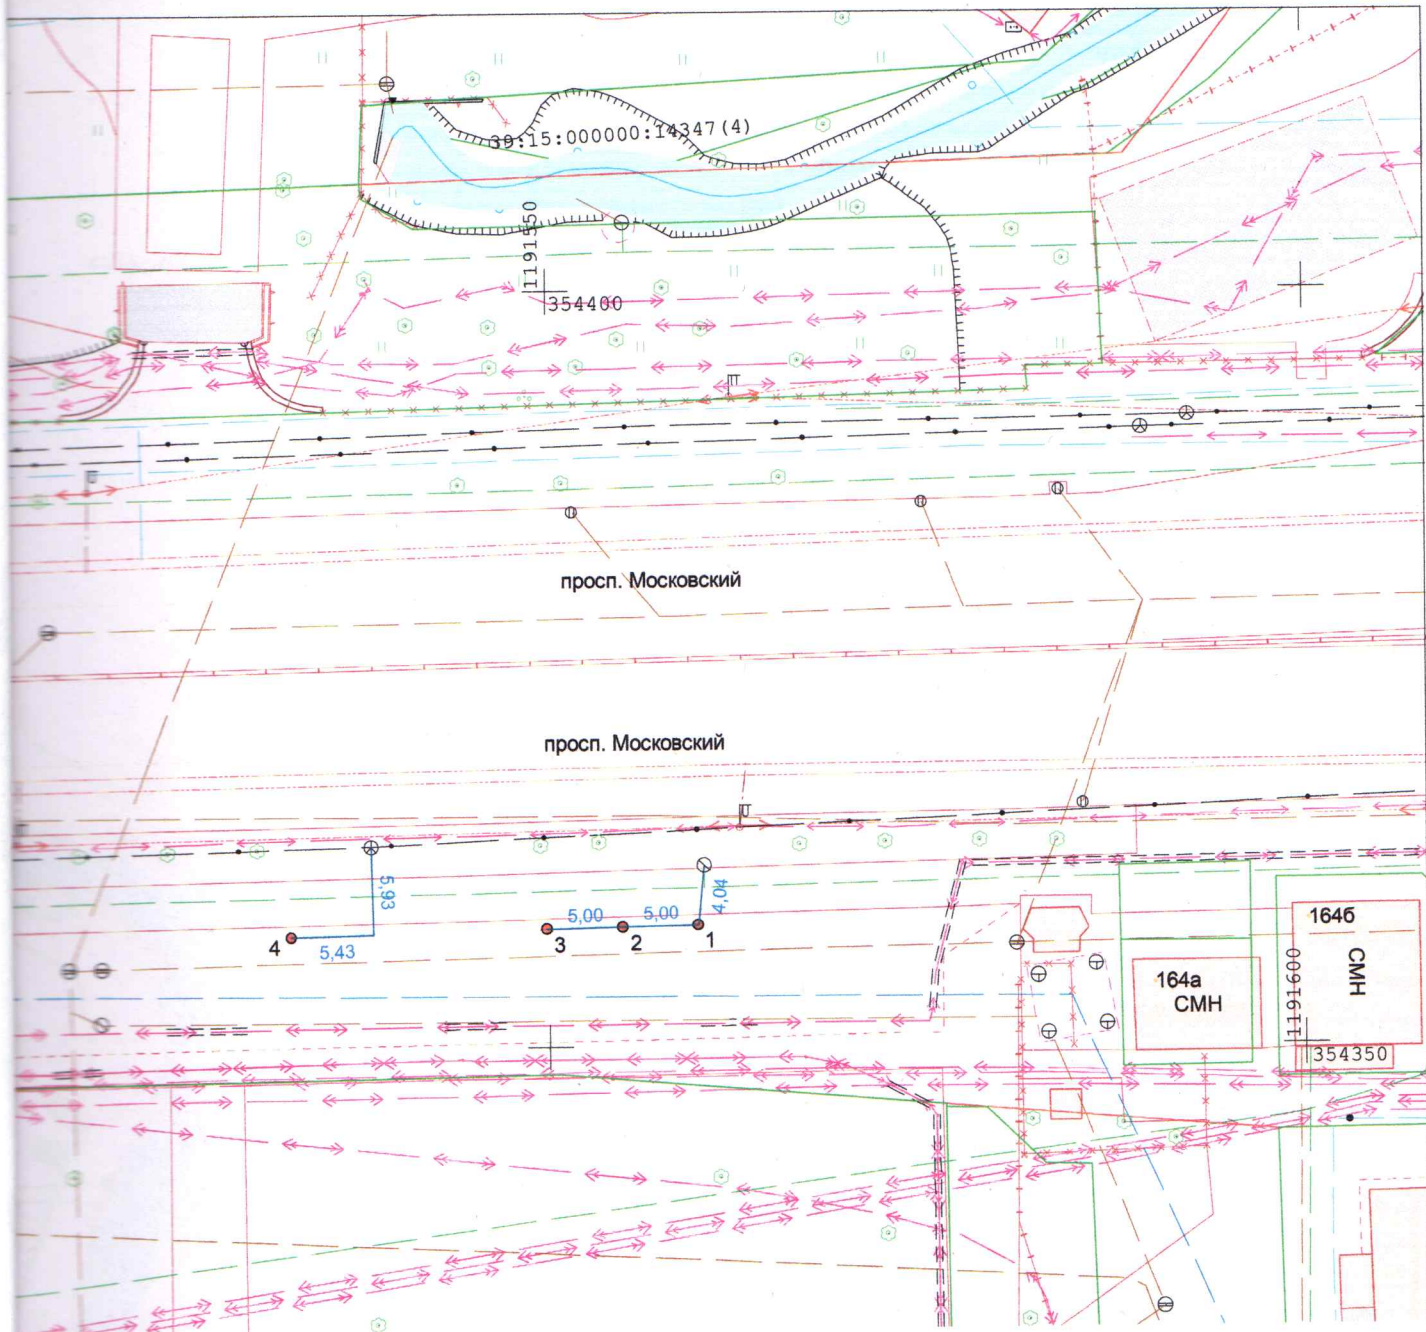


Ведомость компенсационных насаждений

№	Наименование	Характеристики
1	Граб обыкновенный	высота 3м, обхват ствола 10см на высоте 1,0м, количество скелетных ветвей не менее 6.
2	Граб обыкновенный	высота 3м, обхват ствола 10см на высоте 1,0м, количество скелетных ветвей не менее 6.
3	Граб обыкновенный	высота 3м, обхват ствола 10см на высоте 1,0м, количество скелетных ветвей не менее 6.
4	Граб обыкновенный	высота 3м, обхват ствола 10см на высоте 1,0м, количество скелетных ветвей не менее 6.

УСЛОВНЫЕ ОБОЗНАЧЕНИЯ

1. - место расположения посадки саженца
- 4.42 - промер (расстояние от твердого контура) до насаждения

			2024	№1665	Система координат МСК-39 Система высот Балтийская		
			Посадочный план (разбивочный), совмещенный с планом подземных коммуникаций				
			Калининградская область г. Калининград		Масштаб	Лист	Листов
					1:500	1	5
Гл.Инж.	Вдовин	09.10.2024	пр-кт Московский 164А		ООО "РГЦ" СРО-И-032-22122011		
Геодезист	Кузьмич	09.10.2024					
Должность	Фамилия	Подпись	Дата				

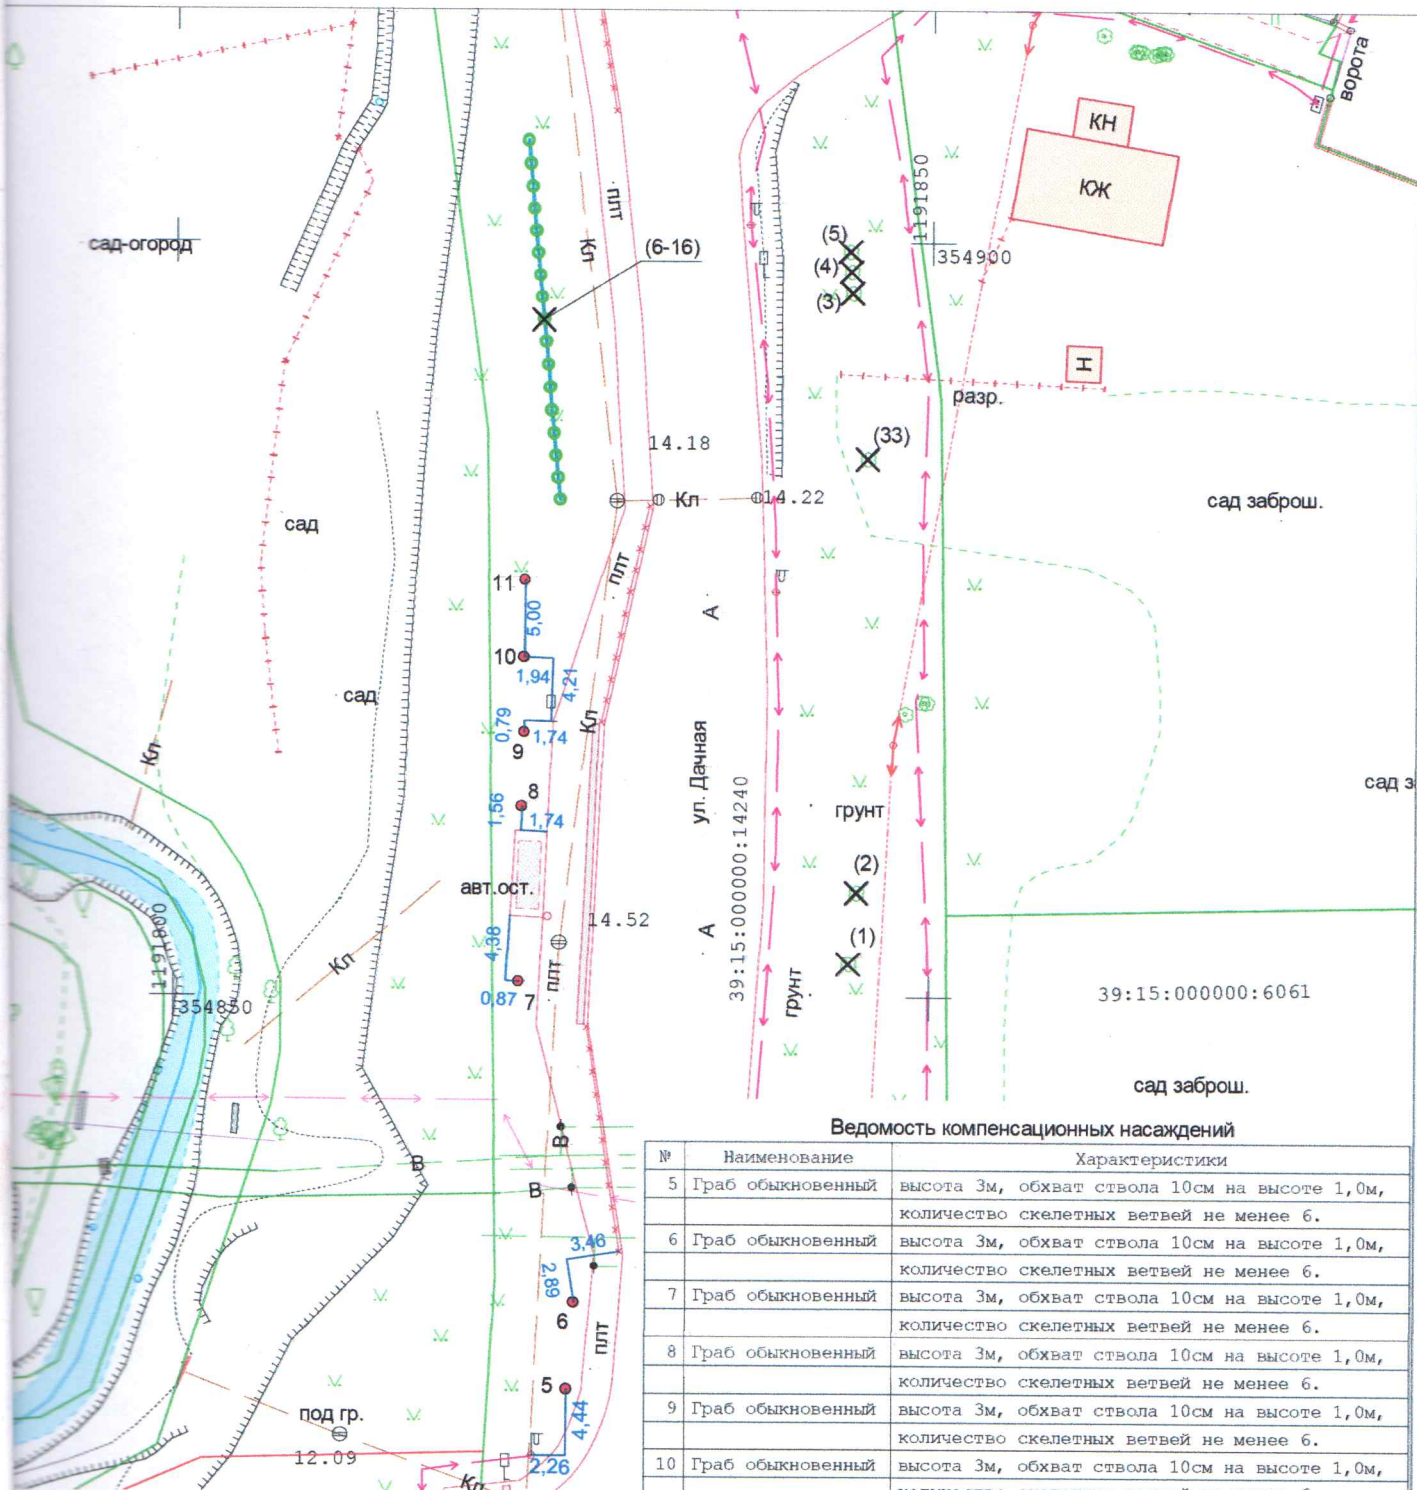

Ведомость компенсационных насаждений

№	Наименование	Характеристики
5	Граб обыкновенный	высота 3м, обхват ствола 10см на высоте 1,0м, количество скелетных ветвей не менее 6.
6	Граб обыкновенный	высота 3м, обхват ствола 10см на высоте 1,0м, количество скелетных ветвей не менее 6.
7	Граб обыкновенный	высота 3м, обхват ствола 10см на высоте 1,0м, количество скелетных ветвей не менее 6.
8	Граб обыкновенный	высота 3м, обхват ствола 10см на высоте 1,0м, количество скелетных ветвей не менее 6.
9	Граб обыкновенный	высота 3м, обхват ствола 10см на высоте 1,0м, количество скелетных ветвей не менее 6.
10	Граб обыкновенный	высота 3м, обхват ствола 10см на высоте 1,0м, количество скелетных ветвей не менее 6.
11	Граб обыкновенный	высота 3м, обхват ствола 10см на высоте 1,0м, количество скелетных ветвей не менее 6.

УСЛОВНЫЕ ОБОЗНАЧЕНИЯ

- (6-16) - вырубаемые деревья (номера согласно акту)
- (1) - вырубаемое дерево (номер согласно акту)
1. - место расположения посадки саженца
- 4.42 - промер (расстояние от твердого контура) до насаждения

		2024	№1665	Система координат МСК-39 Система высот Балтийская		
		Посадочный план (разбивочный), совмещенный с планом подземных коммуникаций				
		Калининградская область г. Калининград		Масштаб 1:500	Лист 2	Листов 5
Гл.Инж.	Вдовин	09.10.2024	ул. Дачная	ООО "РГЦ" СРО-И-032-22122011		
Геодезист	Кузьмич	09.10.2024	напротив КН 39:15:000000:6061			
Должность	Фамилия	Год подписи	Дата			