


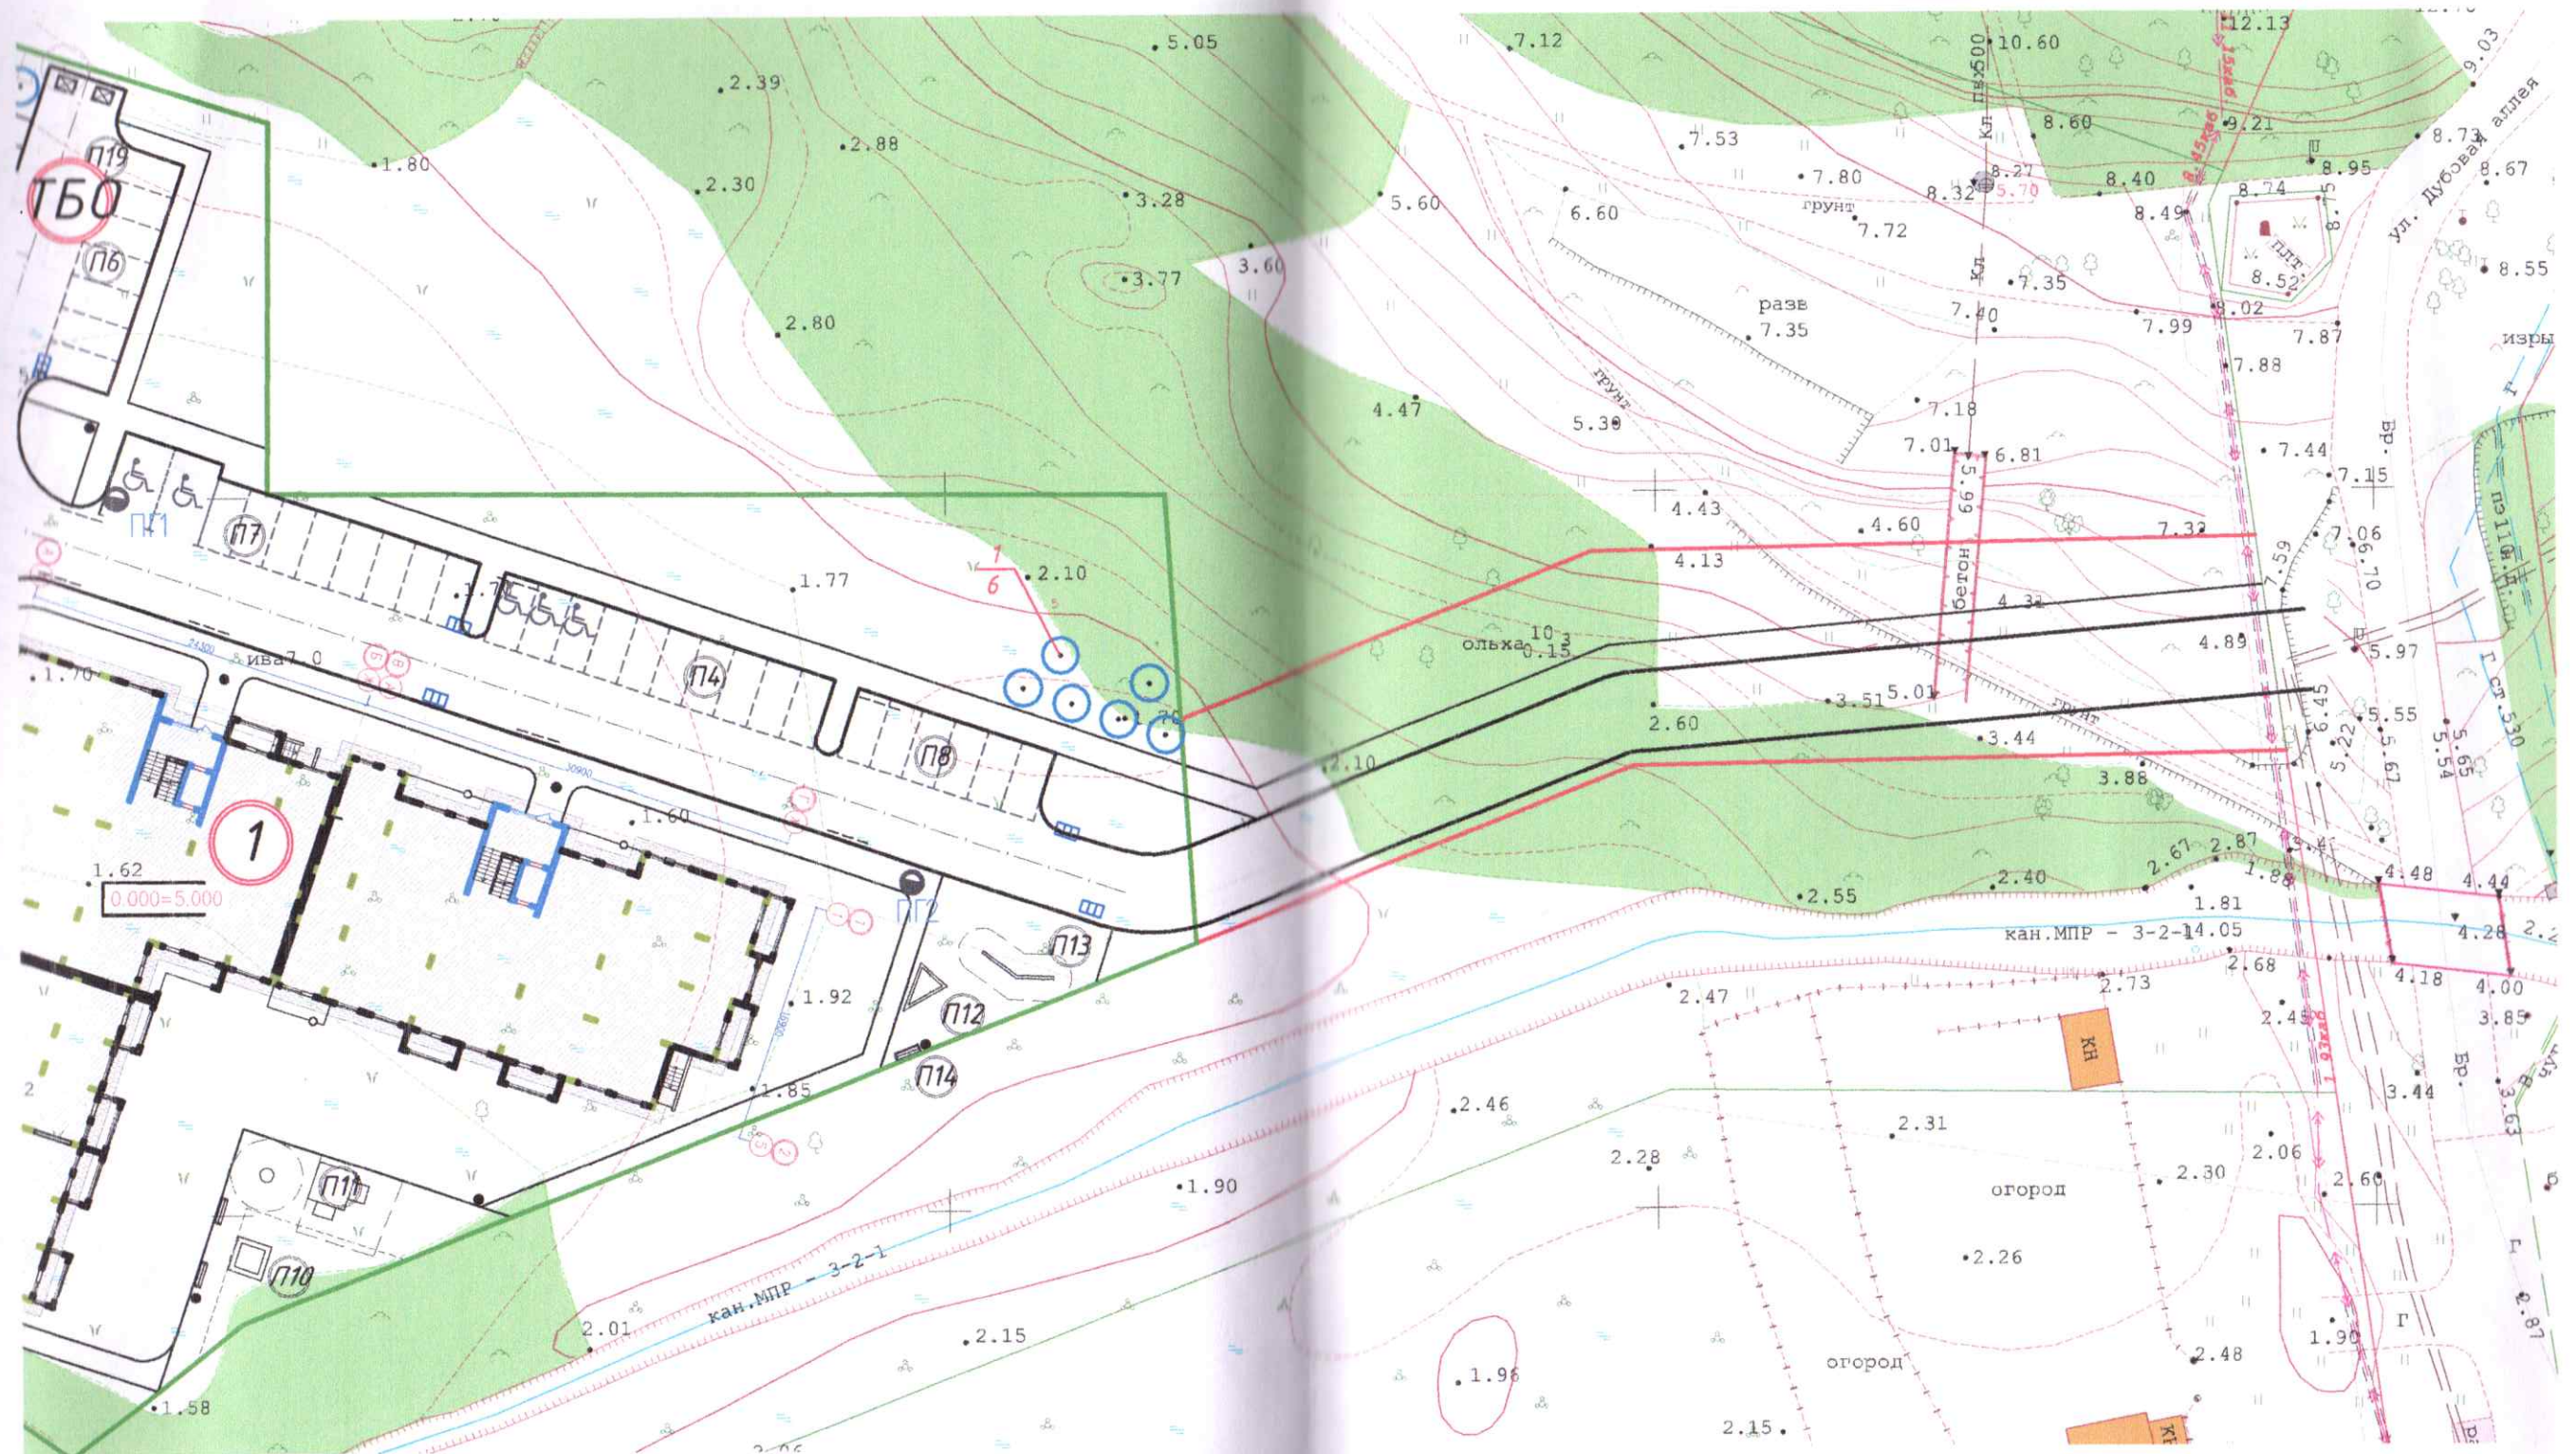

ВЕДОМОСТЬ ЭЛЕМЕНТОВ ОЗЕЛЕНЕНИЯ

Услов. изобр.	Наименование породы и вида насаждений	Возраст лет	Кол. шт.	Примеч.
1	Габ обыкновенный	12	6	

- — — — — Граница земельного участка
- — — — — Граница места допустимого размещения зданий
- ① Номер здания, сооружения, площадки
- ▭ Проектируемое здание
- Бортовой камень (БР 100.30.15)
- Бортовой камень (БР 100.20.8)
- — — — — Понижение бортового камня

					23/12/25—ПКО		
					Обустройства въезда/выезда к земельному участку 39:15:110832:426 для МЖД		
					по ул. 1-я Б. Окружная — ул. Компасная — ул. Дубовая аллея		
Изм	Кол.уч	Лист N док	Подп.	Дата		Стадия	Лист
Проектир.	Корницкий			2025		Р	2
ГИП	Воропаев			2025			4
Проверил	Воропаев			2025			
					Посадочный чертёж М 1:500		
					ООО "Проектное Бюро"		