


**Схема расположения границ
публичного сервитута**

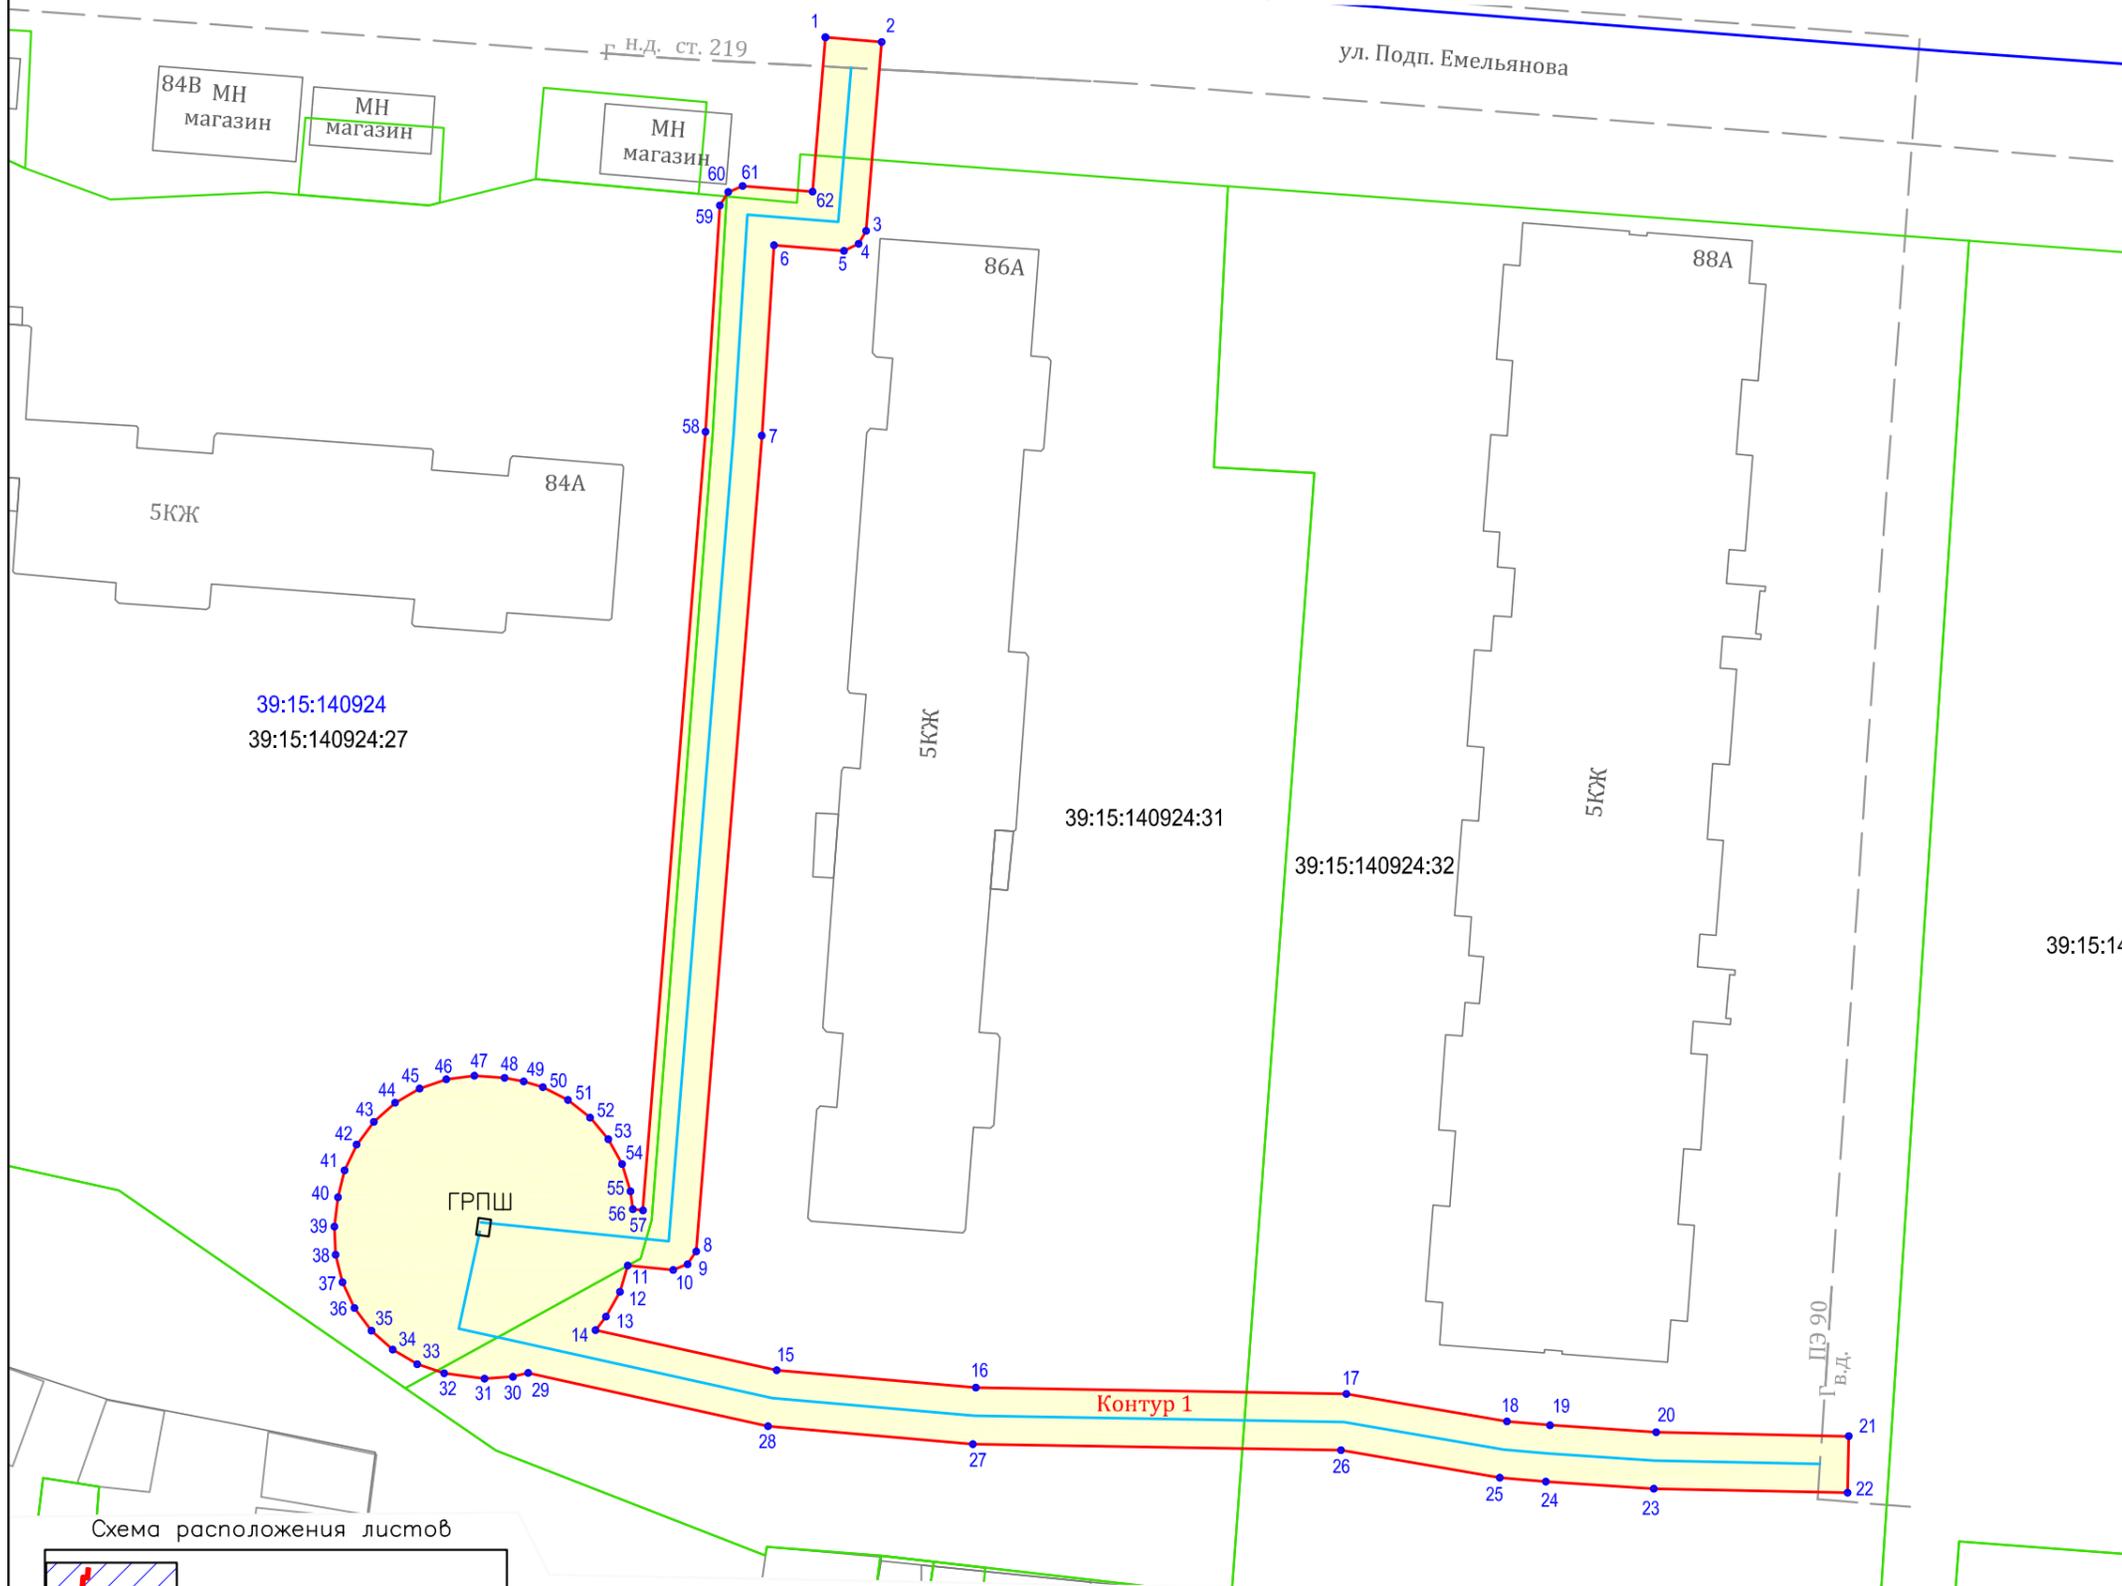

63	350971.61	1192420.70
64	350970.82	1192421.85
65	350980.63	1192428.04
66	350979.18	1192459.62
67	350979.17	1192460.91
68	350979.11	1192477.35
69	350980.90	1192490.68
70	350976.93	1192491.21
71	350975.11	1192477.61
72	350975.17	1192460.86
73	350975.22	1192458.14
74	350976.53	1192430.18
75	350966.44	1192423.82
76	350965.92	1192422.84
77	350966.03	1192421.72
78	350968.33	1192418.42
63	350971.61	1192420.70

Перечень координат границ публичного сервитута		
№	X	Y
1	351353.07	1191938.16
2	351352.74	1191942.15
3	351339.38	1191941.04
4	351338.46	1191940.51
5	351337.97	1191939.48
6	351338.36	1191934.52
7	351324.89	1191933.67
8	351267.21	1191929.03
9	351266.30	1191928.42
10	351265.88	1191927.39
11	351266.20	1191924.17
12	351264.35	1191923.62
13	351262.59	1191922.64
14	351261.64	1191921.90
15	351258.80	1191934.71
16	351257.57	1191948.82
17	351257.13	1191975.04
18	351255.17	1191986.40
19	351254.91	1191989.45
20	351254.41	1191996.98
21	351254.13	1192010.61
22	351250.13	1192010.52
23	351250.42	1191996.81
24	351250.92	1191989.15
25	351251.20	1191985.89
26	351253.14	1191974.66
27	351253.57	1191948.61
28	351254.84	1191934.10
29	351258.61	1191917.12
30	351258.34	1191916.05
31	351258.20	1191914.04
32	351258.58	1191911.18
33	351259.23	1191909.27
34	351260.25	1191907.54
35	351261.59	1191906.04
36	351263.19	1191904.84
37	351265.02	1191903.98
38	351266.97	1191903.49
39	351268.96	1191903.41
40	351271.03	1191903.67
41	351272.93	1191904.14
42	351274.75	1191904.99
43	351276.37	1191906.20
44	351277.71	1191907.70
45	351278.72	1191909.44
46	351279.38	1191911.34
47	351279.63	1191913.33
48	351279.48	1191915.46
49	351279.23	1191916.81
50	351278.82	1191918.16
51	351277.91	1191919.95
52	351276.66	1191921.52
53	351275.13	1191922.81
54	351273.37	1191923.77
55	351271.45	1191924.37
56	351270.18	1191924.54
57	351270.11	1191925.25
58	351325.17	1191929.69
59	351341.17	1191930.69
60	351342.12	1191931.29
61	351342.55	1191932.30
62	351342.16	1191937.26
1	351353.07	1191938.16

39:15:140924
39:15:140924:27

39:15:140924:31


39:15:140924:32

39:15:140924:28

ГРПШ

Контур 1

Схема расположения листов

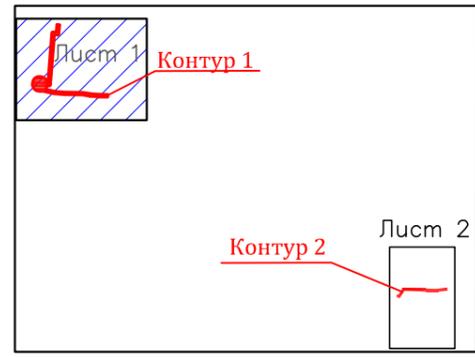

Объект: «Подключение (технологическое присоединение) газоиспользующего оборудования и объектов капитального строительства к сетям газораспределения многоквартирных жилых домов, расположенных на ЗУ КН 39:15:141706:349 по пер. 3-й Ржевский в г. Калининграде», 4797/ПО или 5732/По от 18.07.2024
Кадастровые номера земельных участков на которых расположен публичный сервитут: 39:15:140924:31; 39:15:140924:32; 39:15:140924:27; 39:15:141706:349; 39:15:141706:7
Площадь публичного сервитута: 1413 кв.м
Цель установления публичного сервитута: для размещения газопровода
 Заявитель _____
 МП _____ (подпись) _____ (расшифровка подписи)

- УСЛОВНЫЕ ОБОЗНАЧЕНИЯ**
- красные линии
 - испрашиваемый публичный сервитут
 - испрашиваемые части земельных участков
 - кадастровый участок
 - граница кадастрового квартала
 - граница населенного пункта
 - ось строящегося газопровода

Схема расположения границ публичного сервитута


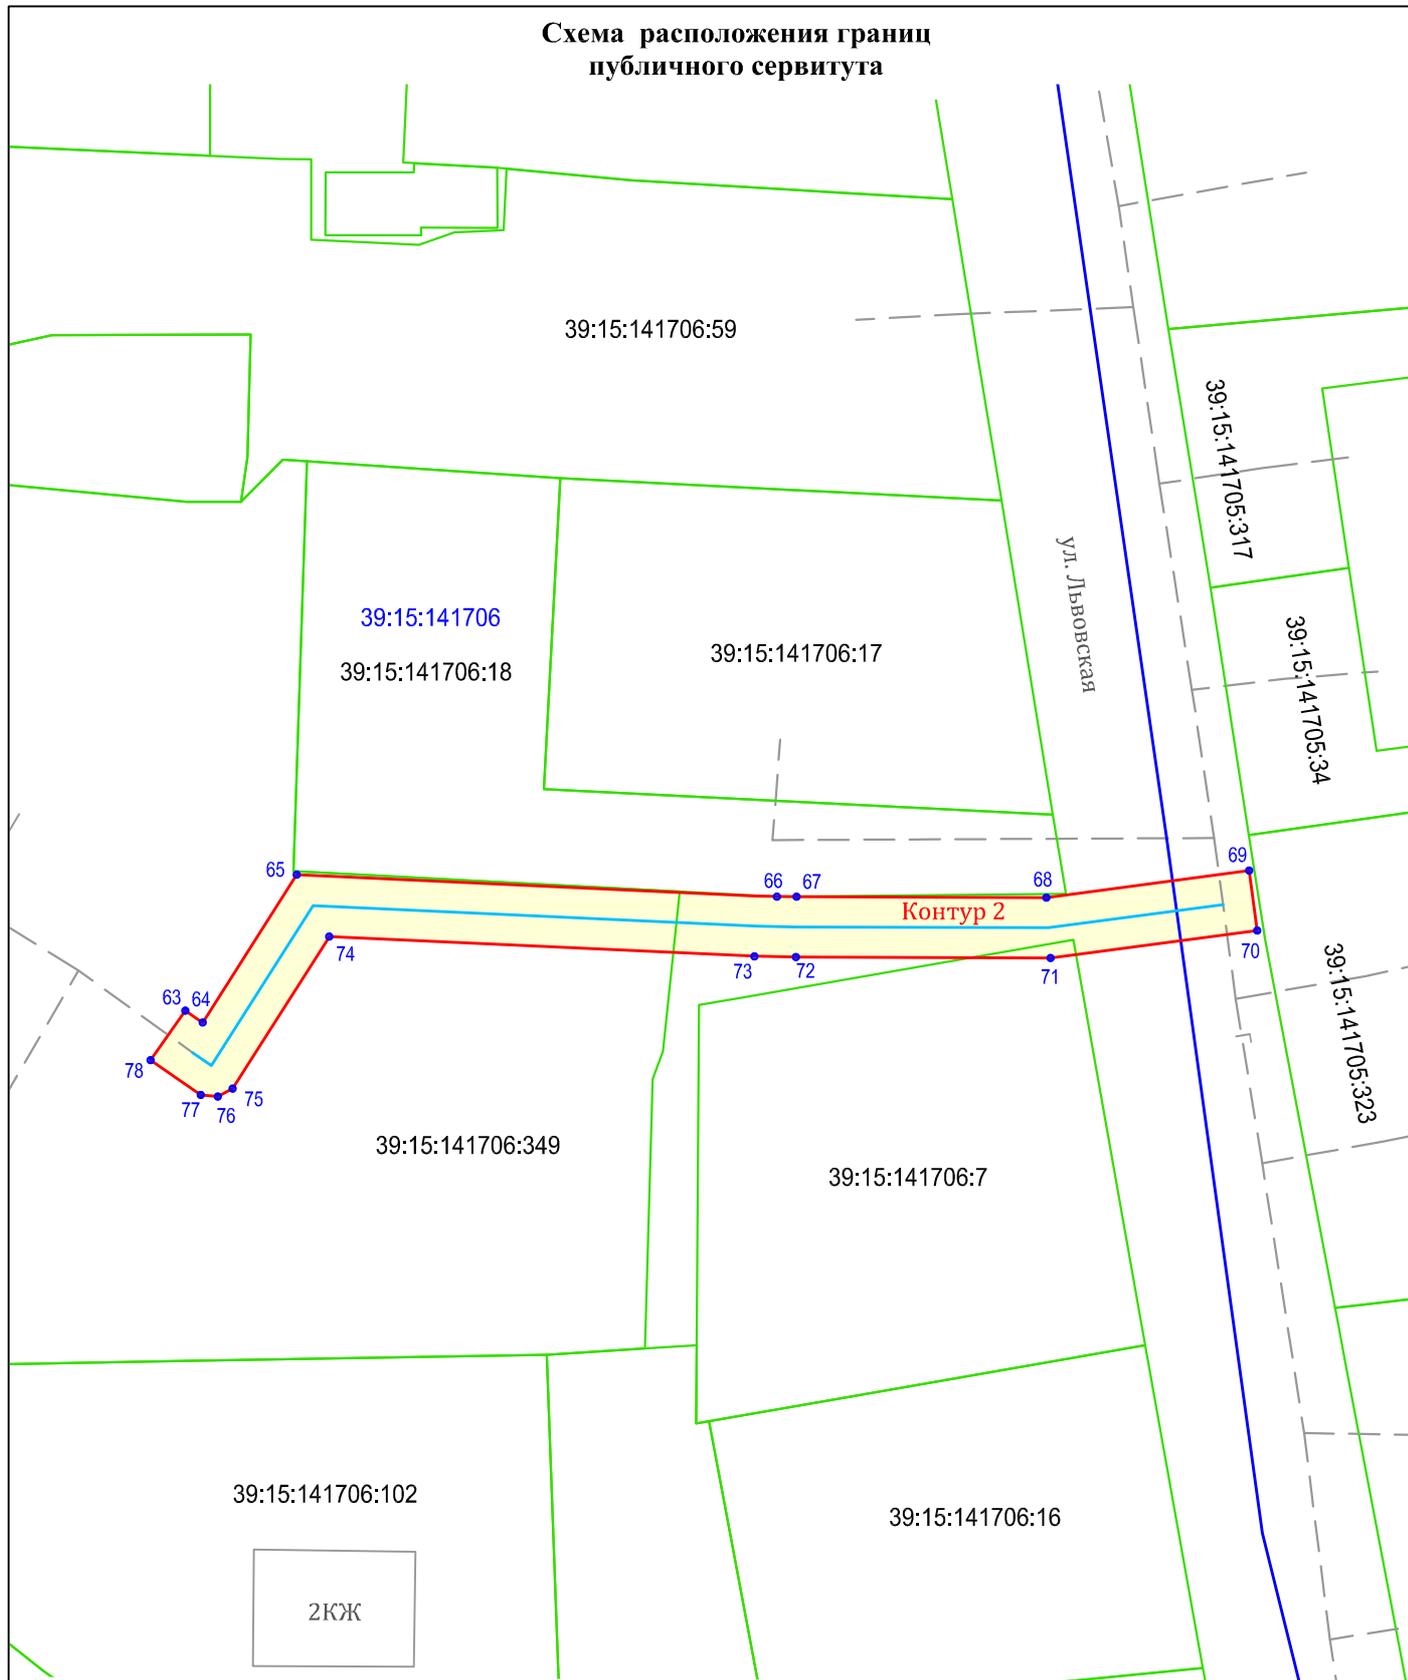


Схема расположения листов

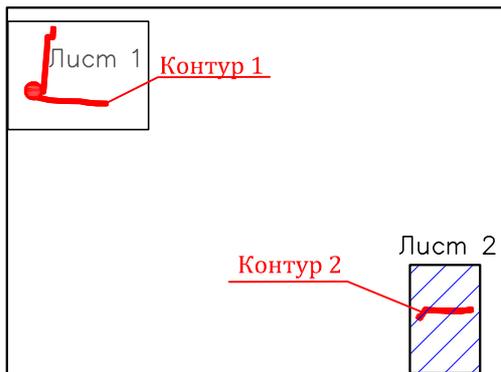

УСЛОВНЫЕ ОБОЗНАЧЕНИЯ

-  красные линии
-  испрашиваемый публичный сервитут
-  испрашиваемые части земельных участков
-  кадастровый участок
-  граница кадастрового квартала
-  граница населенного пункта
-  ось строящегося газопровода