


СХЕМА РАСПОЛОЖЕНИЯ ГРАНИЦ ПУБЛИЧНОГО СЕРВИТУТА

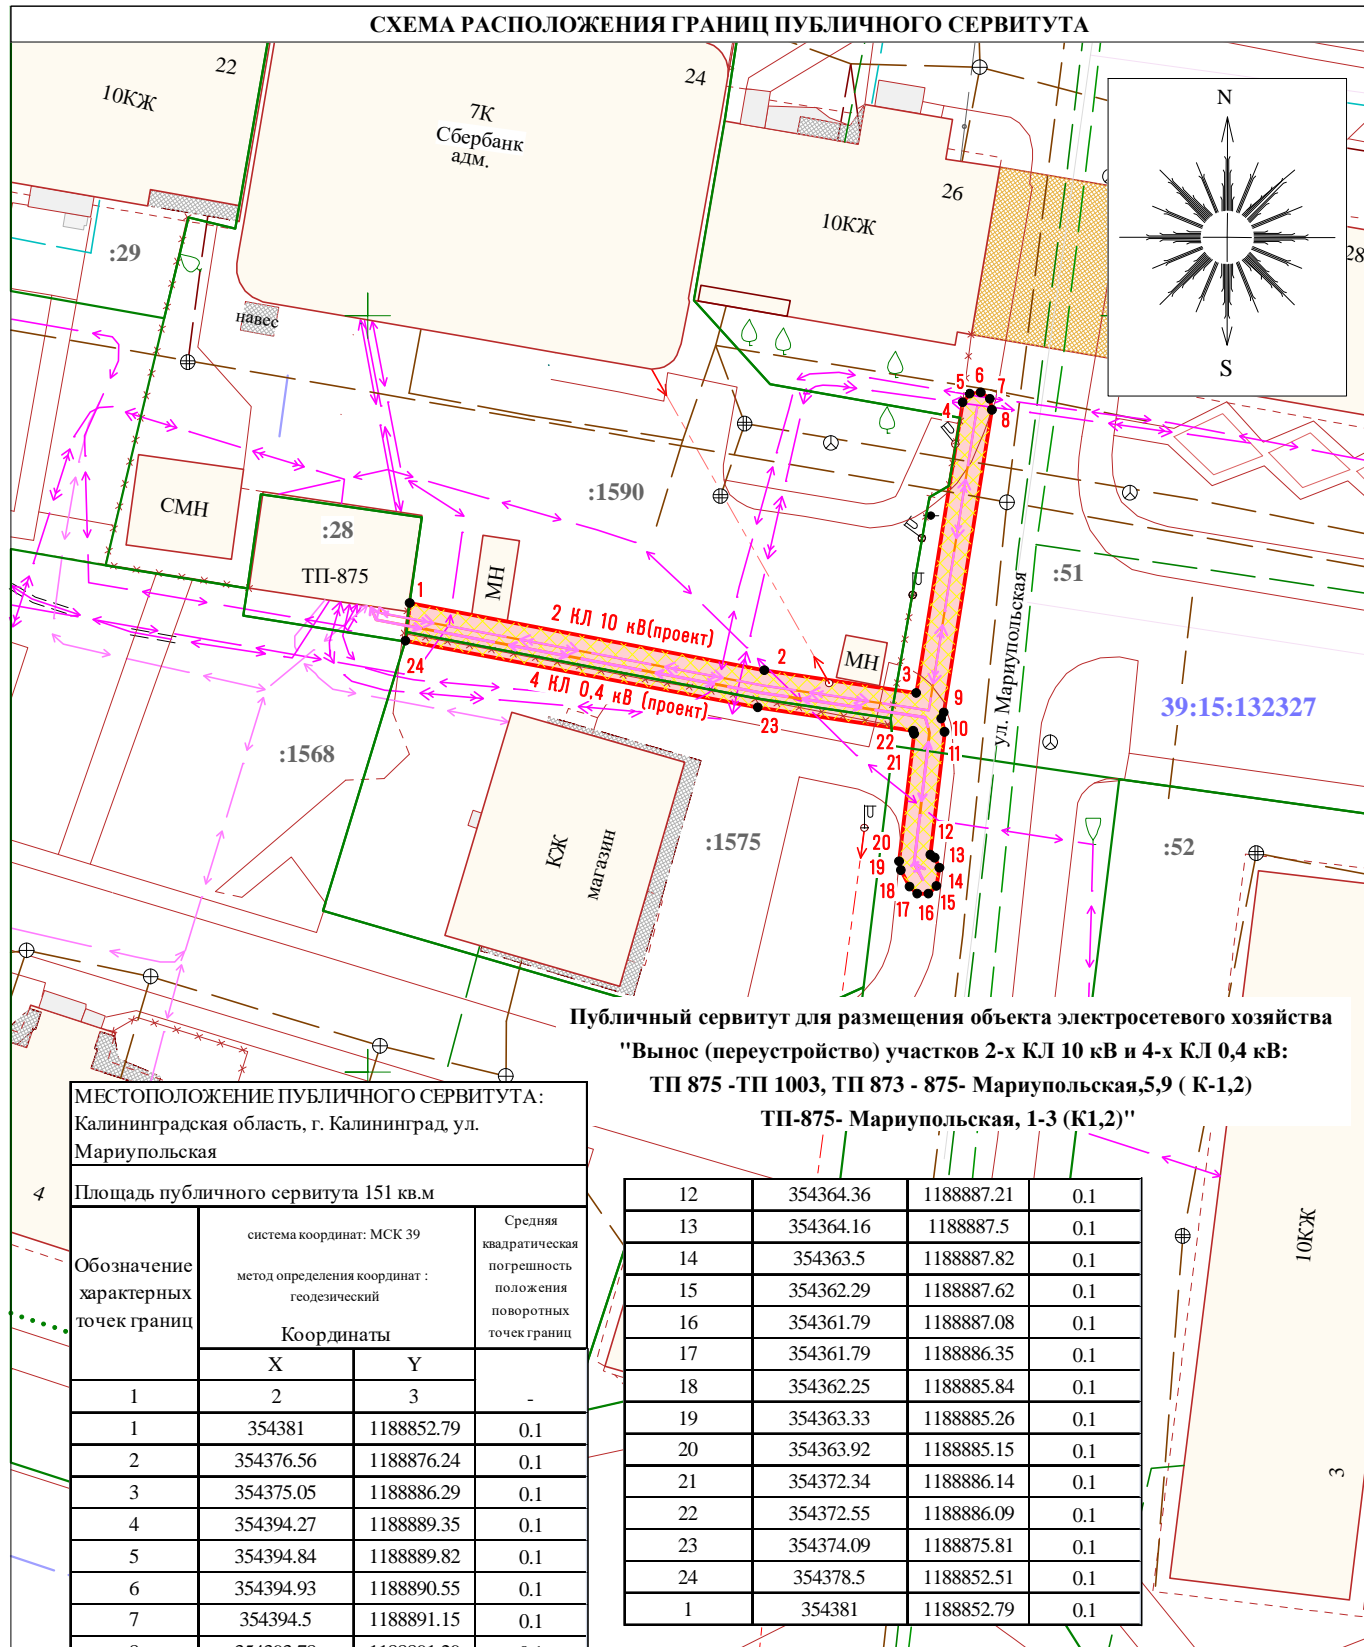

Публичный сервитут для размещения объекта электросетевого хозяйства
 "Вынос (переустройство) участков 2-х КЛ 10 кВ и 4-х КЛ 0,4 кВ:
 ТП 875 - ТП 1003, ТП 873 - 875- Мариупольская,5,9 (К-1,2)
 ТП-875- Мариупольская, 1-3 (К1,2)"

МЕСТОПОЛОЖЕНИЕ ПУБЛИЧНОГО СЕРВИТУТА:
 Калининградская область, г. Калининград, ул.
 Мариупольская

Площадь публичного сервитута 151 кв.м

Обозначение характерных точек границ	система координат: МСК 39 метод определения координат : геодезический		Средняя квадратическая погрешность положения поворотных точек границ
	Координаты		
	X	Y	
1	2	3	-
1	354381	1188852.79	0.1
2	354376.56	1188876.24	0.1
3	354375.05	1188886.29	0.1
4	354394.27	1188889.35	0.1
5	354394.84	1188889.82	0.1
6	354394.93	1188890.55	0.1
7	354394.5	1188891.15	0.1
8	354393.78	1188891.29	0.1
9	354373.76	1188888.1	0.1
10	354373.35	1188887.94	0.1
11	354372.48	1188888.16	0.1

12	354364.36	1188887.21	0.1
13	354364.16	1188887.5	0.1
14	354363.5	1188887.82	0.1
15	354362.29	1188887.62	0.1
16	354361.79	1188887.08	0.1
17	354361.79	1188886.35	0.1
18	354362.25	1188885.84	0.1
19	354363.33	1188885.26	0.1
20	354363.92	1188885.15	0.1
21	354372.34	1188886.14	0.1
22	354372.55	1188886.09	0.1
23	354374.09	1188875.81	0.1
24	354378.5	1188852.51	0.1
1	354381	1188852.79	0.1

УСЛОВНЫЕ ОБОЗНАЧЕНИЯ

- граница устанавливаемого сервитута
- кадастровые участки по сведениям ЕГРН
- граница и номер кадастрового квартала
- поворотные точки границ сервитута

Заявка 20_00632		Схема местоположения публичного сервитута М 1:500		ООО "ГЕОИД"
Картограф	Иванова Т.В.	23.03.20	"Вынос (переустройство) участков 2-х КЛ 10 кВ и 4-х КЛ 0,4 кВ: ТП 875 - ТП 1003,	
Должность	Фамилия	Подпись	Дата	

