


СХЕМА ГРАНИЦ публичного сервитута

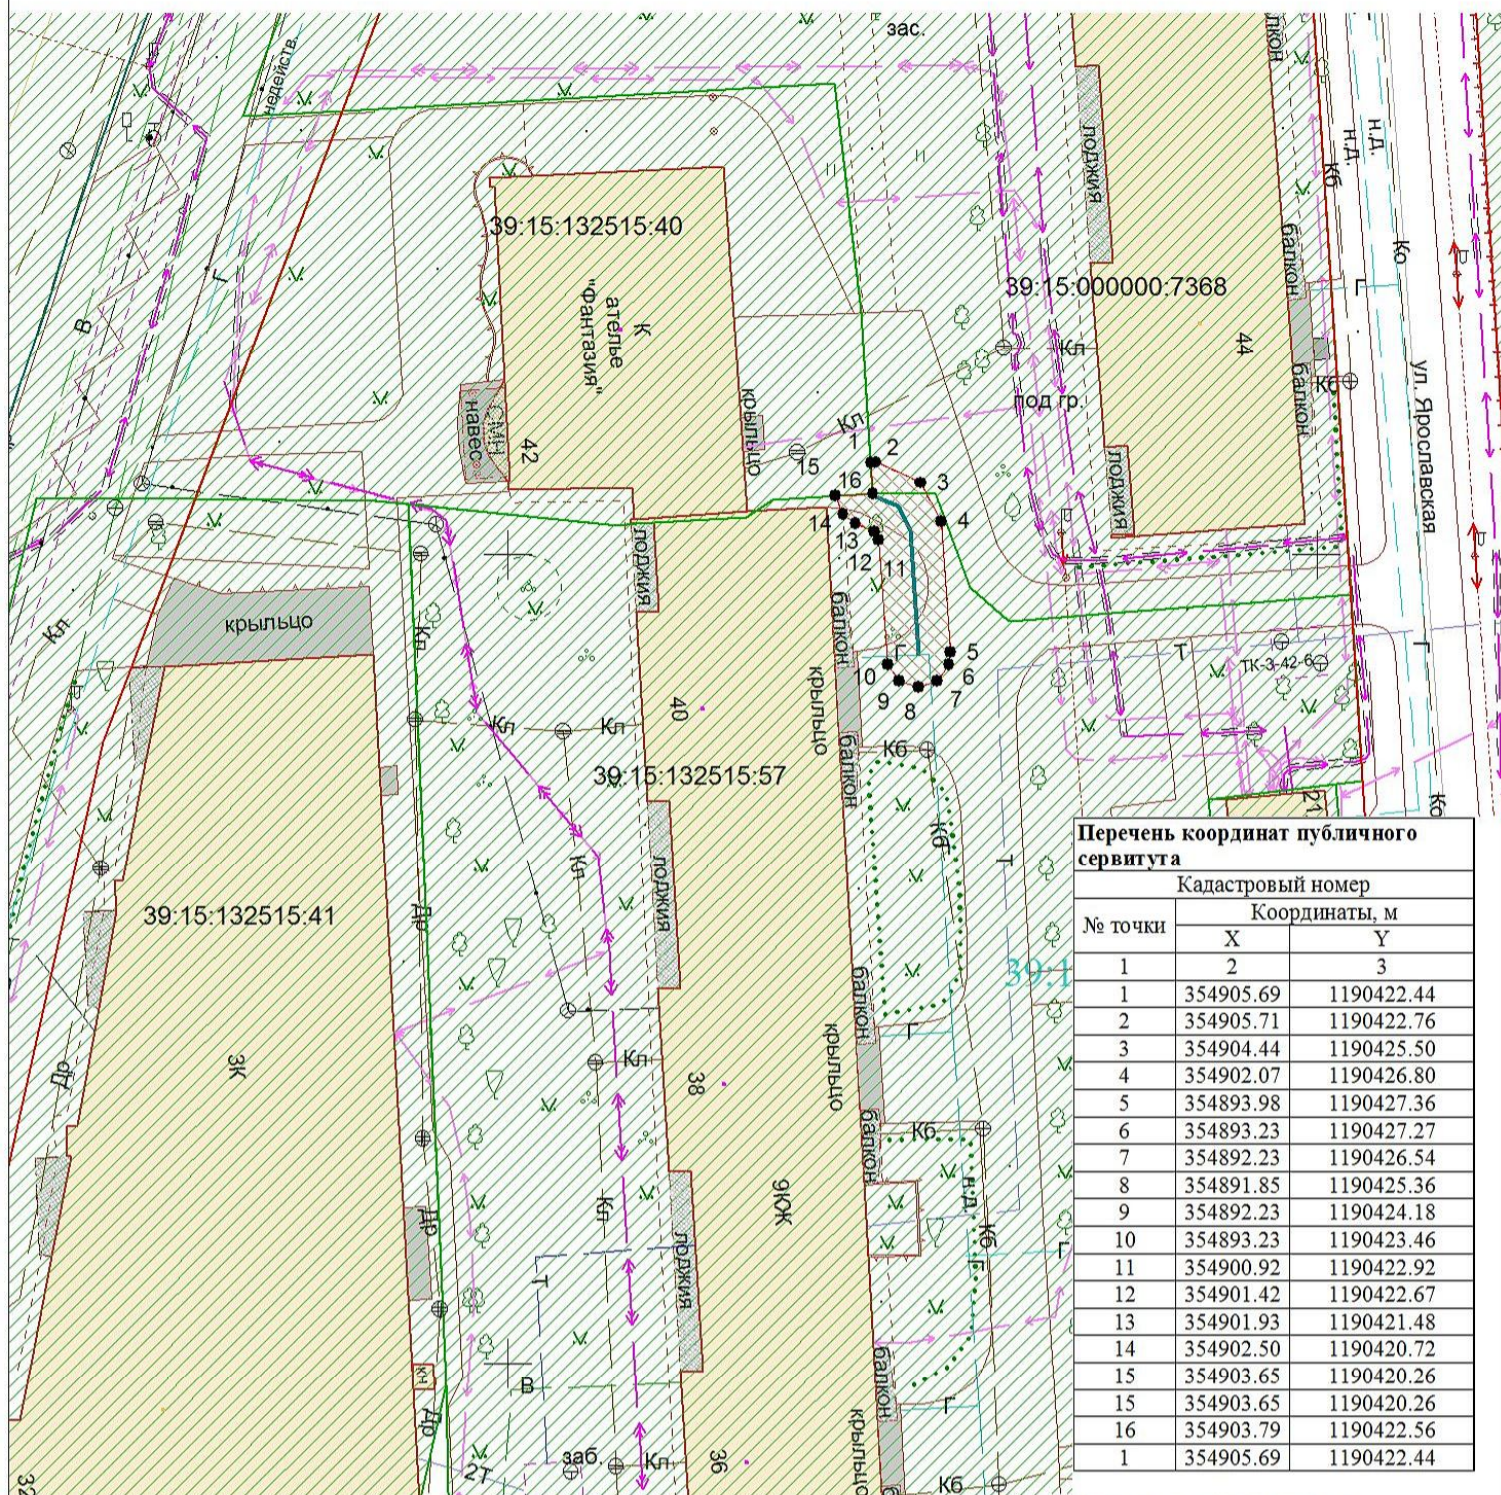

Перечень координат публичного сервитута

№ точки	Кадастровый номер	
	Координаты, м	
	X	Y
1	2	3
1	354905.69	1190422.44
2	354905.71	1190422.76
3	354904.44	1190425.50
4	354902.07	1190426.80
5	354893.98	1190427.36
6	354893.23	1190427.27
7	354892.23	1190426.54
8	354891.85	1190425.36
9	354892.23	1190424.18
10	354893.23	1190423.46
11	354900.92	1190422.92
12	354901.42	1190422.67
13	354901.93	1190421.48
14	354902.50	1190420.72
15	354903.65	1190420.26
15	354903.65	1190420.26
16	354903.79	1190422.56
1	354905.69	1190422.44

УСЛОВНЫЕ ОБОЗНАЧЕНИЯ:

- красные линии
- испрашиваемые земельные участки
- испрашиваемый публичный сервитут
- кадастровый участок
- граница кадастрового квартала
- граница кадастрового участка
- ось строящегося газопровода

Объект: Проектирование и строительство участка газопровода низкого давления до границ земельного участка с кадастровым номером 39:15:132515:40 по ул. 9 Апреля, 42 в г. Калининграде

Кадастровый номер участка: 39:15:132515:57, 39:15:000000:7368

Целевое назначение: под существующий многоквартирный дом

Площадь публичного сервитута: 53 кв.м

Цель установления публичного сервитута: для размещения газопровода

Заявитель

М.П.

(подпись)

(расшифровка подписи)

Заявка

Масштаб 1:500

Система координат МСК-39

Директор Глеза О.Л.

Должность Фамилия

Подпись Дата

Кадастровый квартал 39:15:132515

ООО "Геоид Зем"