

Российская Федерация
Калининградская область
Индивидуальный предприниматель
Литвинов Владимир Владимирович
ОГРНИП 322392600007032

ПРОЕКТНАЯ ДОКУМЕНТАЦИЯ


Г. КАЛИНИНГРАД, УЛ. ГЕН.-ФЕЛЬД. РУМЯНЦЕВА, 3

Проект компенсационного озеленения

344-1/2023.ПКО

Том 1

Утверждаю:
Заместитель главы
администрации, председатель
комитета городского хозяйства
и строительства администрации
городского округа «Город Калининград»

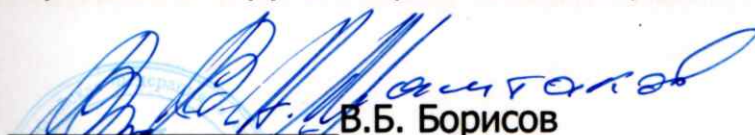
В.Б. Борисов
«13» сентября 2024 г.

Индивидуальный предприниматель



В. В. Литвинов

«26» декабря 2023 г.

2023

и-ПКО-54
от 13.09.2024

Российская Федерация
Калининградская область
Индивидуальный предприниматель
Литвинов Владимир Владимирович
ОГРНИП 322392600007032

ПРОЕКТНАЯ ДОКУМЕНТАЦИЯ

Г. КАЛИНИНГРАД, УЛ. ГЕН.-ФЕЛЬД. РУМЯНЦЕВА, 3

Проект компенсационного озеленения

344-1/2023.ПКО

Том 1

Индивидуальный предприниматель



В. В. Литвинов

«26» декабря 2023 г.

Пояснительная записка

В соответствии с актом обследования зеленых насаждений от 16.06.2023 г. № а-ОЗН-849: на земельном участке по адресу: ул. Ген.-фельдм. Румянцева, 3 в г. Калининграде, планируется вырубка 1 дерева (площадь вырубаемого зеленого насаждения меньше 100 кв.м.)

Запланированная к вырубке порода дерева соответствует: 2 группе ценности (ценная) – 1 дерево (экологическая ценность 9 баллов) (таблица №1).

Таблица №1

№ п/п	Наименование вида	Кол-во, шт.	Группа ценности	Экологическая ценность вида	
				Баллов за шт.	Итого баллов
1	Клен белый	1	II	9	9
ИТОГО:		1			9

В соответствии с Законом Калининградской области от 21.12.2006 № 100 «Об охране зеленых насаждений» проектом, взамен вырубаемого зеленого насаждения, предусматривается компенсационное озеленение по адресу: Калининградская область, г.Калининград, ул. Ген.-фельдм. Румянцева, 3 рядом с участком с кадастровым номером 39:15:111504:241, посадкой 1 (одного) саженца дерева.

Согласно постановлению Правительства Калининградской области от 05.10.2022 № 520 «О внесении изменений в постановление Правительства Калининградской области от 19 марта 2007 года № 118 «Об определении нормативов и порядка исчисления компенсационной стоимости зеленых насаждений на территории Калининградской области» и согласно постановлению Правительства Калининградской области от 05.10.2022 № 521 «Об определении экологической ценности видов (пород) зеленых насаждений и правил замены видов (пород) зеленых насаждений при проведении компенсационного озеленения на территории Калининградской области», высаживаемая порода дерева соответствует: 2 группе ценности (ценная) – 1 дерево (экологическая ценность 9 баллов) (Таблица № 2):

Таблица №2

№ п/п	Наименование вида	Кол-во, шт.	Группа ценности	Экологическая ценность вида пород, баллы	
				Баллы за шт.	Итого баллов
1	Клен белый	1	II	9	9
ИТОГО		1			9

Компенсационное озеленение выполнить в соответствии с требованиями СП 42.13330.2016 «Планировка и застройка городских и сельских поселений», Правил благоустройства территории городского округа «Город Калининград», утвержденных решением городского Совета депутатов Калининграда от 30.06.2021 № 182, «Правил создания, охраны и содержания зеленых насаждений в городах Российской Федерации», утвержденных приказом Государственного Комитета Российской Федерации по строительству и жилищно-коммунальному комплексу от 15.12.1999 № 153, в срок до 01.11.2025.

						344-1/2023-ПКО-ТЧ		
Изм.	Кол.уч.	Лист	№ док	Подпись	Дата	Проект компенсационного озеленения по адресу: ул.Ген.-фельд. Румянцева,3		
Руковод.	Литвинов				12.2023			
Разработ.	Печенкина				12.2023			
Н.контроль	Казаков				12.2023			
						Стадия	Лист	Листов
						П	1	2
						ИП Литвинов		

Место посадки зеленых насаждений представлено на посадочном плане. Саженцы деревьев для выполнения компенсационного озеленения должны быть из питомника и соответствовать требованиям ГОСТ Р 59370-2021. «Зеленые» стандарты. Посадочный материал декоративных растений. (Таблица № 3):

Таблица №3

№ п/п	Наименование вида	Ед. изм.	Кол-во, шт.	Высота (м) не менее	Обхват ствола на высоте 1,0 м, (см)
1	Клен белый	шт.	1	3,0	10,0
	ИТОГО		1 дерево		

Саженец дерева для посадки должен быть с закрытой корневой системой в контейнере (объем контейнера – не менее 20 литров), иметь ровный прямой ствол, здоровую, нормально развитую корневую систему с хорошо выраженной скелетной частью, симметричную крону, очищенную от сухих и поврежденных ветвей. На саженце не должно быть механических повреждений и признаков повреждения болезнями и вредителями.

При посадке дерева в посадочную яму предусмотреть внесение растительной земли не менее 70 % объема посадочной ямы.

После посадки организовать механическое закрепление («заякоривание») высаженного дерева комплектом из 3-х кольев и подвязывание его к кольям с креплением 3-мя растяжками из тканевой ленты шириной не менее 3 см.

Для мягкой манжеты-прокладки использовать мешковину. Диаметр окоренных импрегнированных кольев – не менее 5 см, высота – не менее 1,5 м над уровнем земли после установки (общая высота – не менее 2,0 м).

Кроме того, сформировать приствольную лунку диаметром не менее 0,5 м для выполнения полива и установить защитную манжету для предохранения саженца от механических повреждений при окосе.

Посадку и дальнейший уход за высаженным зеленым насаждением необходимо организовать в соответствии с Правилами создания, охраны и содержания зеленых насаждений в городах Российской Федерации (МДС 13-5.2000).

Исполнительную специализированную топографическую съемку места посадки зеленого насаждения, высаженного на территории общего пользования, предоставить в формате шейп-файлов (файлы в формате SHP) в комитет городского развития и цифровизации для внесения на дежурный план города и геоинформационный портал сайта администрации городского округа «Город Калининград»


Зеленое насаждение, высаженное на территории общего пользования в срок не ранее чем через один год после посадки передать установленным порядком для дальнейшего содержания учреждению, наделенному полномочиями по содержанию зеленых насаждений на общегородских территориях городского округа «Город Калининград».

Изм.	Кол.уч.	Лист	№ док	Подпись	Дата

344-1/2023-ПКО-ТЧ

Лист

2

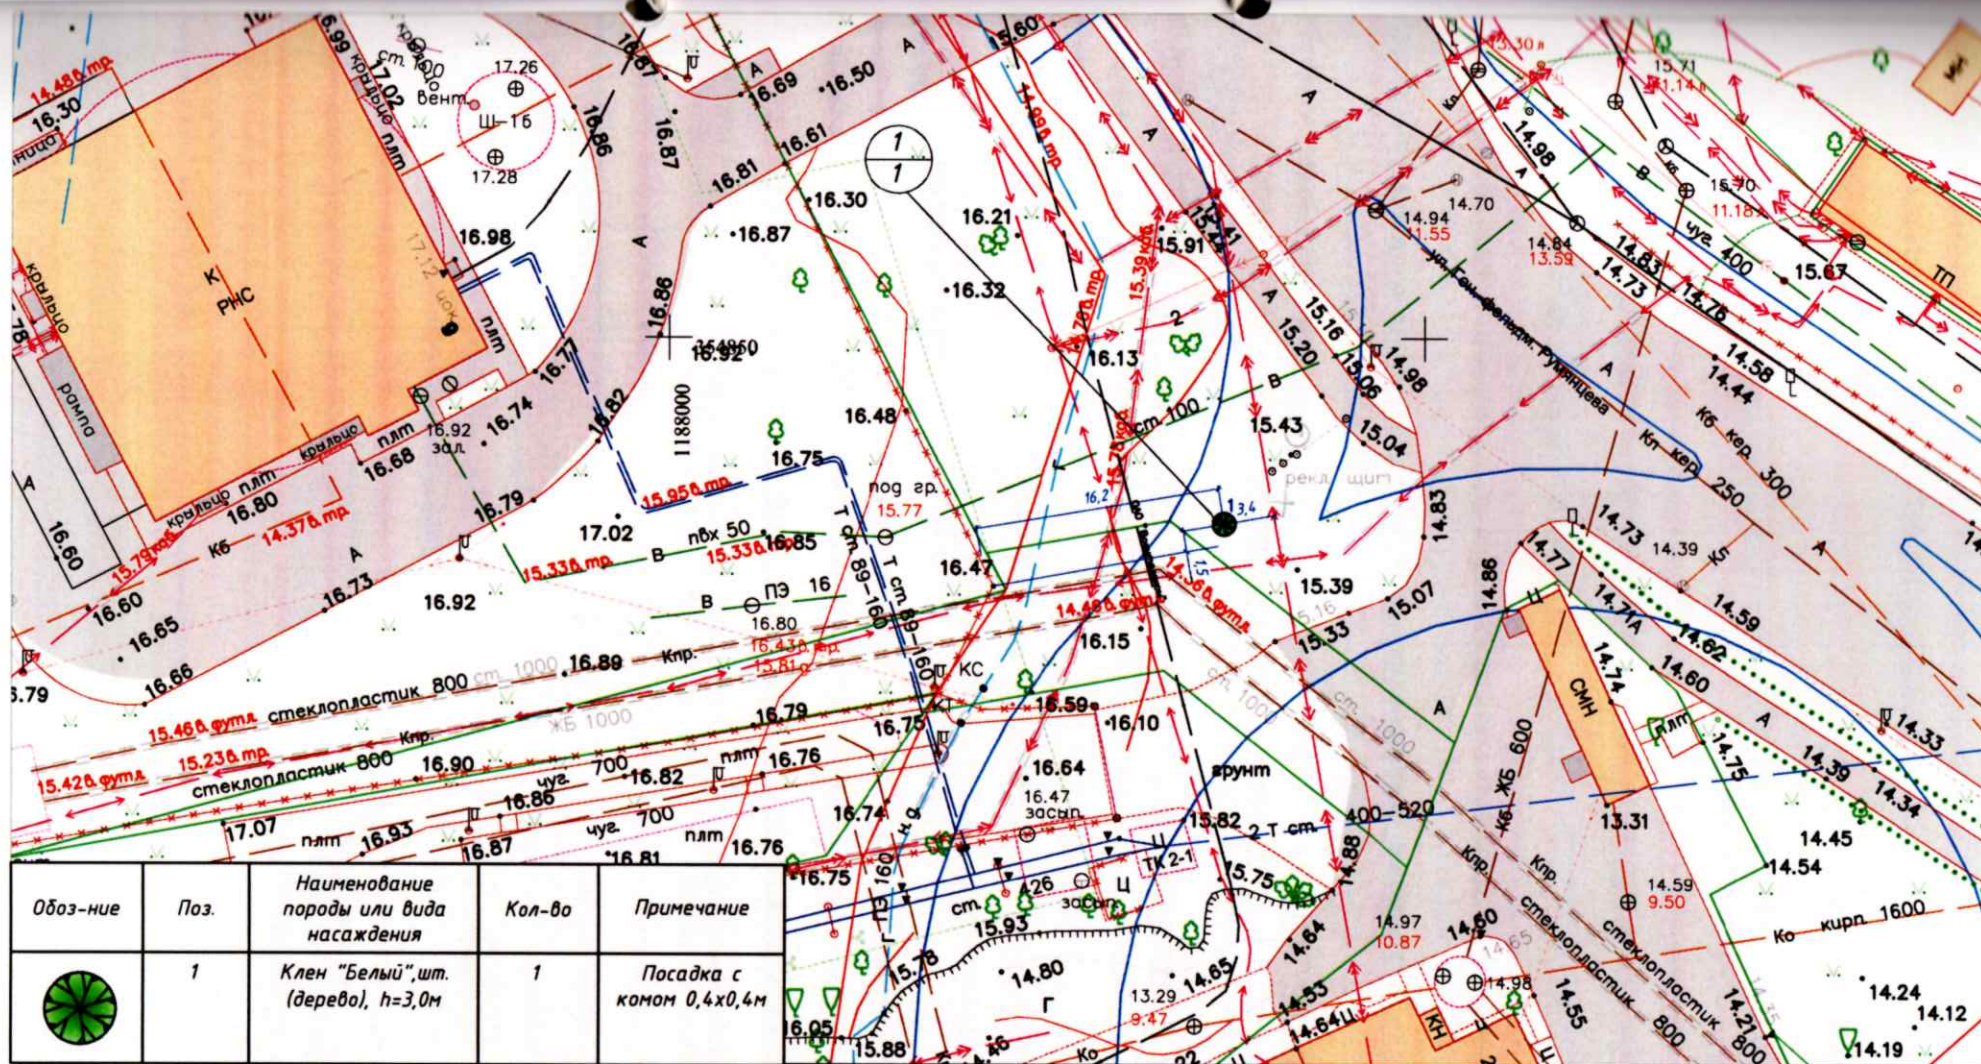

Обоз-ние	Поз.	Наименование породы или вида насаждения	Кол-во	Примечание
	1	Клен "Белый", шт. (дерево), h=3,0м	1	Посадка с комом 0,4x0,4м

Условные обозначения:

- электрический кабель (подземный)
- границы кадастрового участка
- газопровод

Проверил:
 и.о. старшего инженера
 системы 10.09.2023
 Азаров И.В. *[Signature]*

Изм.	Кол.	Лист	№ док	Подпись	Дата
Руковод.		Литвинов		<i>[Signature]</i>	12.2023
Разработ.		Печенкина		<i>[Signature]</i>	12.2023
Н.контроль		Романов		<i>[Signature]</i>	12.2023

344-1/2023-ПКО-ГЧ

Проект компенсационного озеленения по адресу: ул.Ген.-фельд. Румянцева,3

Стадия	Лист	Листов
П	1	1

Посадочный план (разбивочный) зеленых насаждений, совмещенный с планом сетей инженерных коммуникаций М1:500

ИП Литвинов