


Согласовано

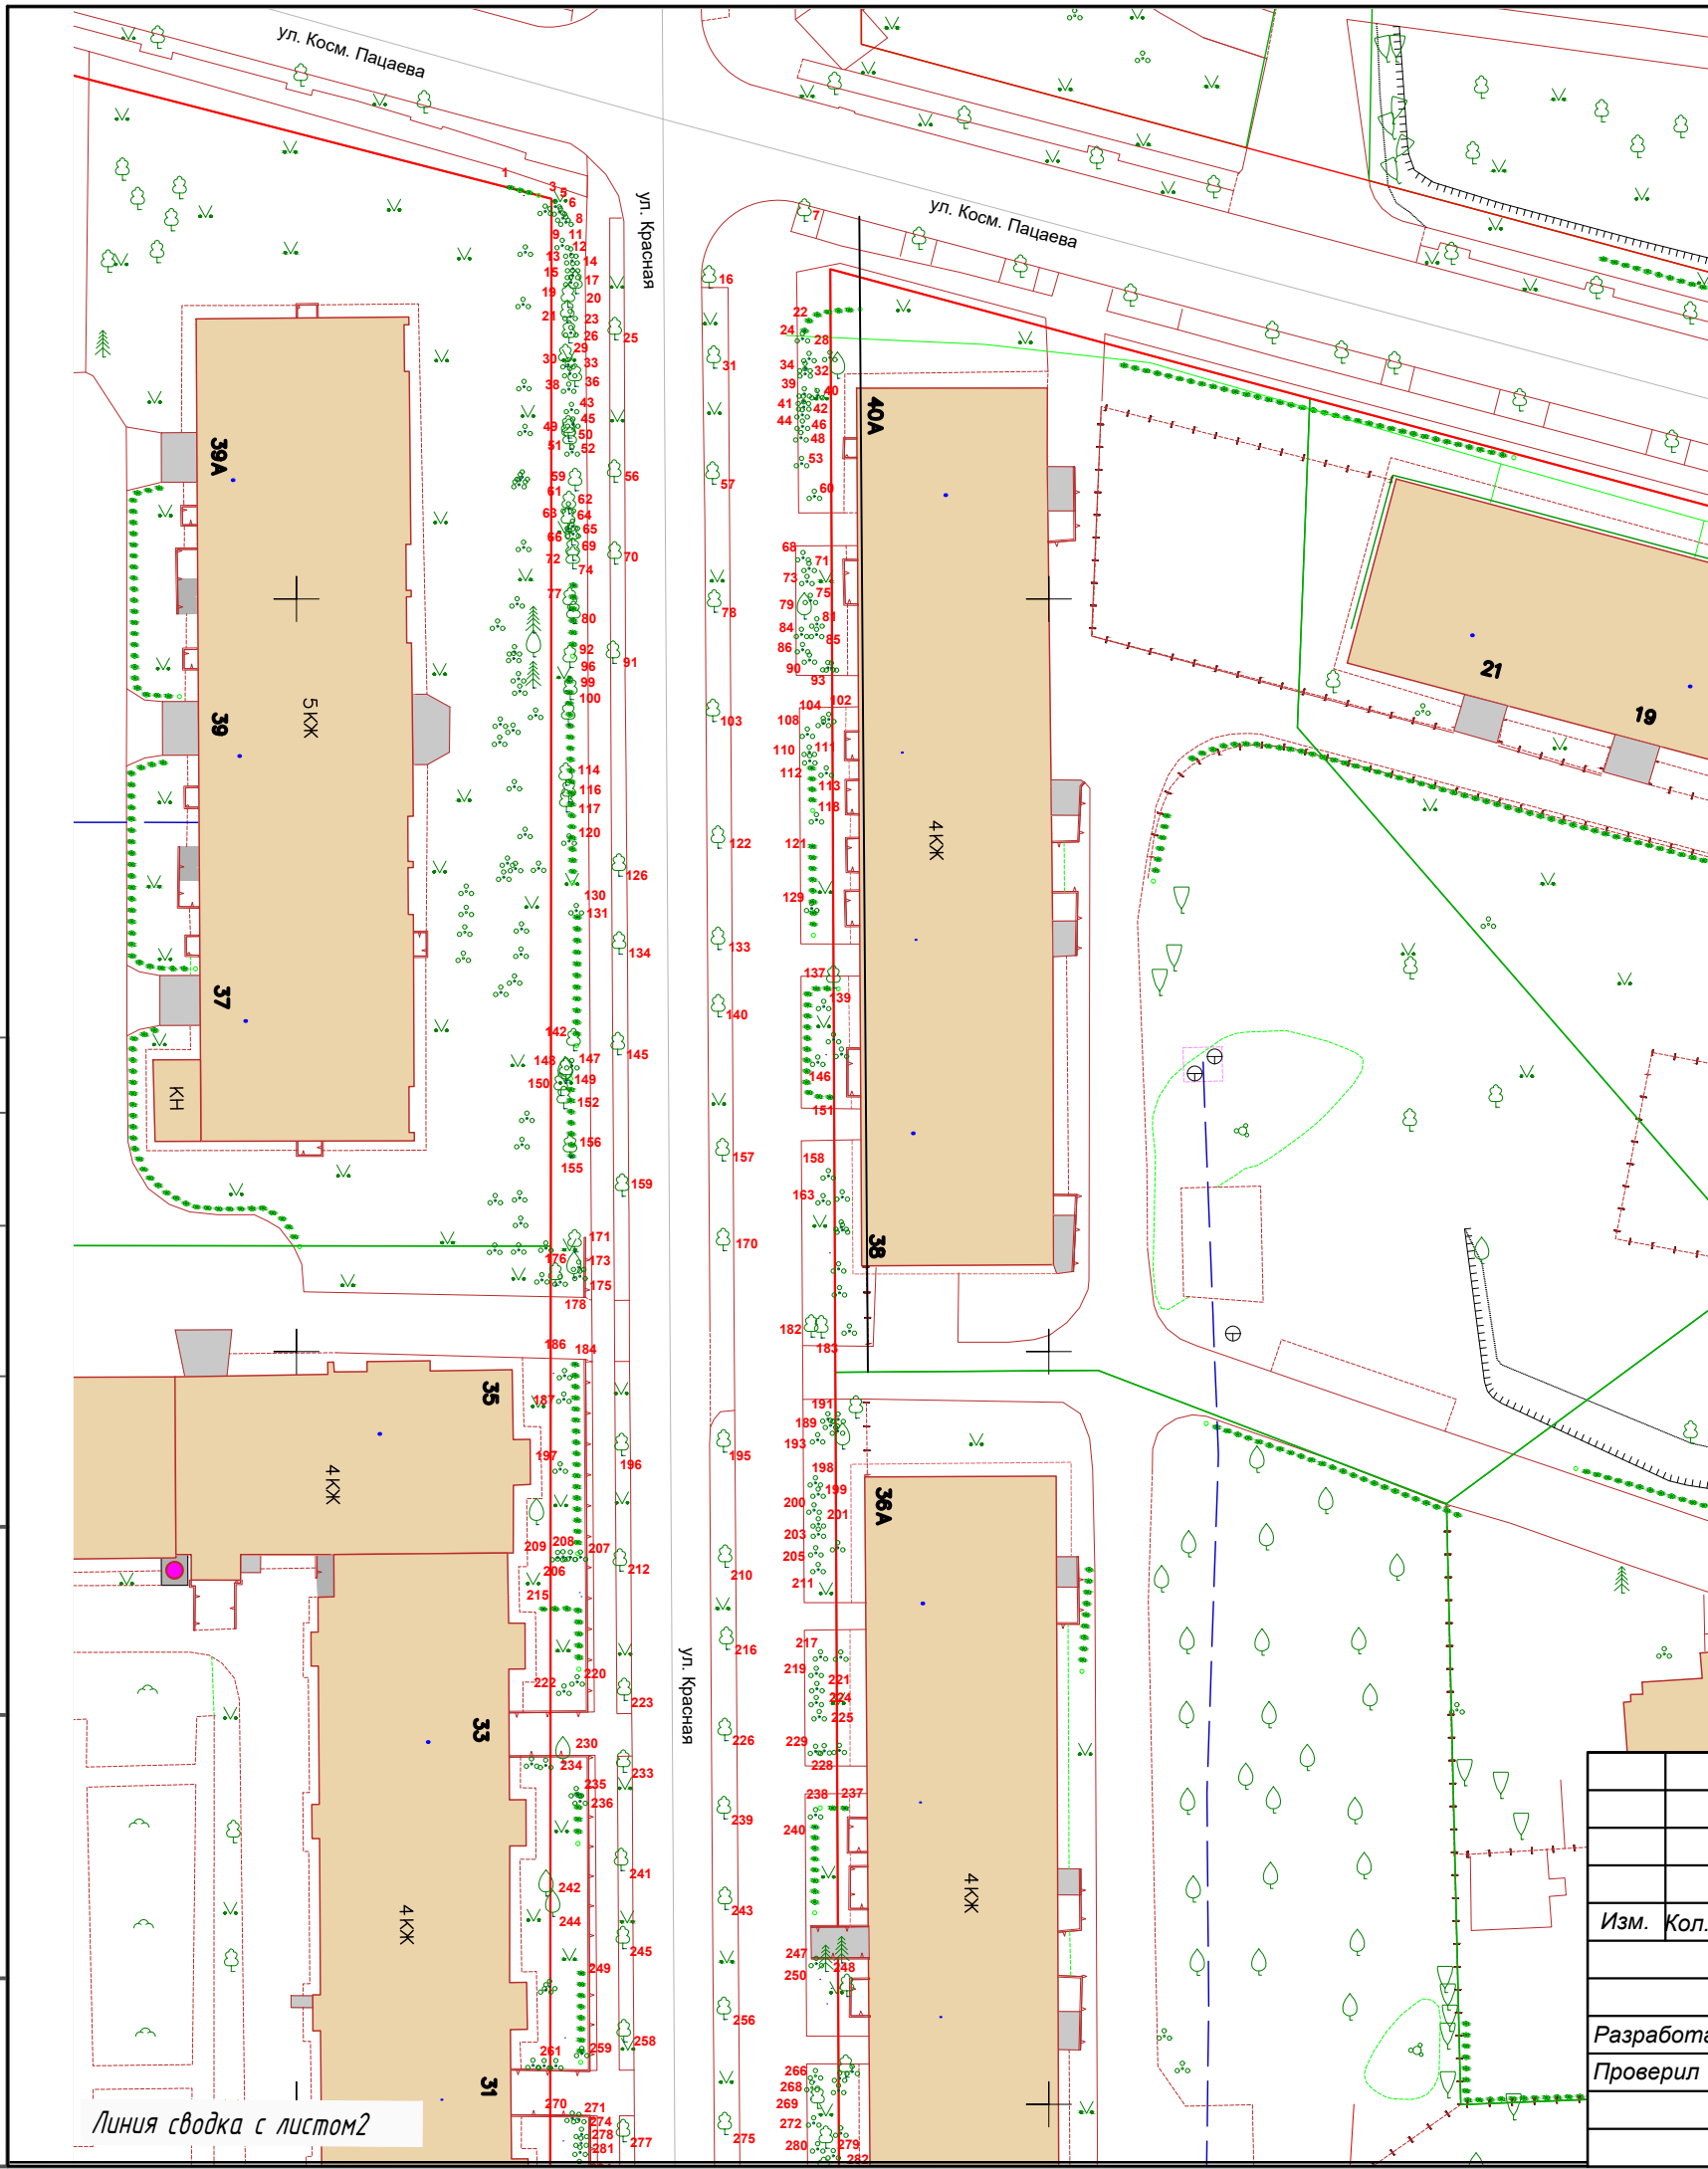


Взам. инв. №

Подп. и дата

Инв. № подл.



Условные обозначения


 - деревья попадающие под вырубку
 - сохраняемые деревья
 - сохраняемые кусты

Линия сводка с листом 2

Изм.	Кол. уч.	Лист	№ док.	Подпись	Дата
Разработала	Зенкина				
Проверил	Мариненко				

Капитальный ремонт по ул. Красная (от пр. Мира до ул. Марш. Борзова) в г. Калининграде				
На участке от С. Разина до ул. Косм. Пацаева		Стадия	Лист	Листов
		П	1	2
Подеревная съемка. М1:500			МКУ "ГДСР"	

Линия сводка с листом 1

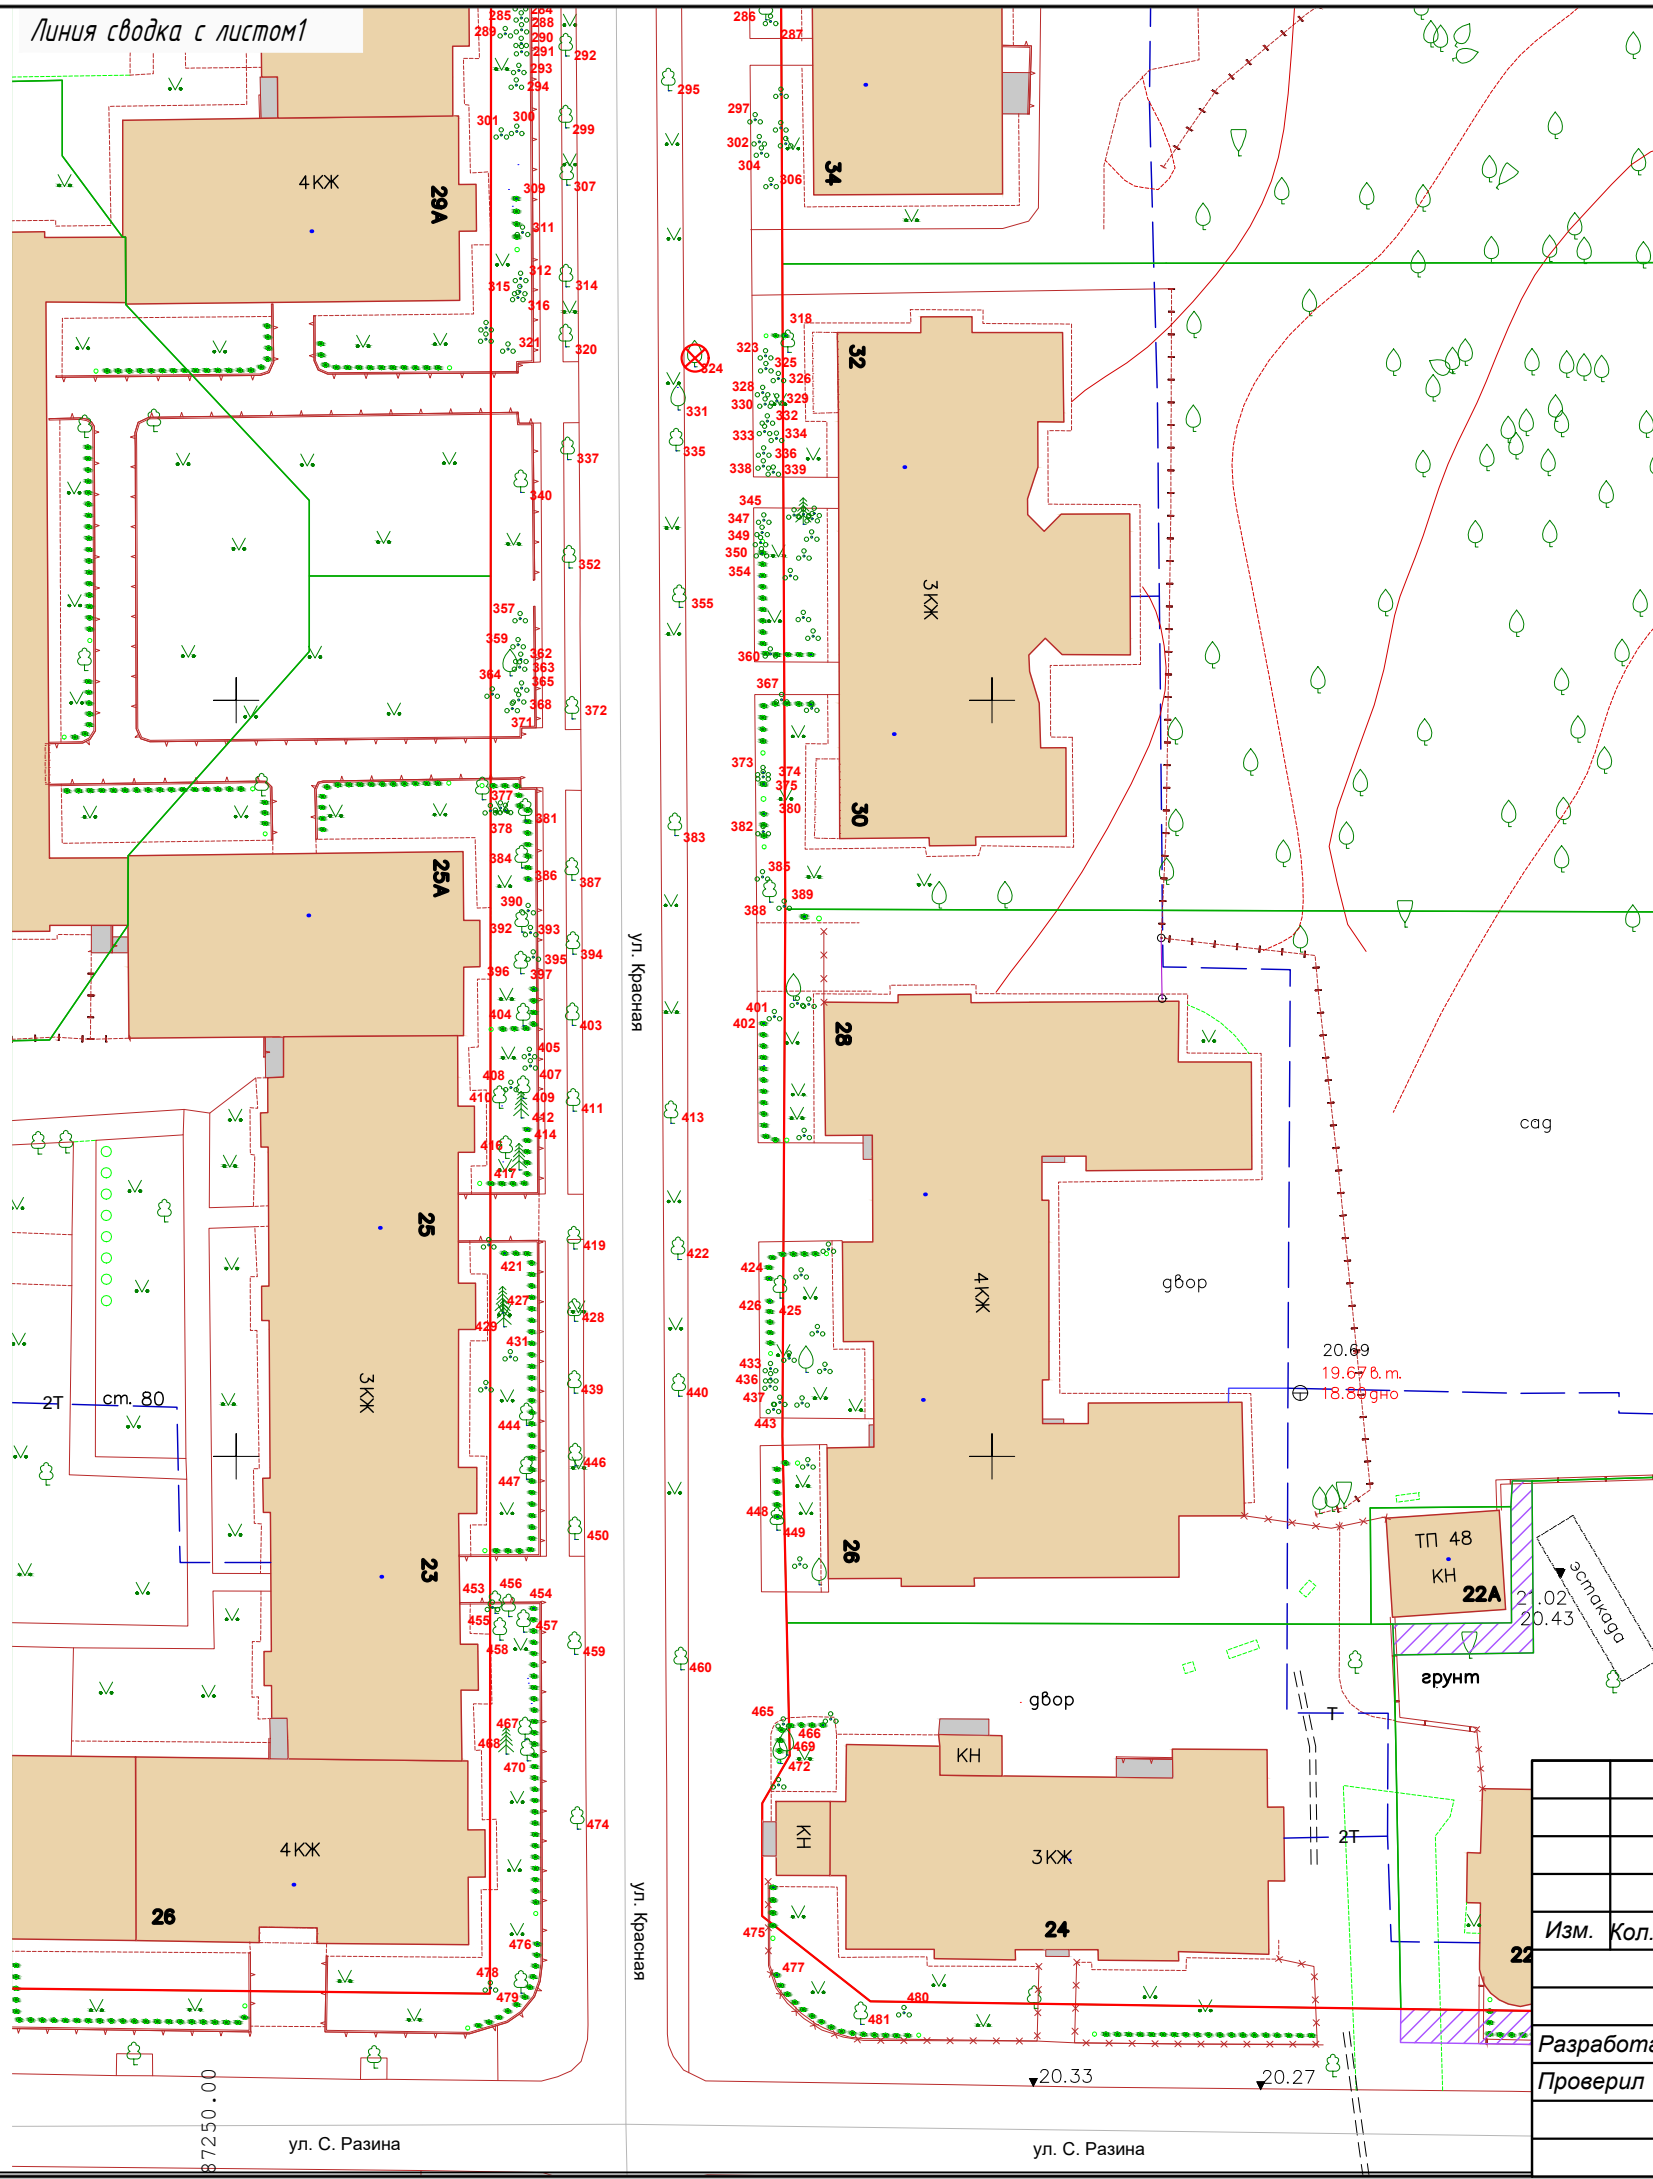

Условные обозначения

- деревья попадающие под вырубку
- сохраняемые деревья
- сохраняемые кусты

Согласовано				
Инв. № подл.				
Подп. и дата				
Взам. инв. №				

Изм.	Кол. уч.	Лист	№ док.	Подпись	Дата

Капитальный ремонт по ул. Красная (от пр. Мира до ул. Марш. Борзова) в г. Калининграде			
На участке от С. Разина до ул. Косм. Пацаева	Стадия	Лист	Листов
	П	2	2
Подеревная съемка. М1:500		МКУ "ГДСР"	