


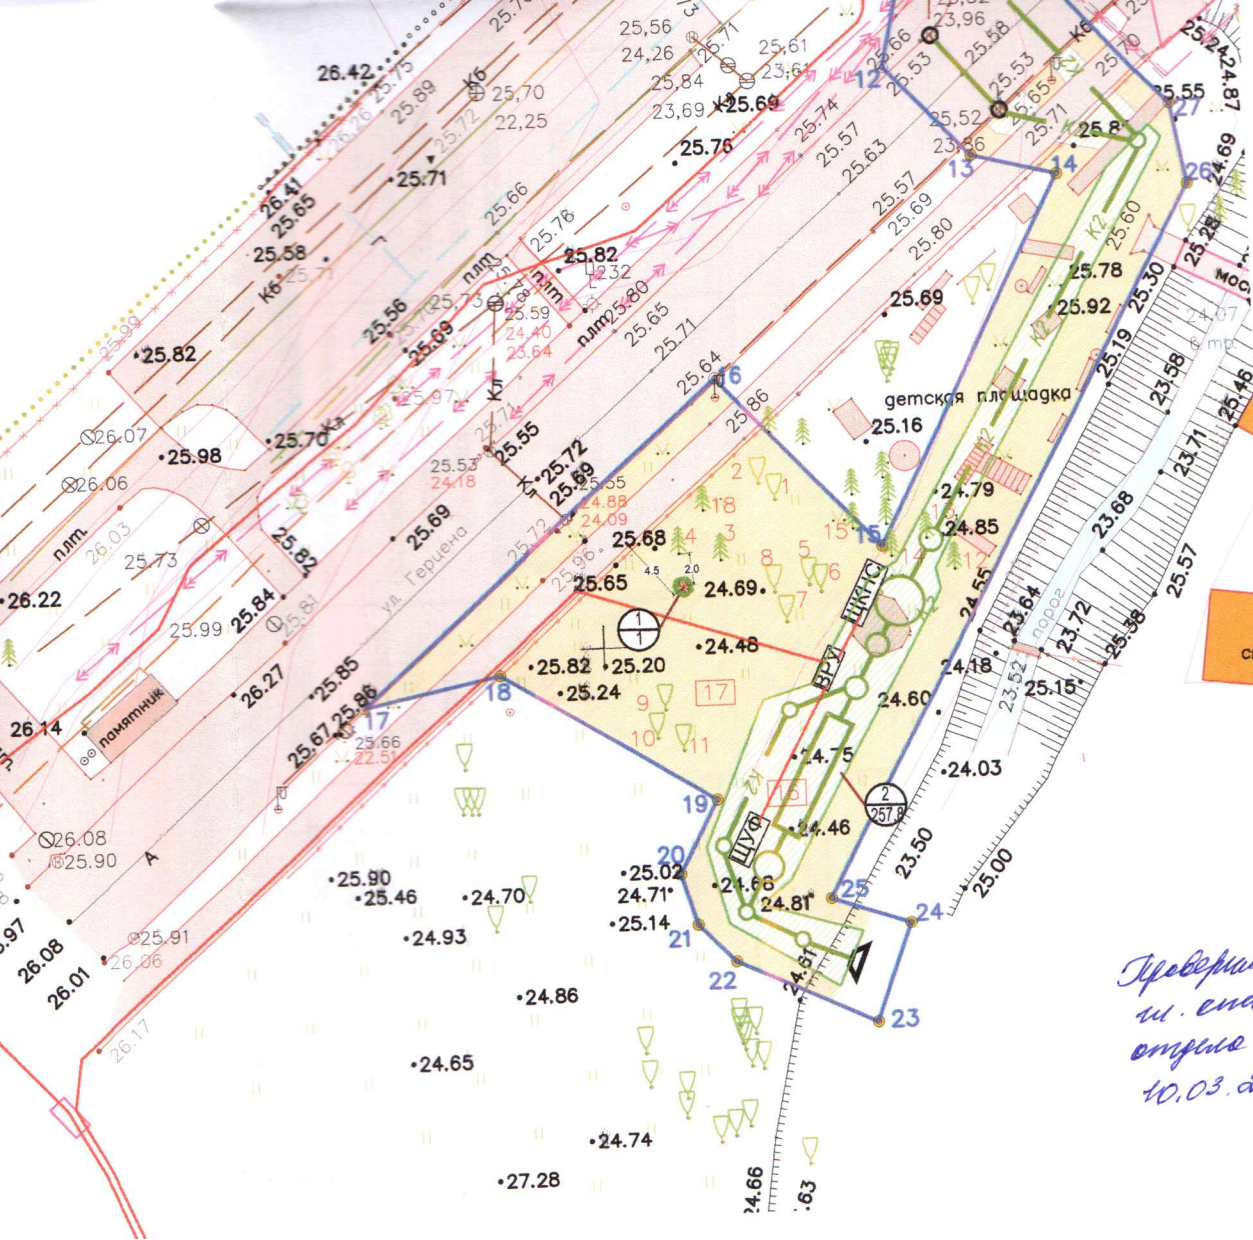

Проверил:
и. специалист
отдела проектирования
10.03.2025 *Г.И.И.*
Александр И.В.

ВЕДОМОСТЬ ЭЛЕМЕНТОВ ОЗЕЛЕНЕНИЯ

№ п.п.	Условные обозначения	Наименование вида	Ед. изм.	Кол-во	Высота (м) не менее	Обхват ствола на высоте 1,0 м не менее (см)
1		Липа мелколистная "Гринспайер"	шт.	1	2,5	8
2		Газон	м2	257,8		

обозначения

емая сеть дождевой канализации
емая сеть питания КНС
олосы отвода линейного объекта

						2022.3К-002			
						«Реконструкция участка сети дождевой канализации с устройством очистных сооружений по ул. Тургенева, ул. Герцена Калининграде»			
Изм.	Кол.уч.	Лист	№ док.	Подпись	Дата	Проект компенсационного озеленения КН 39:15:130820:574, ориентир около храма по ул. Колхозная, 41	Стадия	Лист	Лист
Разраб.		Макогон			03.24		П	1	
Проверил		Чичикин			03.24				
ГИП		Макогон			03.24				
Н.Контр.		Колчанова			03.24				
						Посадочный чертеж. М 1:500	ООО "АСГАРД"		