


ВНЕСЕНИЕ ИЗМЕНЕНИЙ В ГЕНЕРАЛЬНЫЙ ПЛАН ГОРОДСКОГО ОКРУГА «ГОРОД КАЛИНИНГРАД» ПРИМЕНИТЕЛЬНО К ЧАСТИ НАСЕЛЕННОГО ПУНКТА «ГОРОД КАЛИНИНГРАД» В ГРАНИЦАХ УЛ. АРХАНГЕЛЬСКОЙ – УЛ. ВОЛГОГРАДСКОЙ – УЛ. ЭНЕРГЕТИКОВ - УЛ. СМОЛЕНСКОЙ – УЛ. ВЯЗЕМСКОЙ

Карта границ населенных пунктов (в том числе границ образуемых населенных пунктов), входящих в состав городского округа*

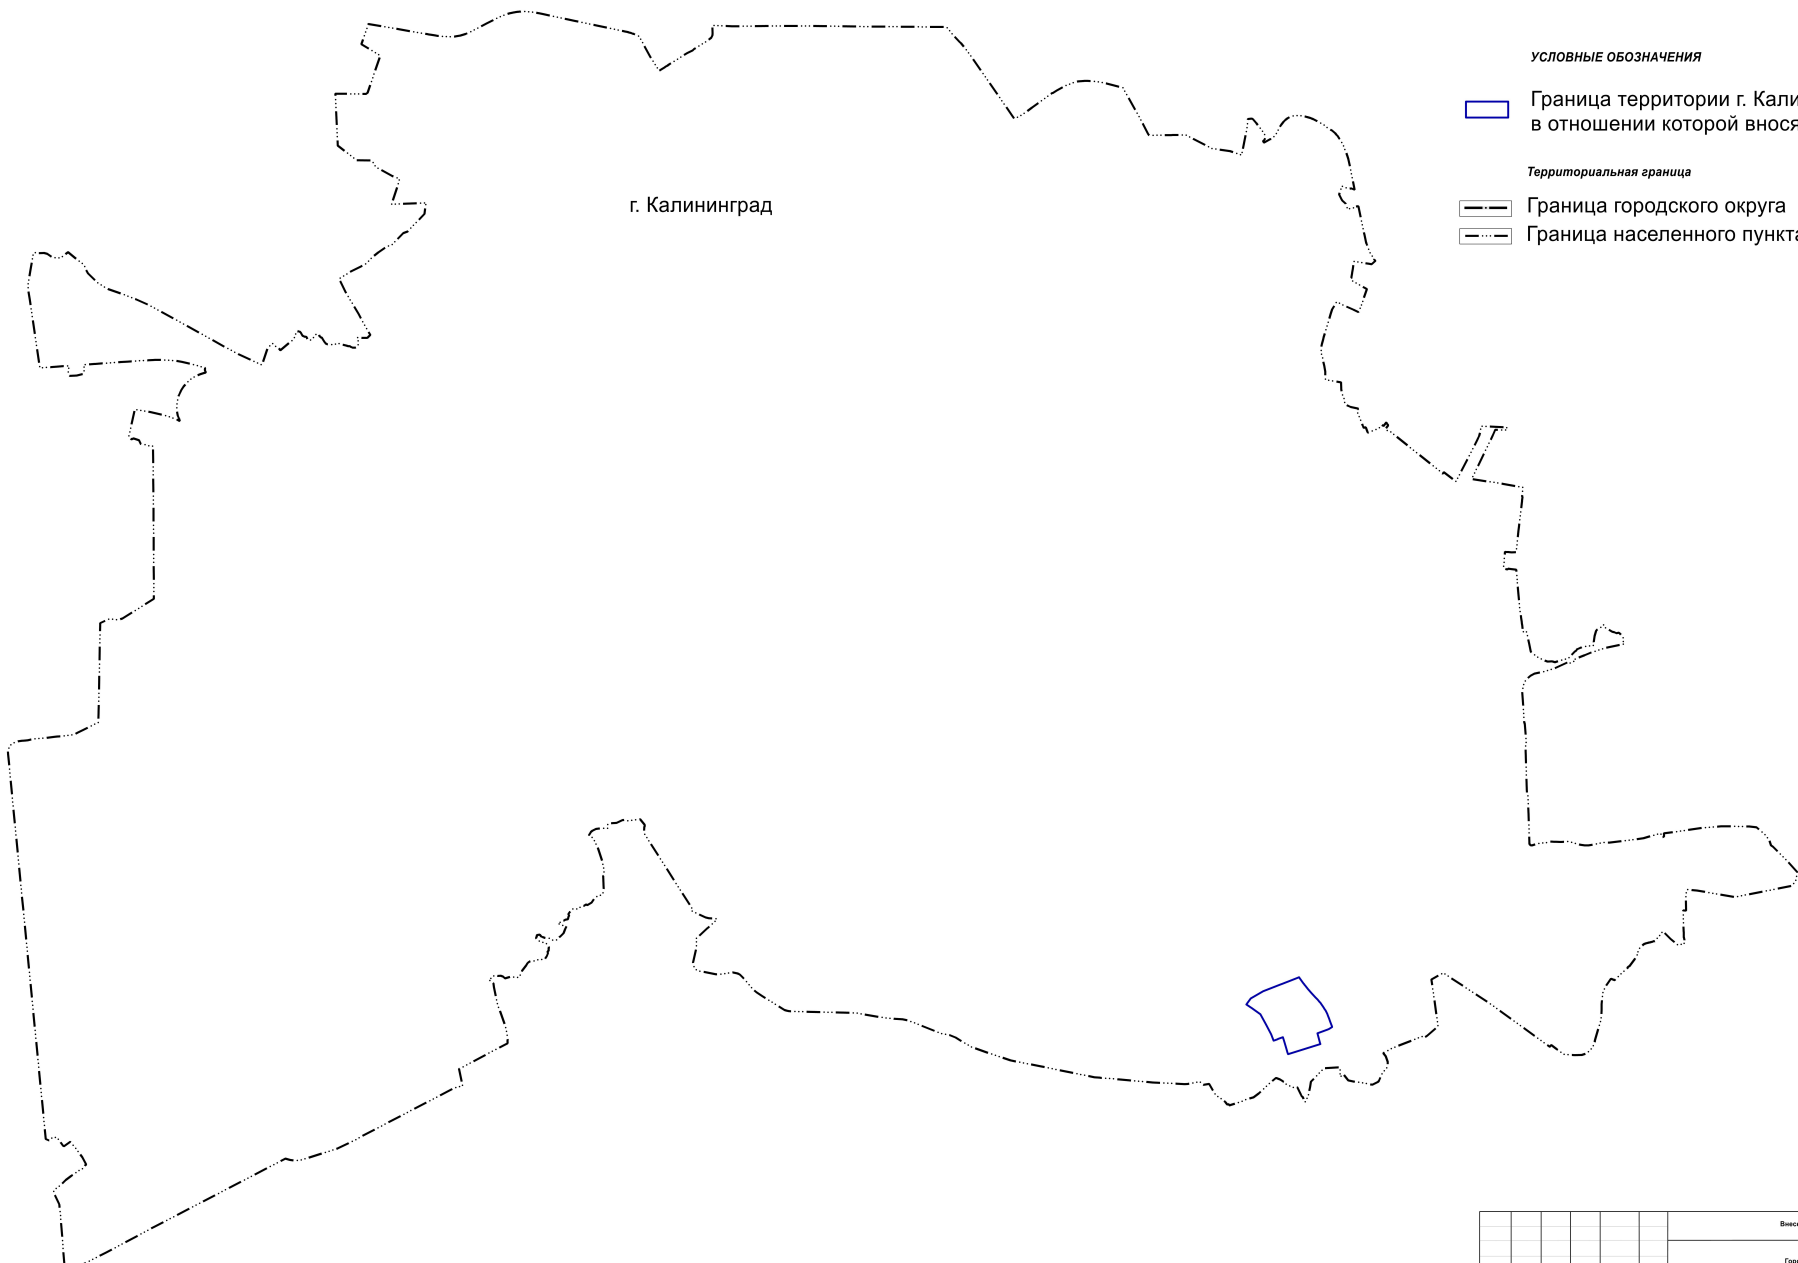

г. Калининград

УСЛОВНЫЕ ОБОЗНАЧЕНИЯ

- Граница территории г. Калининграда, в отношении которой вносятся изменения
- Территориальная граница**
- Граница городского округа
- Граница населенного пункта г. Калининград

*Данным проектом изменения не предусмотрены, графические материалы действуют в редакции генерального плана городского округа "Город Калининград", утвержденного постановлением Правительства Калининградской области от 06.07.2016 № 225 (с изменениями, внесенными решениями городского Совета депутатов Калининграда от 01.02.2017 № 16, от 06.04.2017 № 75, от 14.06.2017 № 140, от 14.07.2017 № 141, от 14.06.2017 № 142, от 14.06.2017 № 143, от 05.07.2017 № 166, от 13.09.2017 № 215, от 11.10.2017 № 230, постановлениями Правительства Калининградской области от 25.10.2017 № 569, от 19.12.2017 № 689, от 19.06.2018 № 357, от 19.07.2018 № 420, от 07.11.2018 № 660, от 09.11.2018 № 664, от 17.01.2019 № 11, от 11.03.2019 № 169, от 16.05.2019 № 341, от 16.05.2019 № 347, от 17.02.2020 № 74, от 05.06.2021 № 474, приказом Министерства градостроительной политики Калининградской области от 17.06.2024 № 197, приказом Министерства градостроительной политики Калининградской области от 20.03.2025 № 67, приказом Министерства градостроительной политики Калининградской области от 12.05.2025 № 138, приказом Министерства градостроительной политики Калининградской области от 16.09.2025 № 335, приказом Министерства градостроительной политики Калининградской области от 22.09.2025 № 346, приказом Министерства градостроительной политики Калининградской области от 06.10.2025 № 367, приказом Министерства градостроительной политики Калининградской области от 20.10.2025 № 390, приказом Министерства градостроительной политики Калининградской области от 23.12.2025 № 498, приказом Министерства градостроительной политики Калининградской области от 30.01.2026 № 36)

Внесение изменений в Генеральный план												
Городской округ "Город Калининград"												
Изм.	Коп.уч.	Лист	№ док.	Подп.	Дата							
Директор	Фаткуллин И.А.					Внесение изменений в генеральный план городского округа "Город Калининград" применительно к части населенного пункта "Город Калининград" в границах ул. Архангельской – ул. Волгоградской – ул. Энергетиков – ул. Смоленской – ул. Вяземской Карта границ населенных пунктов (в том числе границ образуемых населенных пунктов), входящих в состав городского округа						
Нач. отд.	Рубцова А.С.											
Проектир.	Хузаева Л.Р.											
						<table border="1"> <tr> <td>Статус</td> <td>Лист</td> <td>Листов</td> </tr> <tr> <td>ГП</td> <td>1,1</td> <td>4</td> </tr> </table>	Статус	Лист	Листов	ГП	1,1	4
Статус	Лист	Листов										
ГП	1,1	4										
						ООО "ГК-Групп" Казань, 2026 г.						