

АКТ О НЕОБХОДИМОСТИ ВЫРУБКИ (СНОСА), ПЕРЕСАДКИ И ОБРЕЗКИ ЗЕЛЕННЫХ НАСАЖДЕНИЙ

№ 1270 от « 2 » ноября 20 20 года

Выдан: МАУК «Калининградский зоопарк», 236022, г. Калининград, пр-кт Мира, 26
(наименование собственника, землевладельца, землепользователя, арендатора, почтовый индекс, адрес)

На основании:

акта обследования зеленых насаждений

№ 1786 от « 2 » ноября 20 20 года

в целях:

соблюдения минимальных расстояний деревьев от инженерных сетей

с условиями:

1. необходимо выполнить работы по:

вырубке

(наименование работ: вырубка (снос), пересадка, обрезка зеленых насаждений)

зеленых насаждений:

№ п/п	№ на схеме	Порода зеленых насаждений	Диаметр ствола, см (на высоте 1,3 м для деревьев), возраст, лет (для кустарников)	Описание состояния	Мероприятия
1	1	Липа мелколистная	55	Удовлетворительное состояние: произрастает в охранной зоне газопровода.	Вырубка
2	2	Клен остролистный	16	Удовлетворительное состояние: произрастает в охранной зоне газопровода.	Вырубка
3	3	Ясень обыкновенный	24	Удовлетворительное состояние: произрастает в охранной зоне газопровода.	Вырубка
Итого: 3 шт.- вырубка					

(количество и состояние зеленых насаждений)

на земельном участке, расположенном

ул. Брамса – ул. Ш. Руставели

(адрес, месторасположение, кадастровый номер земельного участка)

Приложение:

1. схема произрастания зеленых насаждений;

2. копия акта обследования зеленых насаждений № 1786 от 02.11.2020 года;


3. фотофиксация зеленых насаждений.

2. Дата начала работ: **с момента получения данного акта**

Дата окончания работ: **не позднее 1 (одного) месяца с момента получения данного акта**

Заместитель главы администрации
председатель комитета городского хозяйства
администрации городского округа
«Город Калининград»

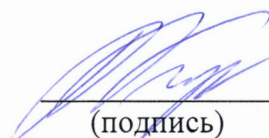


(подпись)

/ А.А. Купцов/
(ФИО)

Акт получил: _____
(ф.и.о., подпись)

Акт направлен почтой с уведомлением: _____

Оригинал акта о необходимости вырубки (сноса), пересадки и обрезки зеленых насаждений подлежит возврату в комитет городского хозяйства администрации городского округа «Город Калининград» в течение 5 рабочих дней после выполнения работ по вырубке (сносу), пересадке и обрезке зеленых насаждений.

Оригинал акта о необходимости вырубки (сноса), пересадки и обрезки зеленых насаждений с приложением акта освидетельствования места вырубки (сноса) зеленых насаждений подлежит хранению в комитете городского хозяйства администрации городского округа «Город Калининград» в установленном порядке.

Председатель комиссии:

Заместитель председателя комитета городского хозяйства администрации городского округа «Город Калининград» _____ **Ю. Л. Кондратьев**
(должность, подпись, ф.и.о.)



Заместитель председателя комиссии:

Начальник отдела озеленения управления благоустройства, озеленения и экологии комитета городского хозяйства администрации городского округа «Город Калининград» _____ **Д. Е. Петренко**
(должность, подпись, фамилия, инициалы)

Члены комиссии:

Главный специалист отдела озеленения управления благоустройства, озеленения и экологии комитета городского хозяйства администрации городского округа «Город Калининград» _____ **О.А. Семибратова**
(должность, подпись, фамилия, инициалы)

Ведущий специалист отдела озеленения управления благоустройства, озеленения и экологии комитета городского хозяйства администрации городского округа «Город Калининград» _____ **М.А. Павлова**
(должность, подпись, фамилия, инициалы)

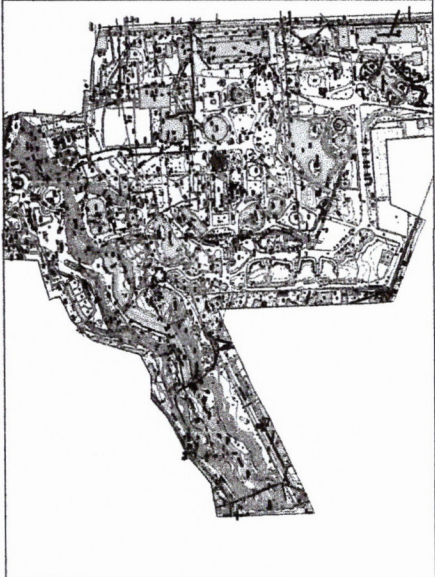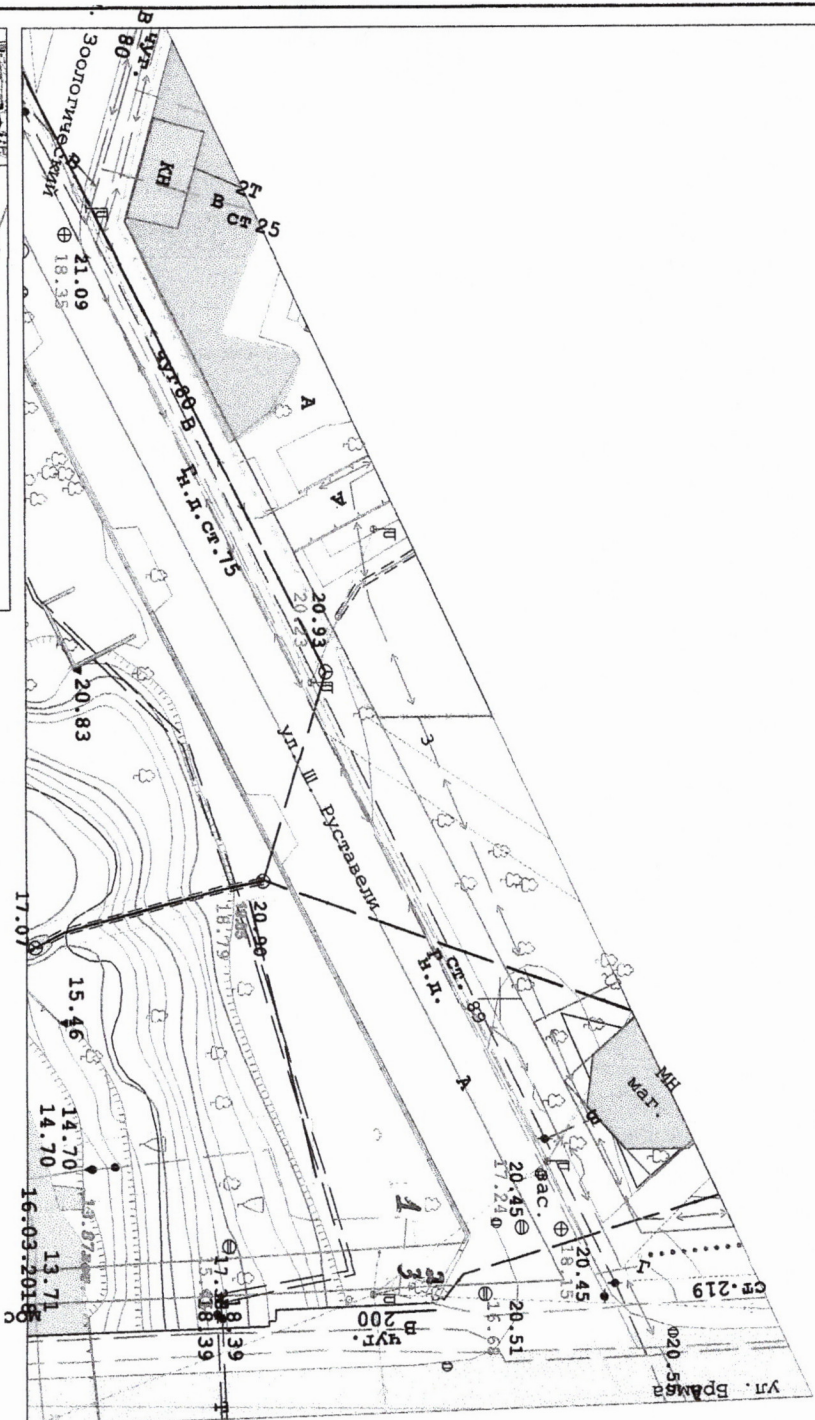

Достоинство	А. И. О.	Подпись	Дата
Зол. инженер	С. И. В.	М. И. В.	02.02.2000

МАУК "Калининградский зоопарк"

Входная группа на территории МАУК "Калининградский зоопарк" в
 восточной части Ш. Руставели-Брамса по адресу
 в Калининград пр. Мира 26

Топографический план

Масштаб 1:500

