


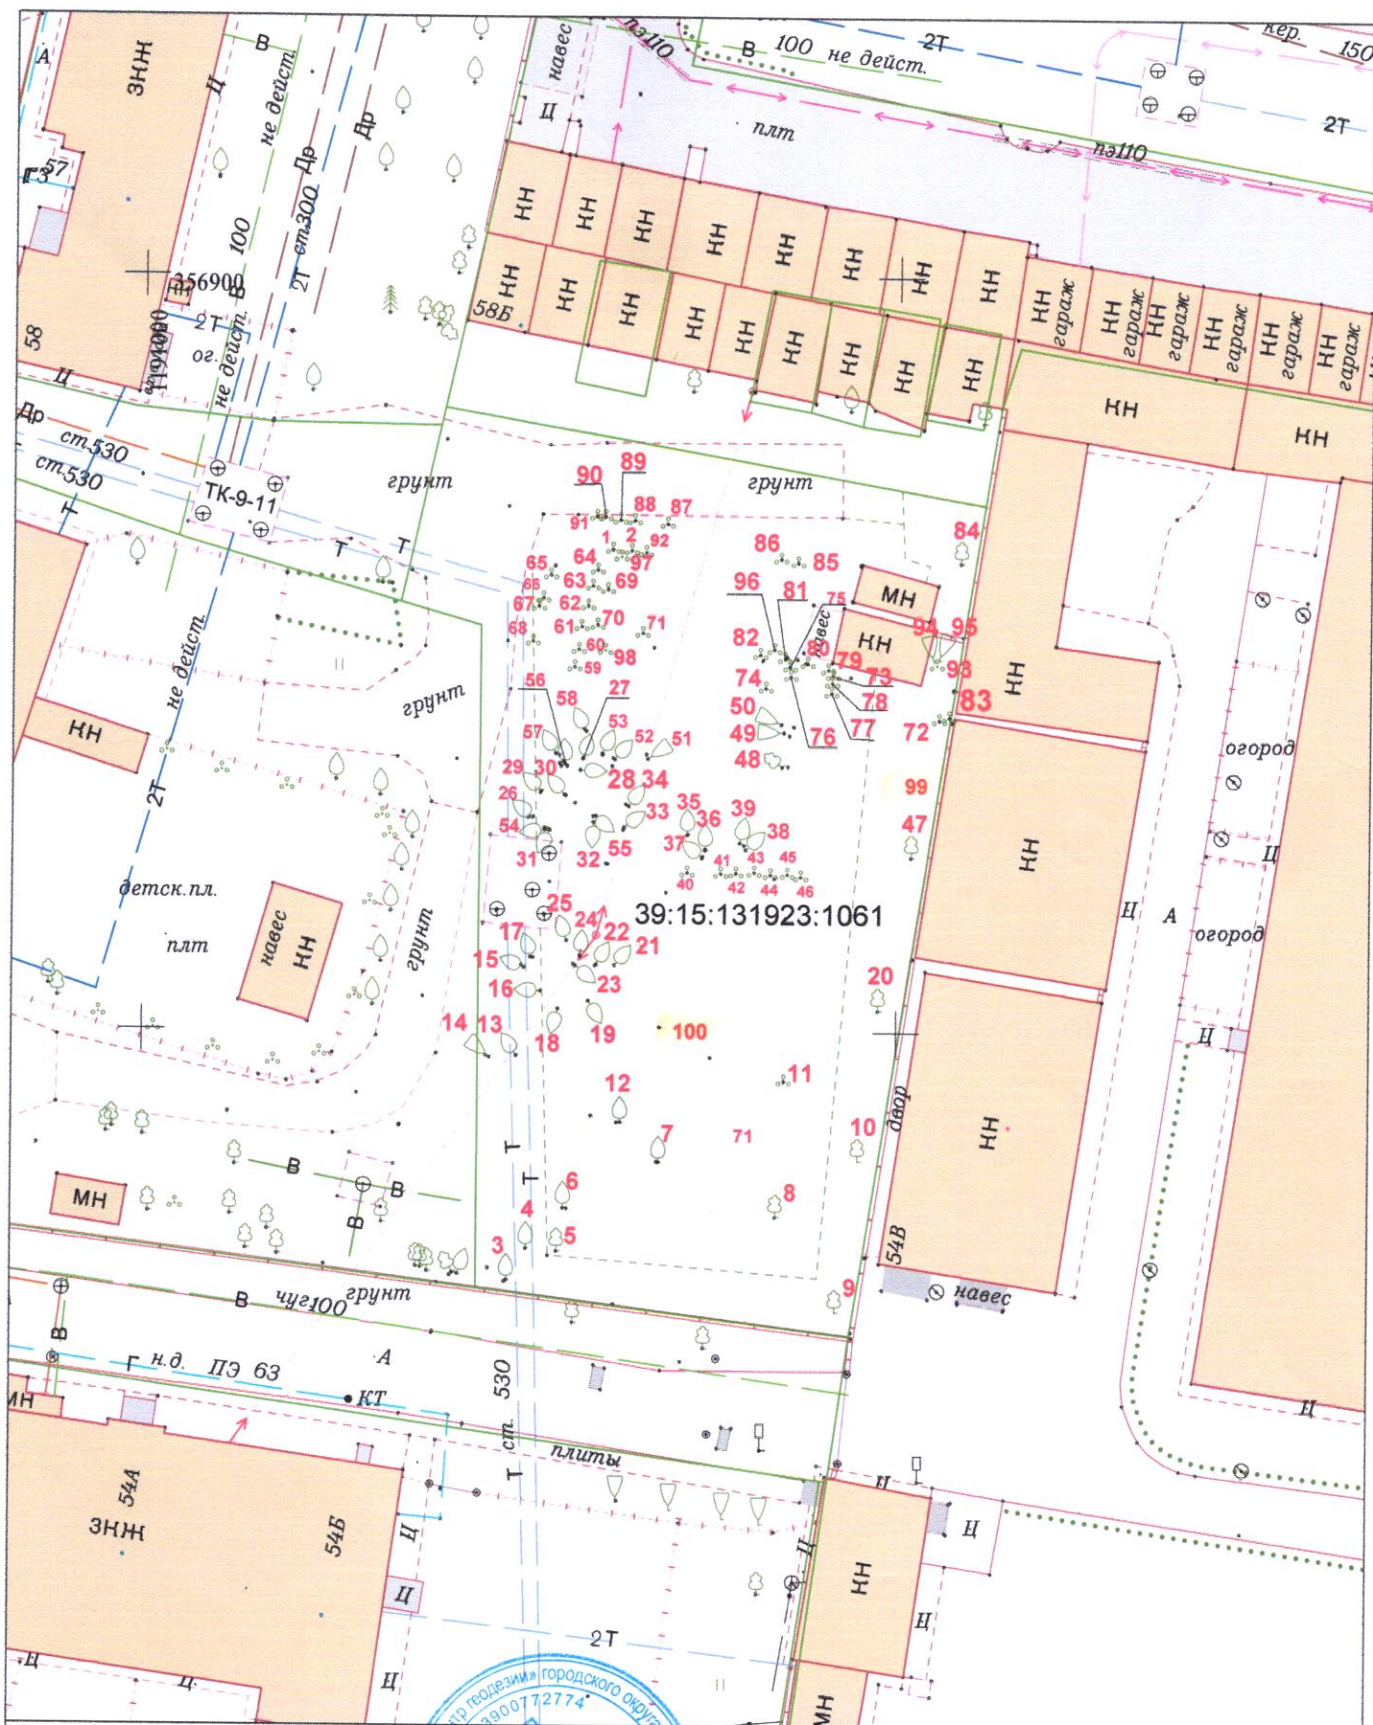

Внесено в цифровой дежурный план города (ЦДПГ)				2024	27-А-14,15	Заявка №04090-23 от 12.12.2023г.		
				Исполнительная подеревная съемка				
Деж.план	Дело №			г.Калининград ул. А.Невского	Масштаб	Лист	Листов	
Директор	Глеза Л.И.		18.01.24		1:500	1	1	
Нач.отдела	Бречка А.И.		18.01.24		© МП «Городской центр геодезии» городского округа «Город Калининград»  Геоцентр			
Геодезист	Капустенко К.Ю.		18.01.24					
Должность	Фамилия	Подпись	Дата					
				АО "СЗ РЕНОВА"				