

Российская Федерация
ООО «УК «Уютный квартал»

ПРОЕКТ КОМПЕНСАЦИОННОГО ОЗЕЛЕНИЯ
по адресу г. Калининград, ул. Пугачева, 17-19 (КН 39:15:121527:249)

Проектная документация

Утверждаю:

Заместитель главы администрации,
председатель комитета городского хозяйства
и строительства администрации городского
округа «Город Калининград»

« 15 »



М.В. Федосеев

2025 г.

2025

038 - 19/4-58
05 04.04.2025

ПОЯСНИТЕЛЬНАЯ ЗАПИСКА

В соответствии с актом обследования зеленых насаждений от 06.09.2024 № а-ОЗН-1529 планируется вырубка 1 дерева (площадь вырубаемого зеленого насаждения меньше 100 кв.м) по адресу г. Калининград, ул. Пугачева, 17-19 (КН 39:15:121527:249). (Таблица № 1):

Таблица № 1

№ п/п	Порода дерева	Кол-во (шт.)	Группа ценности	Экологическая ценность вида, баллы	
				Баллы за шт.	Итого баллов
1.	Ясень обыкновенный	1	2	10	10
	Итого:	1			10

Площадь вырубаемого зеленого насаждения меньше 100 кв.м.

В соответствии с Законом Калининградской области № 100 от 21.12.2006 г. № 100 «Об охране зеленых насаждений» проектом, взамен вырубаемого зеленого насаждения, предусматривается компенсационное озеленение по адресу: г. Калининград, ул. Пугачева, д. 17-19 (КН 39:15:121527:249), посадкой 1 (одного) саженца дерева.

Согласно постановлению Правительства Калининградской области от 05.10.2022 № 520 «О внесении изменений в Постановление Правительство Калининградской области от 1 марта 2007 года № 118 «Об определении нормативов и порядка исчисления компенсационной стоимости зеленых насаждений на территории Калининградской области» и согласно постановлению Правительства Калининградской области от 05.10.2022 № 521 «Об определении экологической ценности видов (пород) зеленых насаждений и правил замены видов (пород) зеленых насаждений при проведении компенсационного озеленения на территории Калининградской области» высаживаемая порода дерева соответствует: 2 группе ценности – 1 дерево (экологическая ценность 10 баллов). (Таблица № 2):

Таблица № 2

№ п/п	Порода дерева	Кол-во (шт.)	Группа ценности	Экологическая ценность вида, баллы	
				Баллы за шт.	Итого баллов
1.	Клен остролистный «Глобозум»	1	2	10	10
	Итого:	1			10

Компенсационное озеленение выполнить в соответствии с требованиями СП 42.13330.2016 «Планировка и застройка городских и сельских поселений», Правил благоустройства территории городского округа «Город Калининград», утвержденных решением городского Совета депутатов Калининграда от 30.06.2021 № 182, Правил создания, охраны и содержания зеленых насаждений в городах Российской Федерации,

утвержденных приказом Государственного Комитета Российской Федерации по строительству и жилищно-коммунальному комплексу от 15.12.1999 № 153, в срок до 01.10.2025.

Место посадки зеленого насаждения представлено в посадочном плане.

Посадочный материал должен быть только из питомника и соответствовать требованиям п. 5.9 Порядка выдачи разрешительной документации на вырубку (снос), обрезку и/или пересадку зеленых насаждений на территории городского округа «Город Калининград», утвержденного решением городского Совета депутатов Калининграда от 04.03.2020 № 42: саженец дерева для выполнения компенсационного озеленения должен соответствовать требованиям ГОСТ Р 59370-2021. (Таблица № 3):

Таблица № 3

№ п/п	Наименование вида	Ед. изм.	Кол-во	Высота (м) не менее	Обхват ствола на высоте 1,0 м, не менее (см)
1	Клен остролистный «Глобозум»	шт.	1	2,5	8,0
ИТОГО:		1 дерево			


Саженец дерева для посадки должен быть с закрытой корневой системой, иметь ровный прямой ствол, здоровую, нормально развитую коневую систему с хорошо выраженной скелетной частью, симметричную крону, очищенную от сухих и поврежденных ветвей. На саженце не должно быть механических повреждений и признаков повреждения болезнями и вредителями.

При посадке дерева в посадочную яму предусмотреть внесение растительной земли не менее 50% объема посадочной ямы.

После посадки организовать механическое закрепление («заякоривание») высаженного дерева комплектом из 3-х кольев и подвязывание саженца к кольям креплением «восьмеркой» 3-х растяжек из тканевой ленты шириной не менее 3 см. Для мягкой манжеты-прокладки использовать мешковину. Для дерева сформировать приствольную лунку диаметром не менее 0,5 м. для выполнения полива и установить защитную манжету для предохранения саженца от механических повреждений при окосе.

Посадку и уход за высаженным зеленым насаждением необходимо организовать в соответствии с Правилами создания, охраны и содержания зеленых насаждений и городах Российской Федерации, утвержденными приказом Государственного Комитета Российской Федерации по строительству и жилищно-коммунальному комплексу от 15.12.1999 (МДС 13-5.2000).

Посадочный план. Разбивочный план.
(М 1:500)

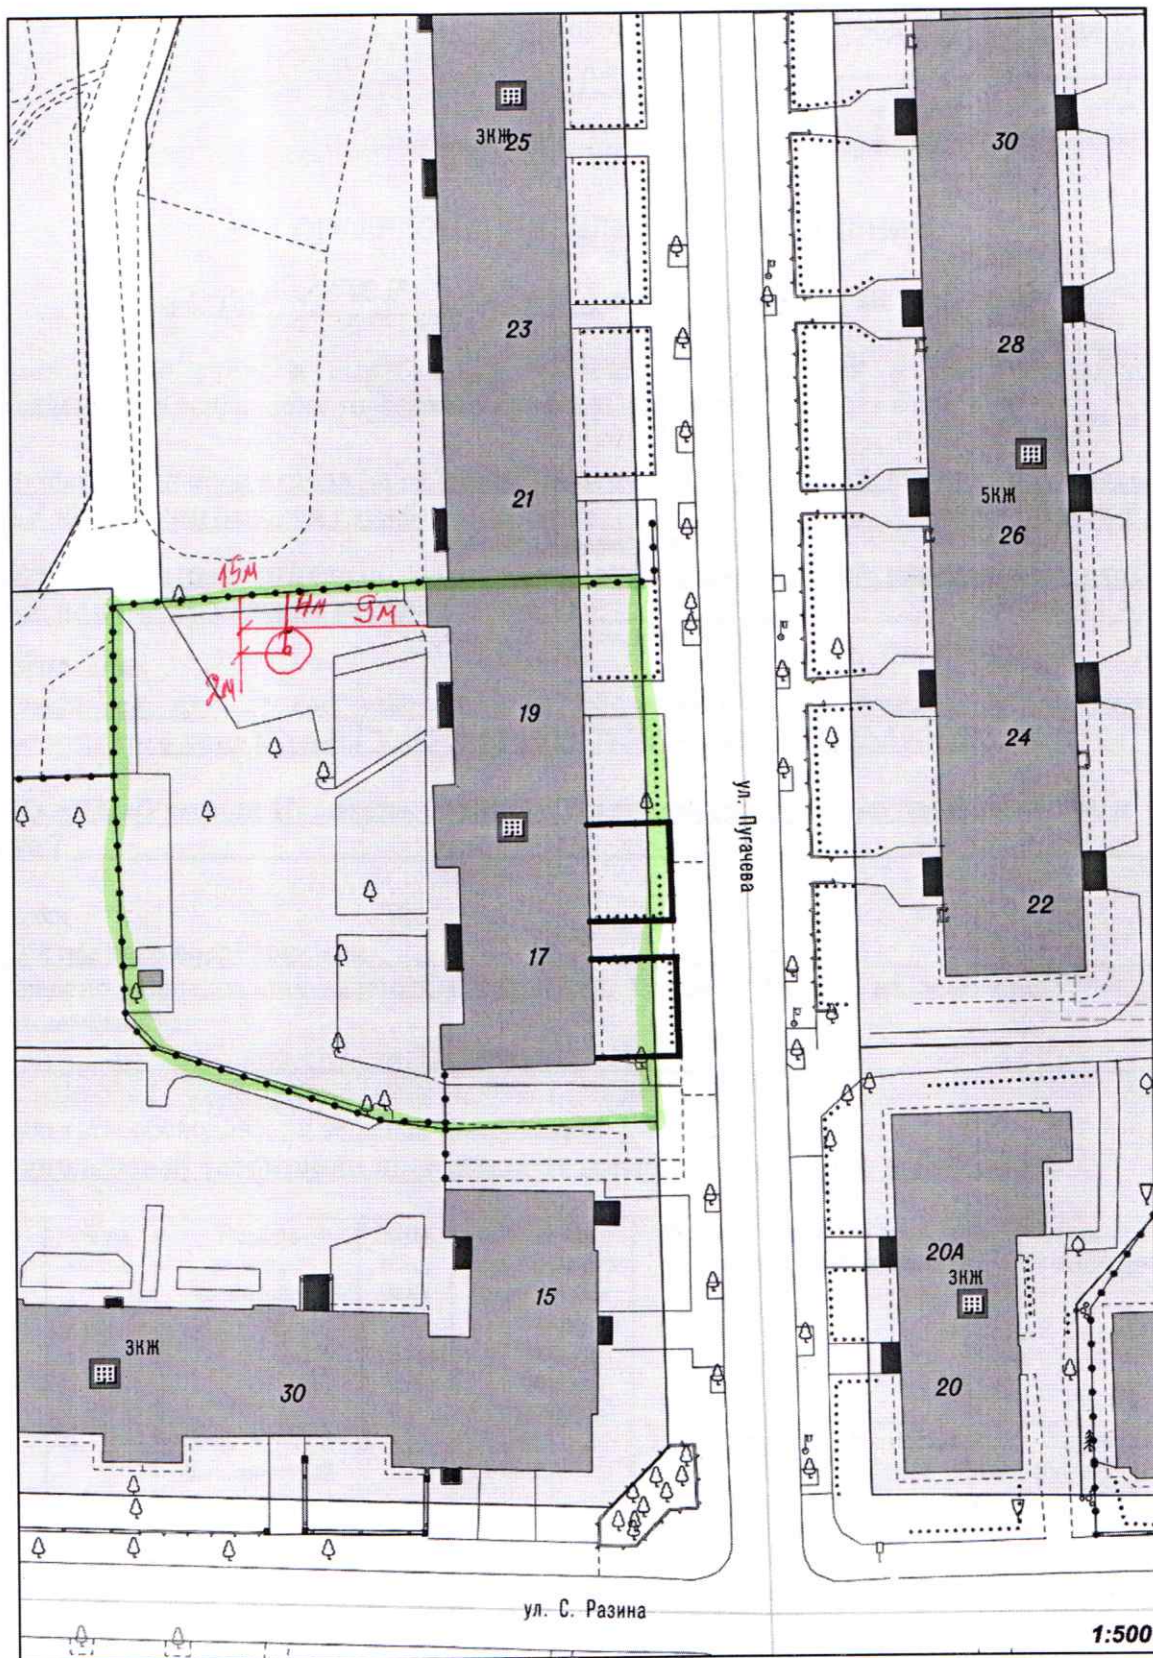

место посадки зеленого насаждения

Проект:
консультант архитектора
15.04.2019
Инженер Гусарова Н.В.