



Внесено в цифровой дежурный план города (ЦДПГ)				2023	36-А-15,16; 36-В-3,4	Заявка № 03053-23		
Топографический план земельного участка с подервной съемкой								
Деж.план	Дело №	г.Калининград пр-кт Ленинский, 18-а КН 39:15:132317:24			Масштаб	Лист	Листов	
Директор	Глаза Л.И.	17.10.23			1:500	1	1	
Нач.отдела	Бречка А.И.	17.10.23			© МП «Городской центр геодезии» городского округа «Город Калининград»			
Геодезист	Чепелюк Р.А.	17.10.23						
Должность	Фамилия	Подпись	Дата	МАДОУ ЦРП д/с №111				



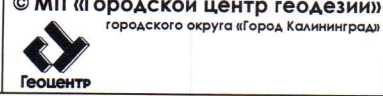

Внесено в цифровой дежурный план города (ЦДПГ) 2023				36-А-15,16; 36-В-3,4		Заявка № 03053-23	
Топографический план земельного участка с площадью зеленых насаждений							
Деж.план	Дело №	г.Калининград пр-кт Ленинский, 18-а КН 39:15:132317:24		Масштаб	Лист	Листов	
Директор	Глаза Л.И.	17.10.23		1:500	1	1	
Нач.отдела	Бречка А.И.	17.10.23		© МП «Городской центр геодезии» городского округа «Город Калининград»			
Геодезист	Чепелюк Р.А.	17.10.23					
Должность	Фамилия	Подпись	Дата	МАДОУ ЦРР д/с №111			

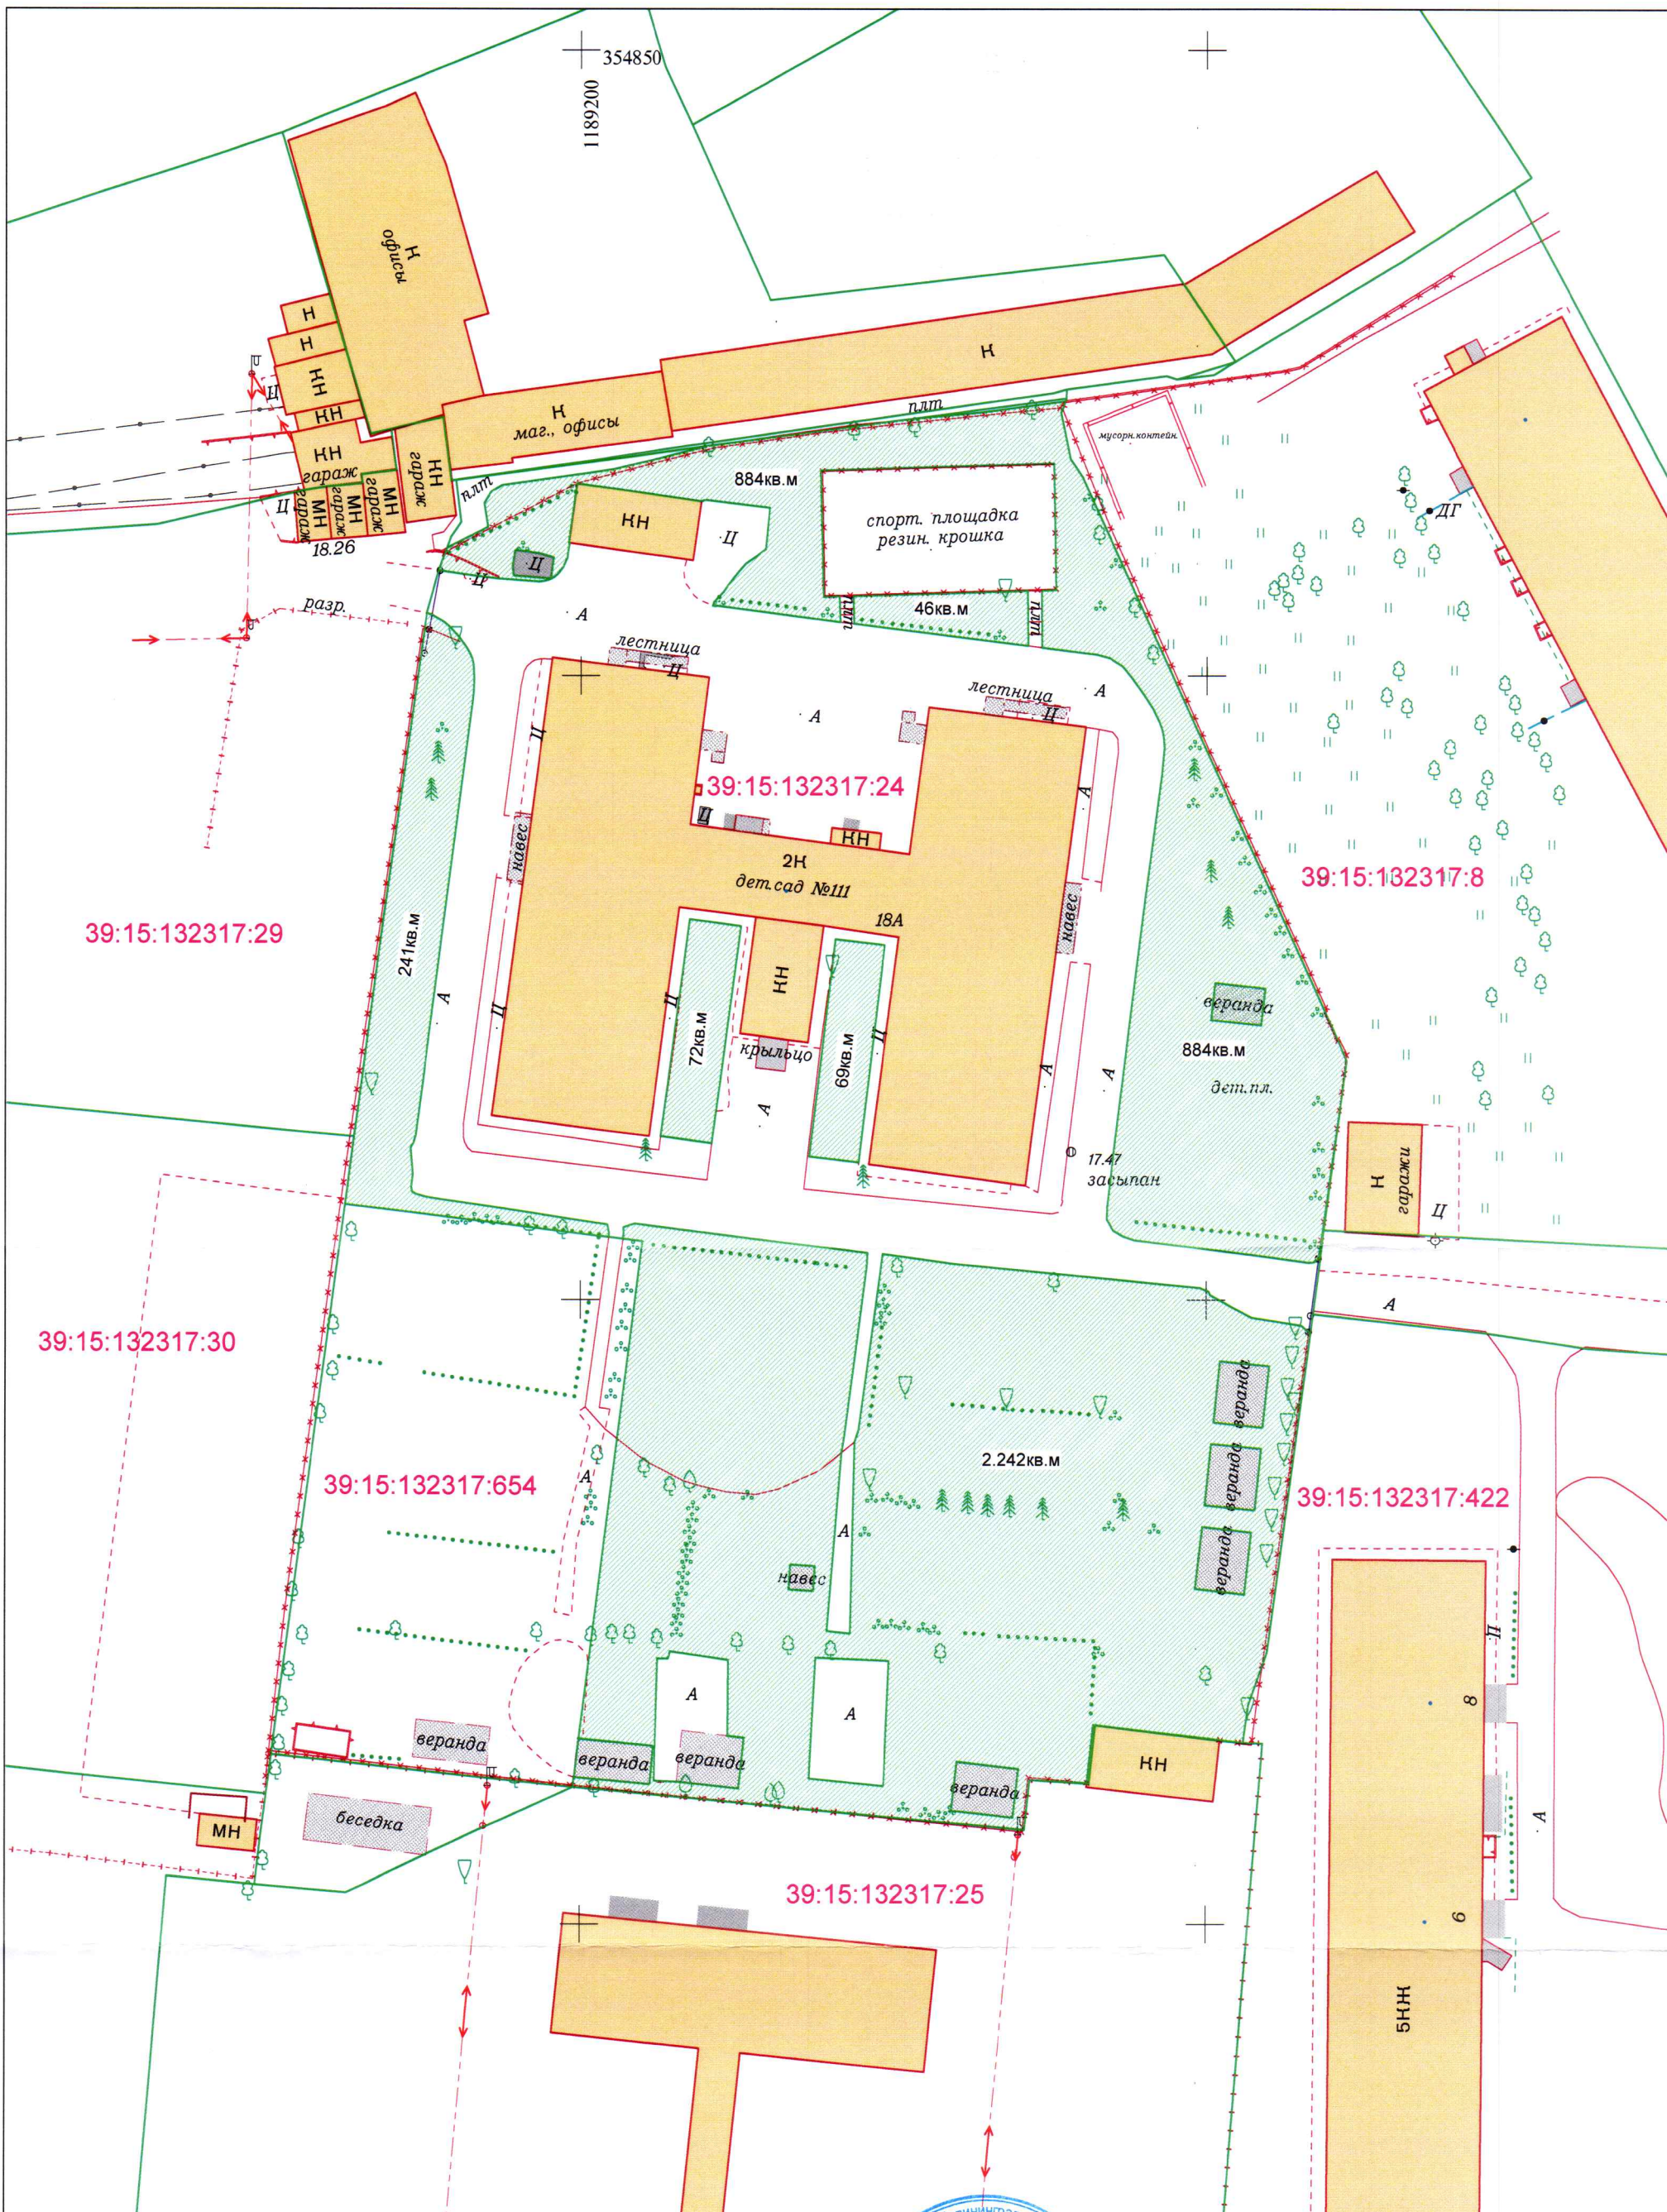