


Ведомость элементов озеленения

N п/п	Поз.	Наименование породы или вида насаждения	Возраст, лет	Кол.	Примечание
1		Сосна черная	12	3	
2		Дуб черешчатый Фастигиата	12	12	
3		Клен остролистный	12	4	
4		Боярышник колючий «Пауль Скарлет»	12	7	
5		Рябина обыкновенная	12	3	
6		Береза повислая Юнги	12	7	
		Итого		36	

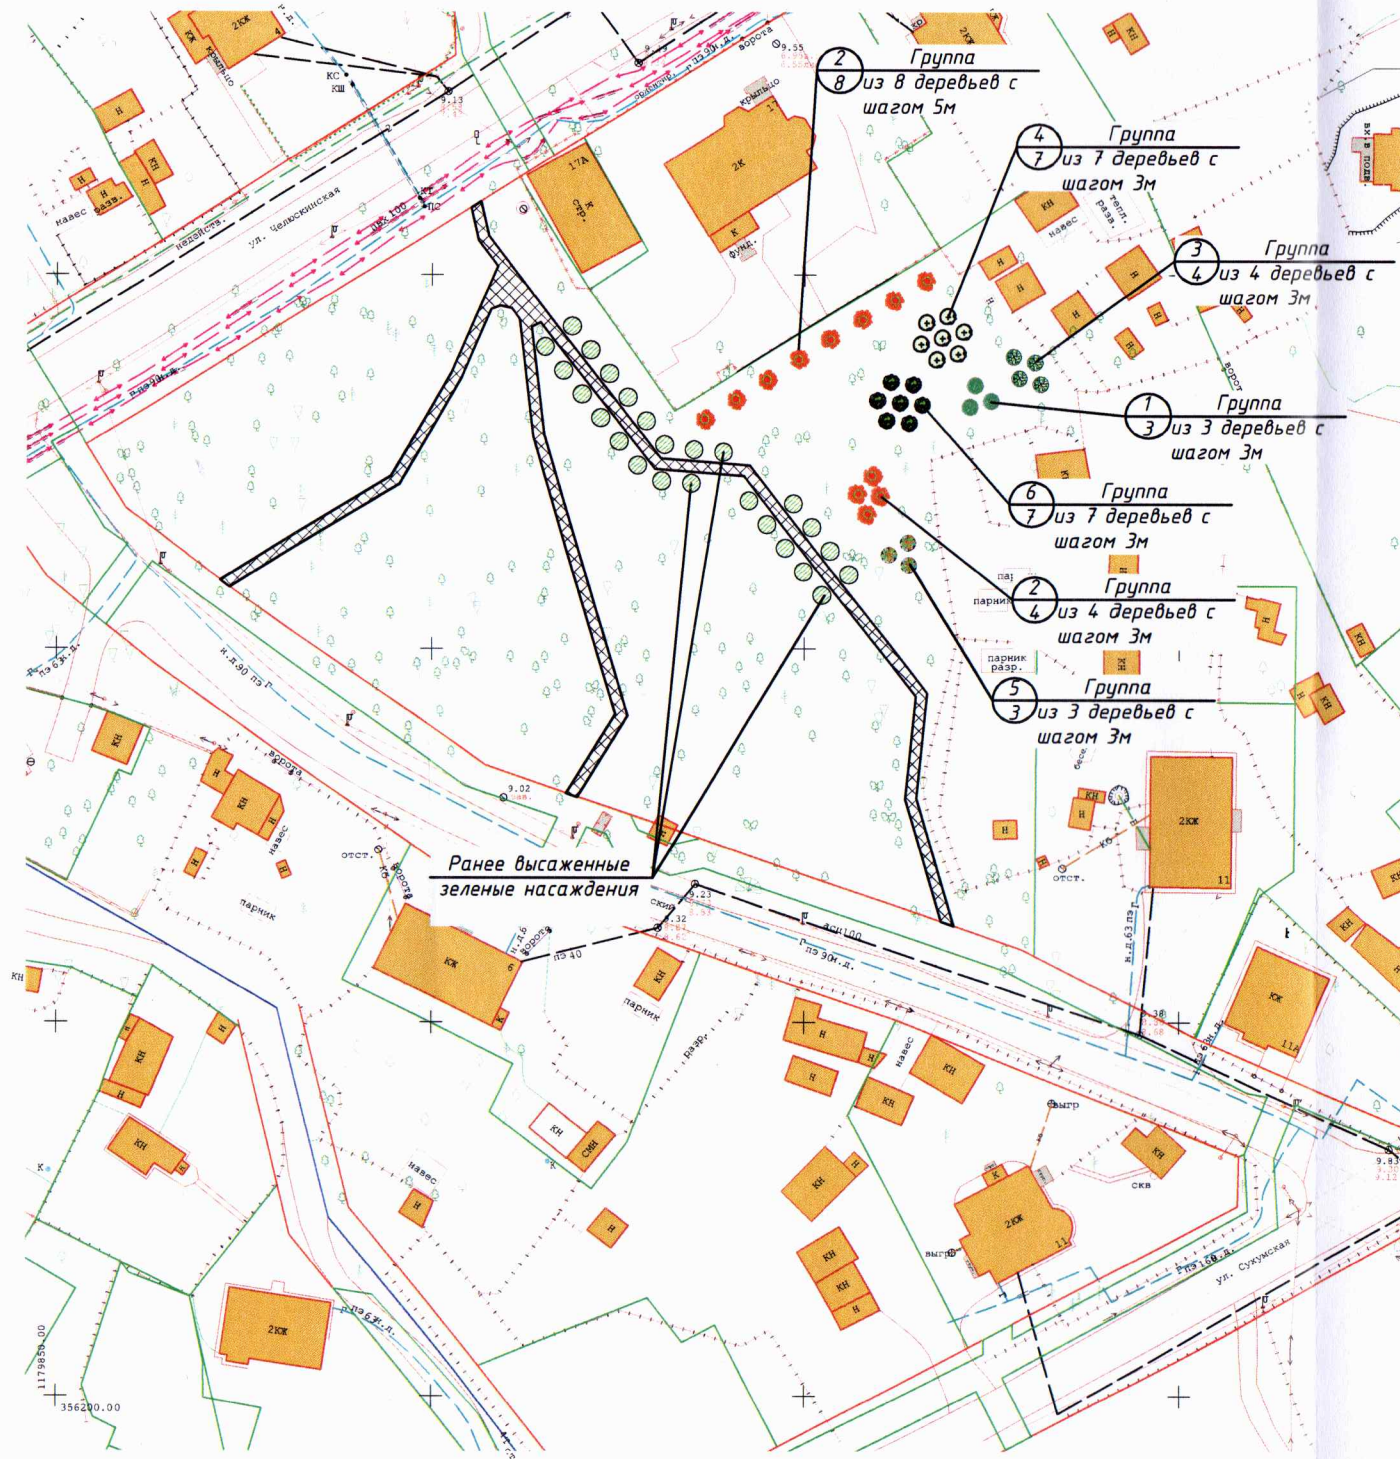

Проверил:
инженер отдела озеленения
27.06.22
И.С. Кондакова

Устройство примыкания к Балтийскому шоссе для проезда на территорию ПП-3 (часть вторая)						
Изм	Кол. уч.	Лист № док.	Подпись	Дата		
Разработал	Бельтюгова				Проект компенсационного озеленения	
Проверил	Гудзарик					
Н. контр.	Кондакова				Посадочный чертеж в М 1:1000	
				Стадия	Лист	Листов
				П	4	
				ООО "Строительная инвестиционная компания"		