

ВЕДОМОСТЬ ЖИЛЫХ И ОБЩЕСТВЕННЫХ ЗДАНИЙ И СООРУЖЕНИЙ

Номер на плане	Наименование и обозначение	Этажность	Количество		Площадь, м ²				Строительный объём, м ³		
			зданий	квартир	застройки		общая нормируемая		здания	всего	
					здания	всего	здания	всего			
1	Проектируемое здание	5	1	30	30	523.5	523.5			9999,57	9999,57
П1	Автостоянка на 10 м/м, в т.ч. 1 МГН		1								
П2	Евроконтейнер (крышка в крышке)		1								
П3	Площадка для взрослых		1			5,24		5,24			
П4	Площадка для игр детей		1			25,11		24,44			
П5	Площадка спорта (к=0,5)		1			28,0		28,0			
П6	Хоз. площадка		1			5,24		5,24			


ВЕДОМОСТЬ ЭЛЕМЕНТОВ ОЗЕЛЕНЕНИЯ

№ п/п	Наименование породы и вида насаждения	возраст лет	кол-во шт	примечание
	Газон партерный		692,0м2	смеси газонных трав
◇	Существующие деревья			Сохраняемые
1	Лиственница Европейская "Корник" (пирамидальной формы)	12	7	с комом, h=1,2 м
2	Слива пальчатая "Кикучи Шидаре"	12	3	с комом, h=3 м, d _г - 3 см
3	виноград девичий	3-4	15	с комом/вдоль ограждения
⊗	Вырубаемые деревья,		9	в границах зем. участка

*Утверждено:
зам. глав администрации
муниципальное казначейство
городского округа
И.А. Кунцов*

*19.06.20. Проверено: начальник отдела
бюджетных дел Д.В. Петров*

					38/19-ПЗУ.ГЧ				
					Многоквартирный дом по ул. Осипенко в г. Калининграде				
Изм.	Кол.уч.	Лист	№ док.	Подпись	Дата	Проект компенсационного озеленения	Стадия	Лист	Листов
ГИП		Шерстюк		<i>[Подпись]</i>	06.20		П	2	
Разраб.		Нетесанова		<i>[Подпись]</i>	06.20				
Н. контр.		Мединина		<i>[Подпись]</i>	06.20	Посадочный чертеж. М 1:500		ИП Шерстюк А.С. СРО №0246.01-2015-390404171631-П-110 от 9 апреля 2015 года	

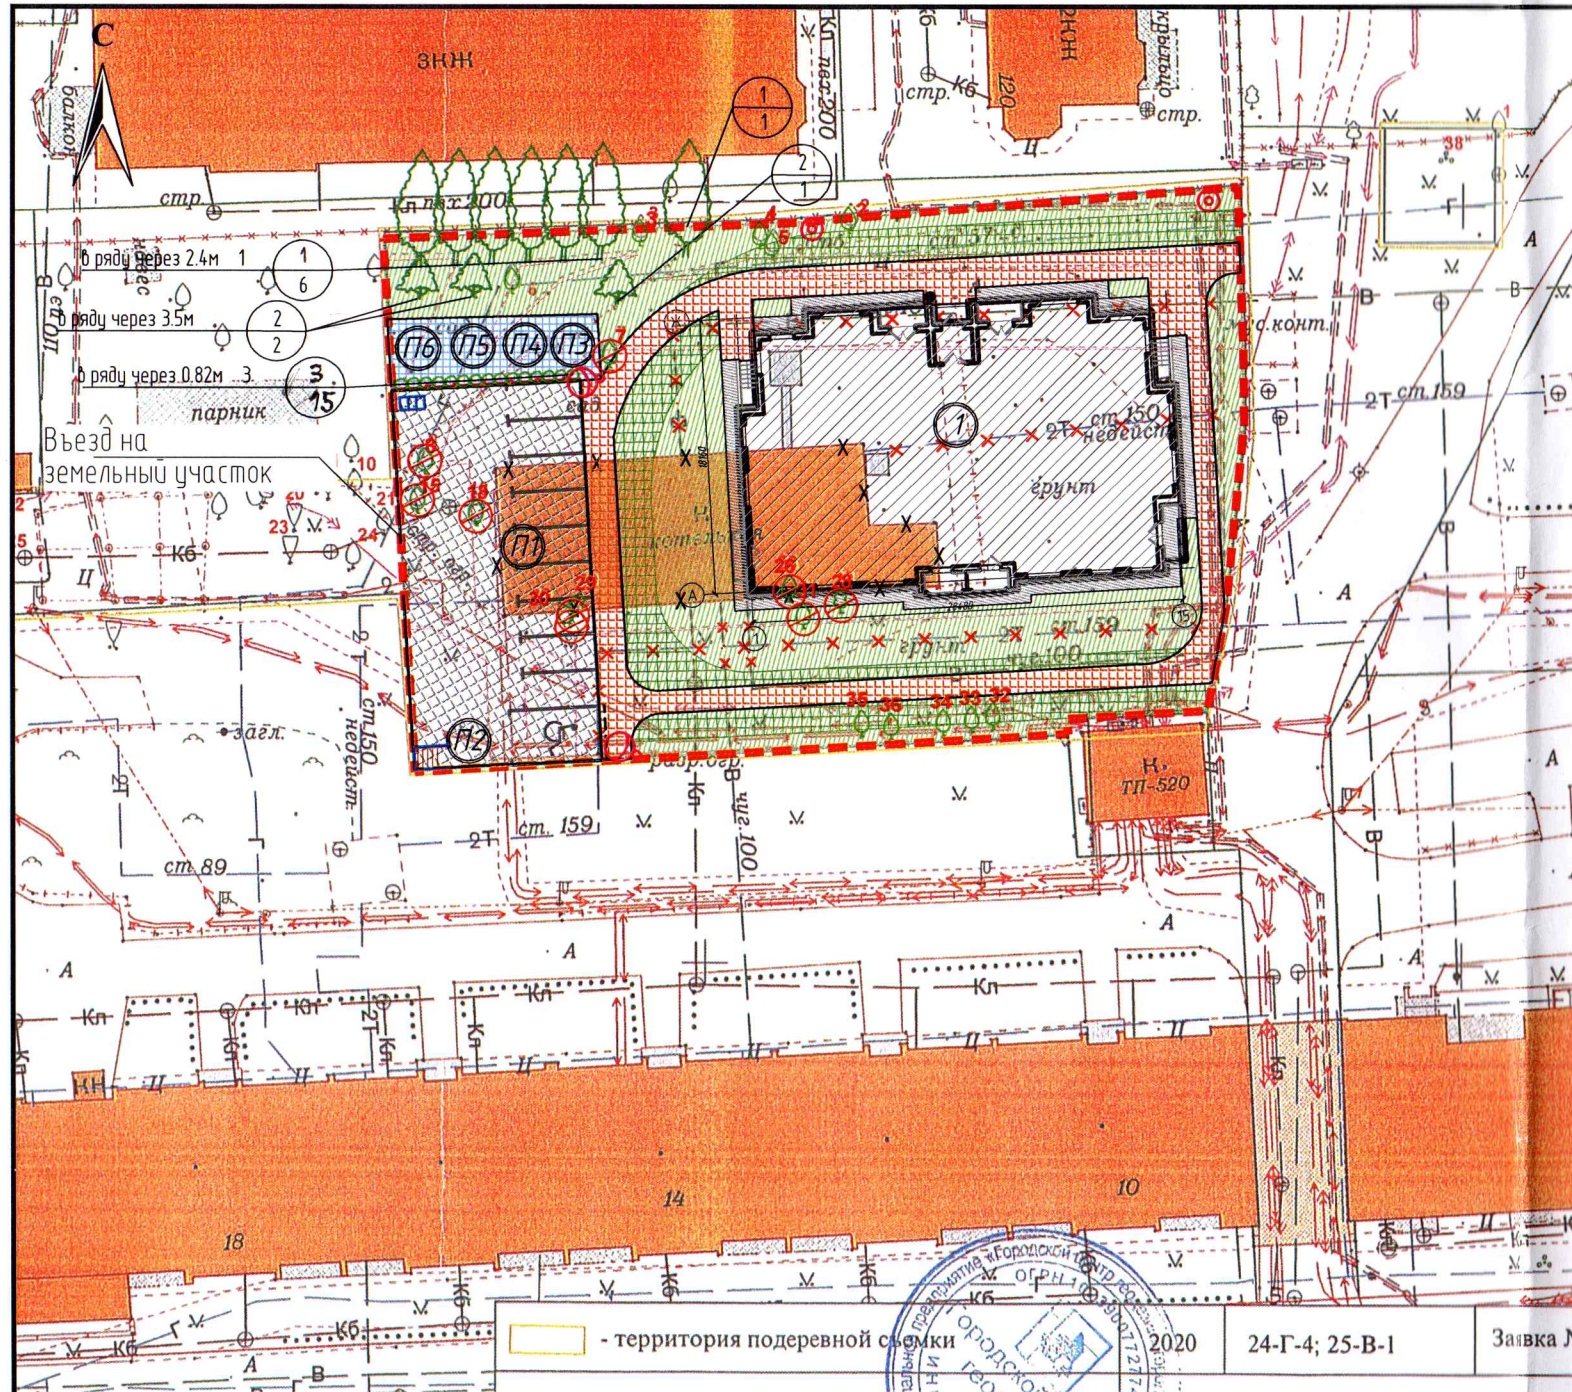

- УСЛОВНЫЕ ОБОЗНАЧЕНИЯ**
- - - - - Граница земельного участка
 - Граница места допустимого размещения зданий, строений, сооружений
 - Охранная зона инженерных коммуникаций
 - Нормативный разрыв до объектов жилой застройки
 - Демонтаж существующих строений
 - Ограждение дворовых площадок (H=1,2)
 - ① Номер здания, сооружения, площадки
 - Проектируемое здание
 - Бортовой камень (БР 100.30.15)
 - Бортовой камень (БР 100.20.8)
 - Плиточное покрытие проезда
 - Плиточное покрытие тротуаров, площадок
 - Бетонное покрытие отмостки, контейнерной площадки ТБО
 - Газон / газон с возможностью проезда пожарной техники
 - Дворовая площадка (резиновое покрытие для спорт. площадок)